
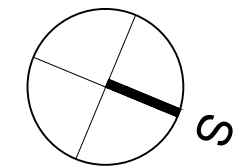


PŮVODNÝ STAV

 - RIEŠENÁ ČASŤ

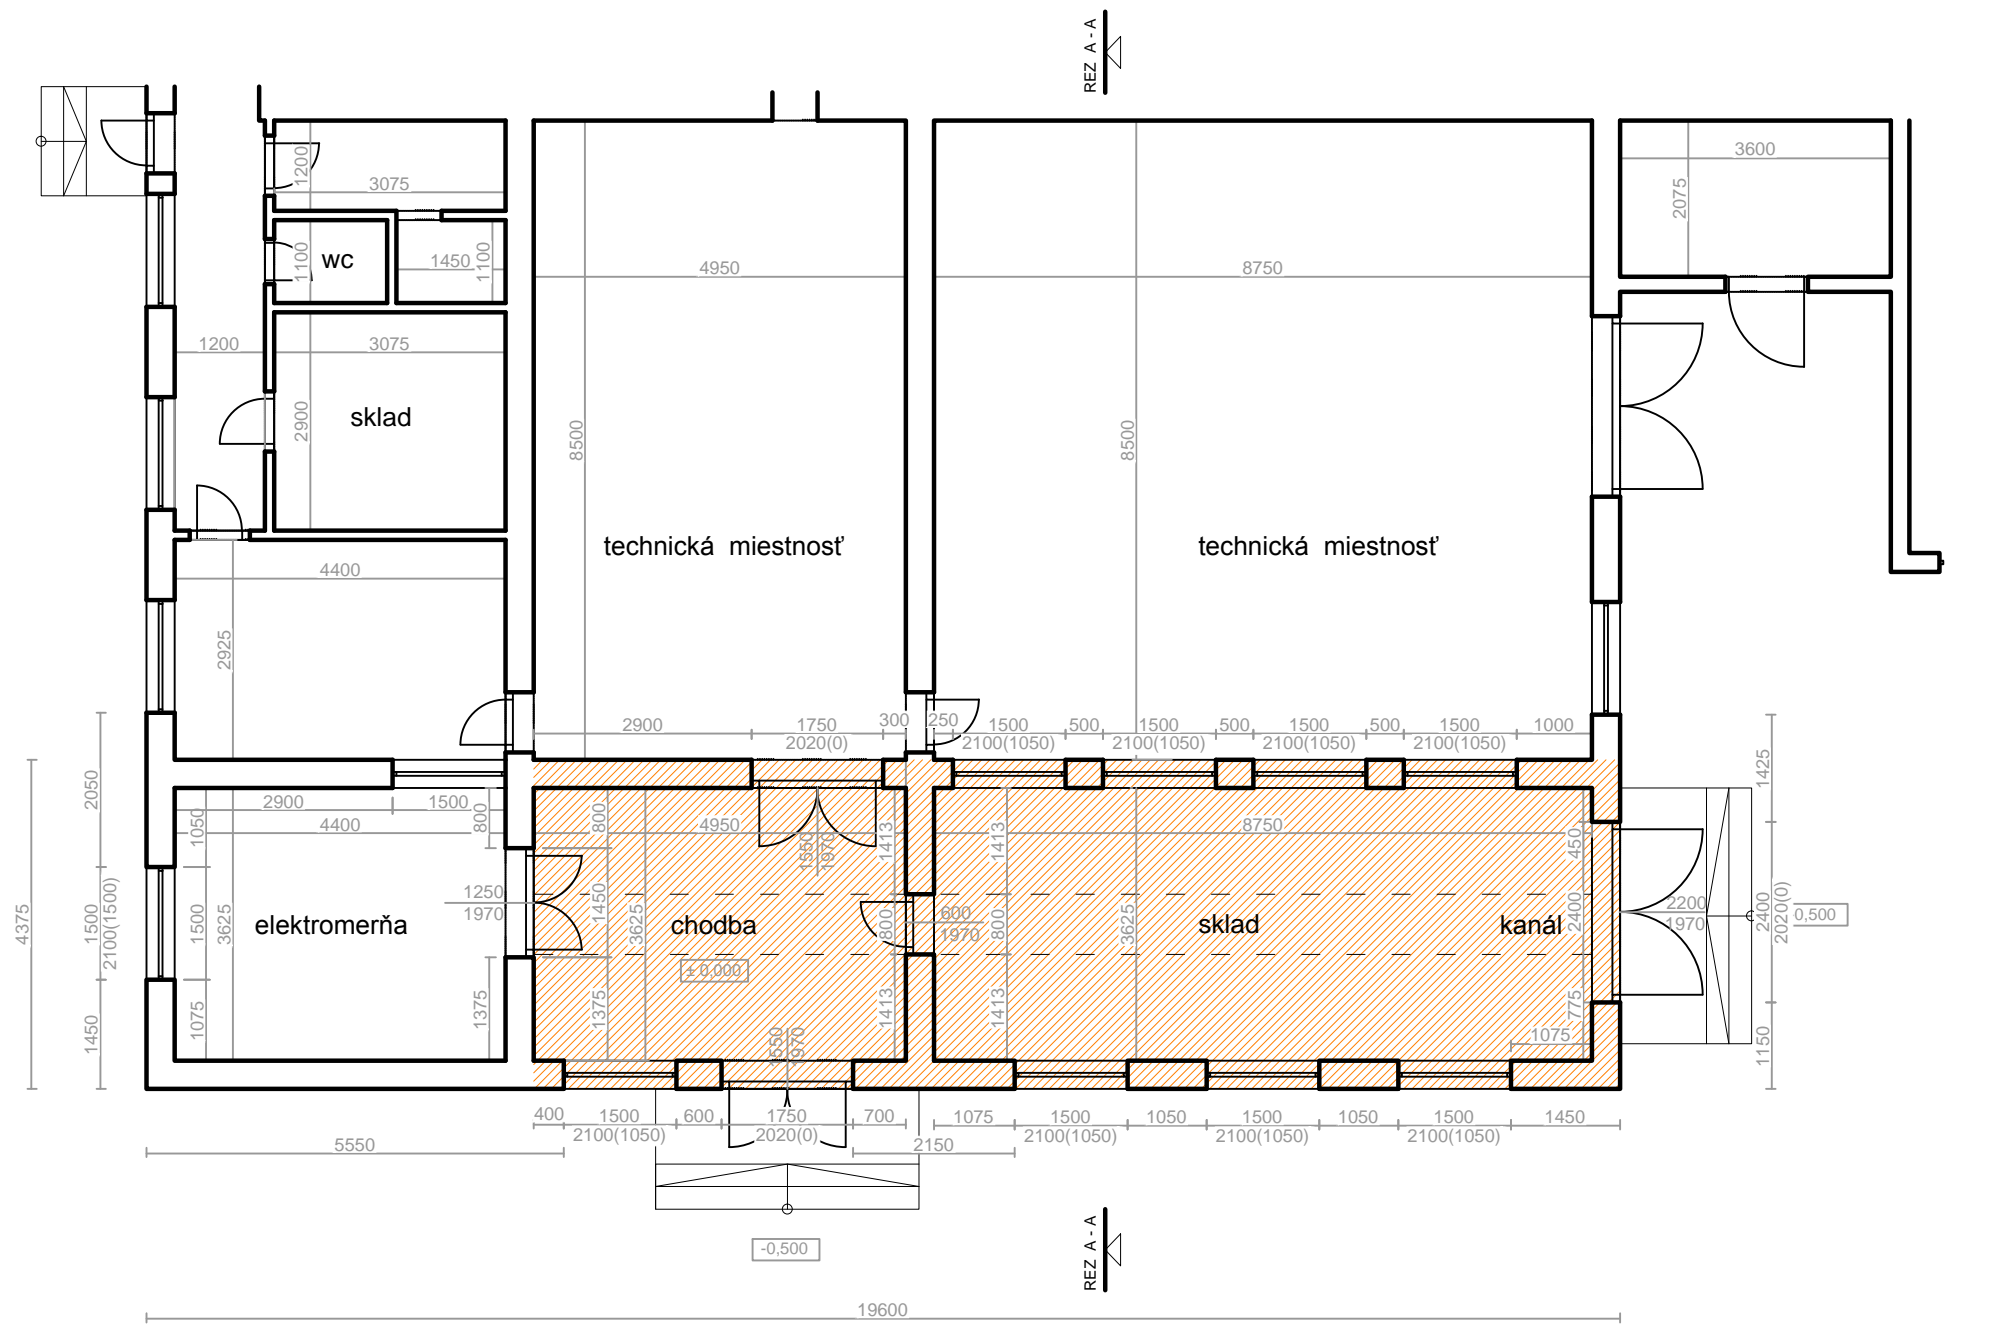


architekti . sk

ing.arch. Matúš Polák a.č.1669 AA
ing.arch. Martin Rezník a.č.1670 AA
ing.arch. Juraj Makový

Francisciho 1 811 08 BRATISLAVA
www.architekti.sk architekti@architekti.sk

INVESTOR

BRANKO, a.s.
Novozámocká 184
949 05 Nitra

 

podpis
autorizácia autorské práva vyhradené

PROJEKT

STAVEBNÉ ÚPRAVY
v objekte PORÁŽKARNE

NITRA, k.ú. Dolné Krškany,
čp. 19/1, 21, 19/2

STUPEŇ PROJEKTOVEJ DOKUMENTÁCIE

PD SP

ČÍSLO PARÉ

ČÍSLO ZÁKAZKY 17 2014
DÁTUM 05 2014
MIERKA 1 : 100

NÁZOV A ČÍSLO VÝKRESU

PŮDORYS
PŮVODNÝ STAV

06

04