

OZN.	NÁZOV MIESTNOSTI	PLOCHA (m ²)
101	MIESTNOSŤ STÁLEJ SLUŽBY	23,47
102	KUCHYNKA	3,02
103	VZT	4,66
104	MIESTNOSŤ NA PRÁCOVNOSŤ	4,34
105	CHOĎBA	34,38




LEGENDA MIESTNOSTÍ

- LEGENDA:**
- PRÍVODNÉ A VYKURVACIE ÚVK. PRE VYKURVACIE
 - ZMENA PREDMERU POTRUBIA
 - SPÁD POTRUBIA
 - JESTVUJÚCE VYKURVACIE TELESO OCELOVÉ DOBKOVÉ
 - VYKURVACIE TELESO OCELOVÉ DOBKOVÉ
 - TK-600/1000
 - TYP KORAD-KOMPAKT, VÝROBKA U.S. STEEL, KOŠICE
 - 11.....JEDNORÁDOVÉ S JEDNÝM KONVEKTOROVÝM PLECHOM
 - 21.....DVOURÁDOVÝ S JEDNÝM KONVEKTOROVÝM PLECHOM
 - 22.....DVOURÁDOVÝ S DVOJMA KONVEKTOROVÝMI PLECHMI
 - 600... VÝŠKA VYKURVACIEHO TELESÁ
 - 1000... DĺŽKA VYKURVACIEHO TELESÁ
 - PV REGULAČNÝ VENTIL PRÁNY S PREDNASTAVENÍM TYP HERZ TS-90-V Ø8xLČ. 1 7723 67
 - PS PRÁNY VENTIL DO SPÁDOVKY TYP HERZ RI-5, Ø8xLČ. 1 3923 01
 - H TEMNOSTATICKÁ HLAVICA SO ZABUDOVANÝM SÍMKAČOM TYP HERZ, Ø8xLČ. 1 7230 06
 - OV ODVZDUŠŇOVACÍ VENTIL DN15
 - ADV15 AUTOMATICKÝ OZVUŠŤOVACÍ VENTIL TYP FLEXENT DN15
 - PV-24 PREDNASTAVENIE VENTILU

- PRI MONTÁŽNYCH PRÁČACH DODRŽAŤ BEZPEČNOSŤ PRÁČE A VŠETKY SÚVISIACE PREDPISY
- VŠETKY PRÁČE PREVÁDZAŤ POD DOZROM POUKAZOVÝCH PRÁCOVNÍKOV DODÁVATEĽA
- PRI OSAĐOVANÍ STROJNEHO ZABUDENIA DODRŽAŤ POKYNY A NÁVODY VÝROBCU ZARIADENÍ
- MONTÁŽ ZARIADENIA A ROZVODOV PREVÁDZAŤ V KOPERÁČKI S OSTATNÝMI PROFESIAMI
- REALIZAČNÝ PROJEKT NEHABRÁDZA VÝROBNÚ A DIELSKÚ DOKUMENTÁCIU DODÁVATEĽA !!!
- DODÁVATEĽSKÁ DOKUMENTÁCIA MUSÍ BYŤ DOPLNENÁ PROJEKTANTOM REALIZAČNÉHO PROJEKTU

POZNÁMKA:

- HORIZONTÁLNE ROZVODY SÚ VEDENÉ POD STROPOM
- HORIZONTÁLNE ROZVODY SÚ IZOLOVANÉ TERFENOM IZOLÁCIOU TUBOU TI DOA hr. 20mm
- PRÍPOJKY K VYKURVACÍM TELESÁM SÚ VEDENÉ VOĽNE PO STENE POTRUBÍM DN15

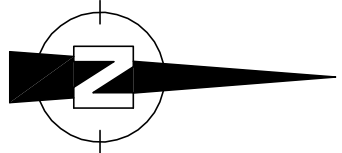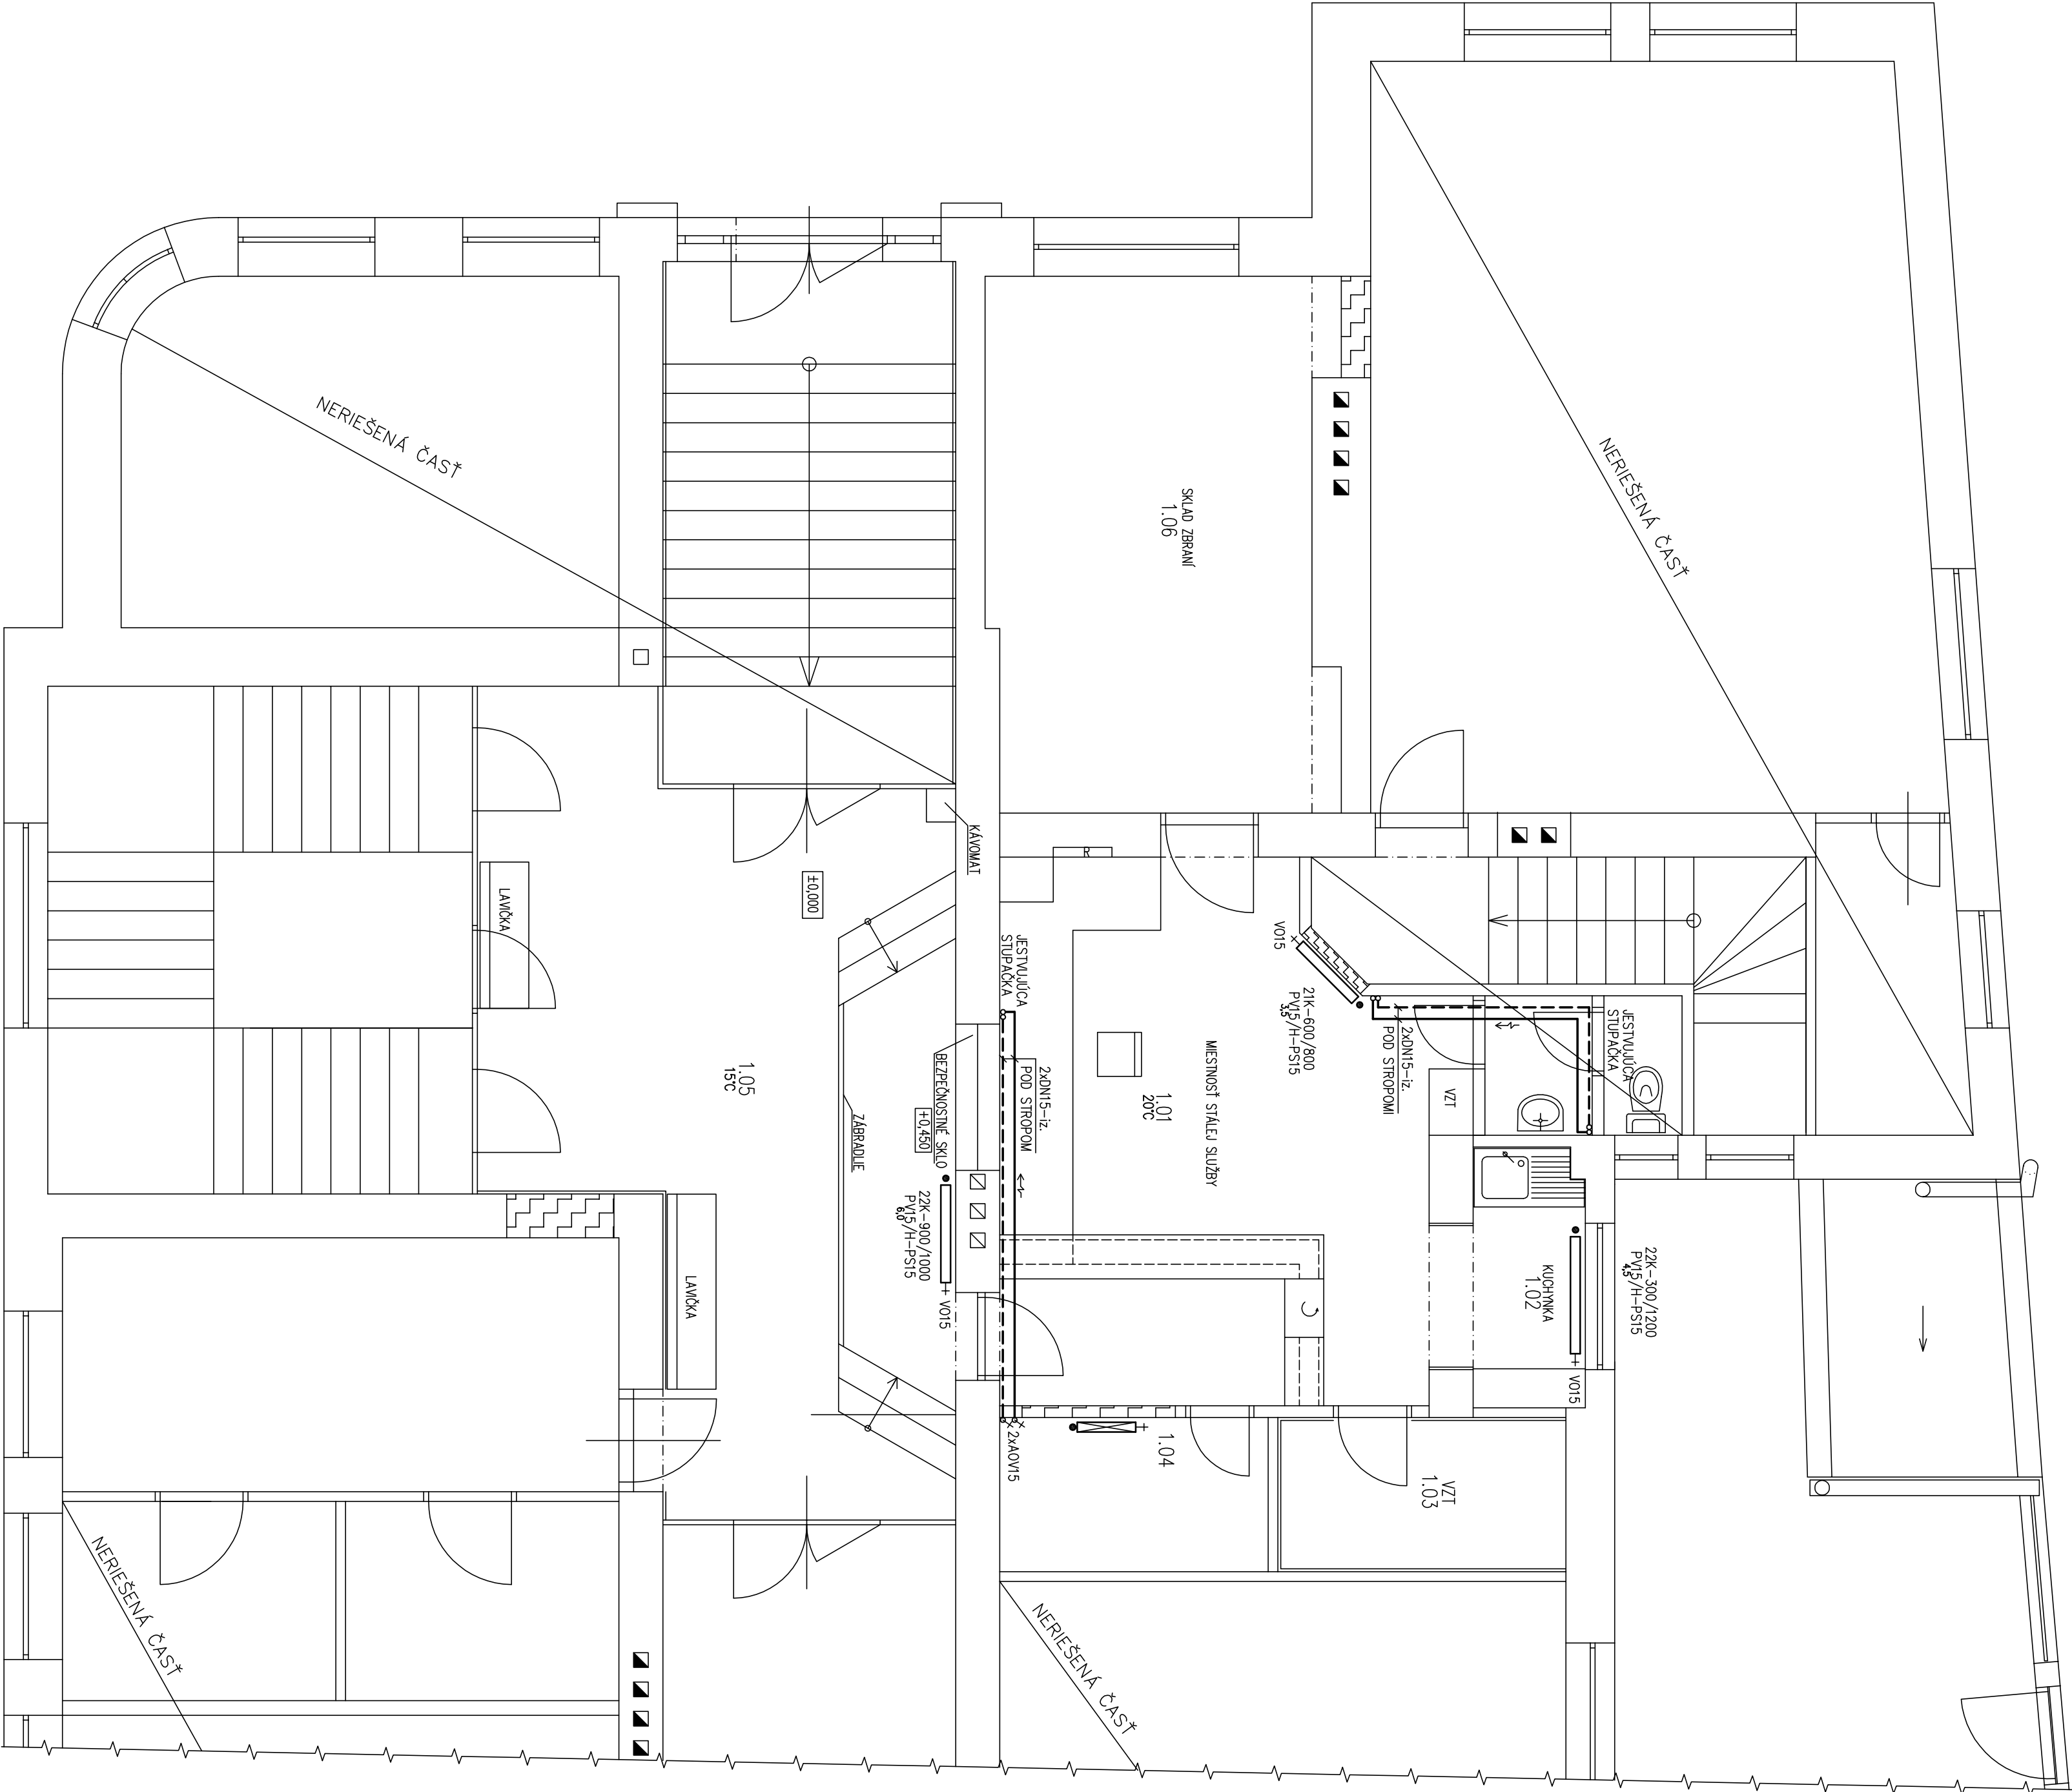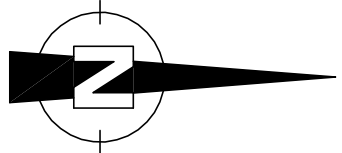

UPOZORNENIE / NOTICE:		PŘEDLÁŽKA UMÍSTĚNÍ PROJEKTANTA VÝKROVACÍHO MĚŘÍTELE
TECHNICKÁ SPRÁVA JE NEDOPLETENOU SOUČASŤOU VÝKRESNÉJ DOKUMENTACE. NEKASOVAT V DOKUMENTU. ROZHOVDUJTE SPISOVNÝ OPRÁVY. ZODPOVÍDÁTE ZODPOVÍDÁTE DĚLA HLAVY V DĚLOVÝM PŘEDSTUPU. AUTOPROJEKTANT, PŘEDLOŽENÉ DOZORY STAVBY, ROVNAKO JE POTŘEBNÉ PŘEDNÍ S AUTOPROJEKTANTEM VŠETKY DĚLY OPRAT. PROJEKTU DO STAVBY ZAVODNĚLA STAVBY MOU A JENOU SKUTČNOSTI PŘEDPOČÍTOVÝCH V PROJEKTU. OPRAT STAVU ZODPOVÍDÁ NA MÍSTĚ.		
REV. Č./REV. NG. DATA/DATE:	OPRATA / CONTENT:	PŘEDLÁŽKA UMÍSTĚNÍ PROJEKTANTA VÝKROVACÍHO MĚŘÍTELE
1.		
2.		PŘEDLÁŽKA UMÍSTĚNÍ PROJEKTANTA VÝKROVACÍHO MĚŘÍTELE
3.		
AUTOPROJEKTANT / AUTOPROJEKTANT: ING. JOZEF GONOS, ING. ARCH. DANIEL ČERNÝ		PŘEDLÁŽKA UMÍSTĚNÍ PROJEKTANTA VÝKROVACÍHO MĚŘÍTELE
HLAVNÝ PROJEKTANT / GENERAL ENGINEER: ING. JOZEF GONOS		
KONTROLNÍK / CHECK BY: ING. JOZEF GONOS		PŘEDLÁŽKA UMÍSTĚNÍ PROJEKTANTA VÝKROVACÍHO MĚŘÍTELE
ZODPOV. PROJEKTANT / RESPONSIBLE ENG.: ING. JOZEF GONOS		
PROJEKTANT / DRAWN BY: MICHAL JEŇČO		PŘEDLÁŽKA UMÍSTĚNÍ PROJEKTANTA VÝKROVACÍHO MĚŘÍTELE
INVESTOR / CLIENT: KRAJSKÉ ŘÁDITELSTVO POLICAJNÉHO ZBORU V KOŠICÍCH, KUZMANHO 8, 041 02 KOŠICE		
MÍSTO STAVBY / SITE: ul. STUROVA 1, 071 01 MICHALOVCE, K.Ú. MICHALOVCE, parcelo č. 206		PŘEDLÁŽKA UMÍSTĚNÍ PROJEKTANTA VÝKROVACÍHO MĚŘÍTELE
NÁZOV STAVBY / TITLE OF JOB:		
REKONŠTRUKCIA OBJEKTU OO-PZ MICHALOVCE		PŘEDLÁŽKA UMÍSTĚNÍ PROJEKTANTA VÝKROVACÍHO MĚŘÍTELE
STAVENÝ OBJEKT / BUILDING UNIT: SO 01 – ADMINISTRATÍVNA BUDOVA		
NÁZOV VÝKRESU / TITLE DRAW: PŮDORYS 1.NP – NOVÝ STAV		PŘEDLÁŽKA UMÍSTĚNÍ PROJEKTANTA VÝKROVACÍHO MĚŘÍTELE
Č. PRÁČE / NO. OF WORK: 851		
Č. VÝKRESU / NO. DRAW: 851-01-UVK-4		PŘEDLÁŽKA UMÍSTĚNÍ PROJEKTANTA VÝKROVACÍHO MĚŘÍTELE
MĚŘKA / SCALE: 1:50		
FORMÁT/FORMAT: A4		PŘEDLÁŽKA UMÍSTĚNÍ PROJEKTANTA VÝKROVACÍHO MĚŘÍTELE
Č. PROJEKTU / NO. OF PROJECT: 644		
DATA / DATE: 2012-12-10		PŘEDLÁŽKA UMÍSTĚNÍ PROJEKTANTA VÝKROVACÍHO MĚŘÍTELE
STUPEŇ PRÁČE / LEVEL OF WORK: REALIZAČNÝ PROJEKT		
DEL / PART:		PŘEDLÁŽKA UMÍSTĚNÍ PROJEKTANTA VÝKROVACÍHO MĚŘÍTELE
JEŇČO MICHAL		
JEŇČO MICHAL		PŘEDLÁŽKA UMÍSTĚNÍ PROJEKTANTA VÝKROVACÍHO MĚŘÍTELE
JEŇČO MICHAL		
JEŇČO MICHAL		PŘEDLÁŽKA UMÍSTĚNÍ PROJEKTANTA VÝKROVACÍHO MĚŘÍTELE
