




REZ B-B

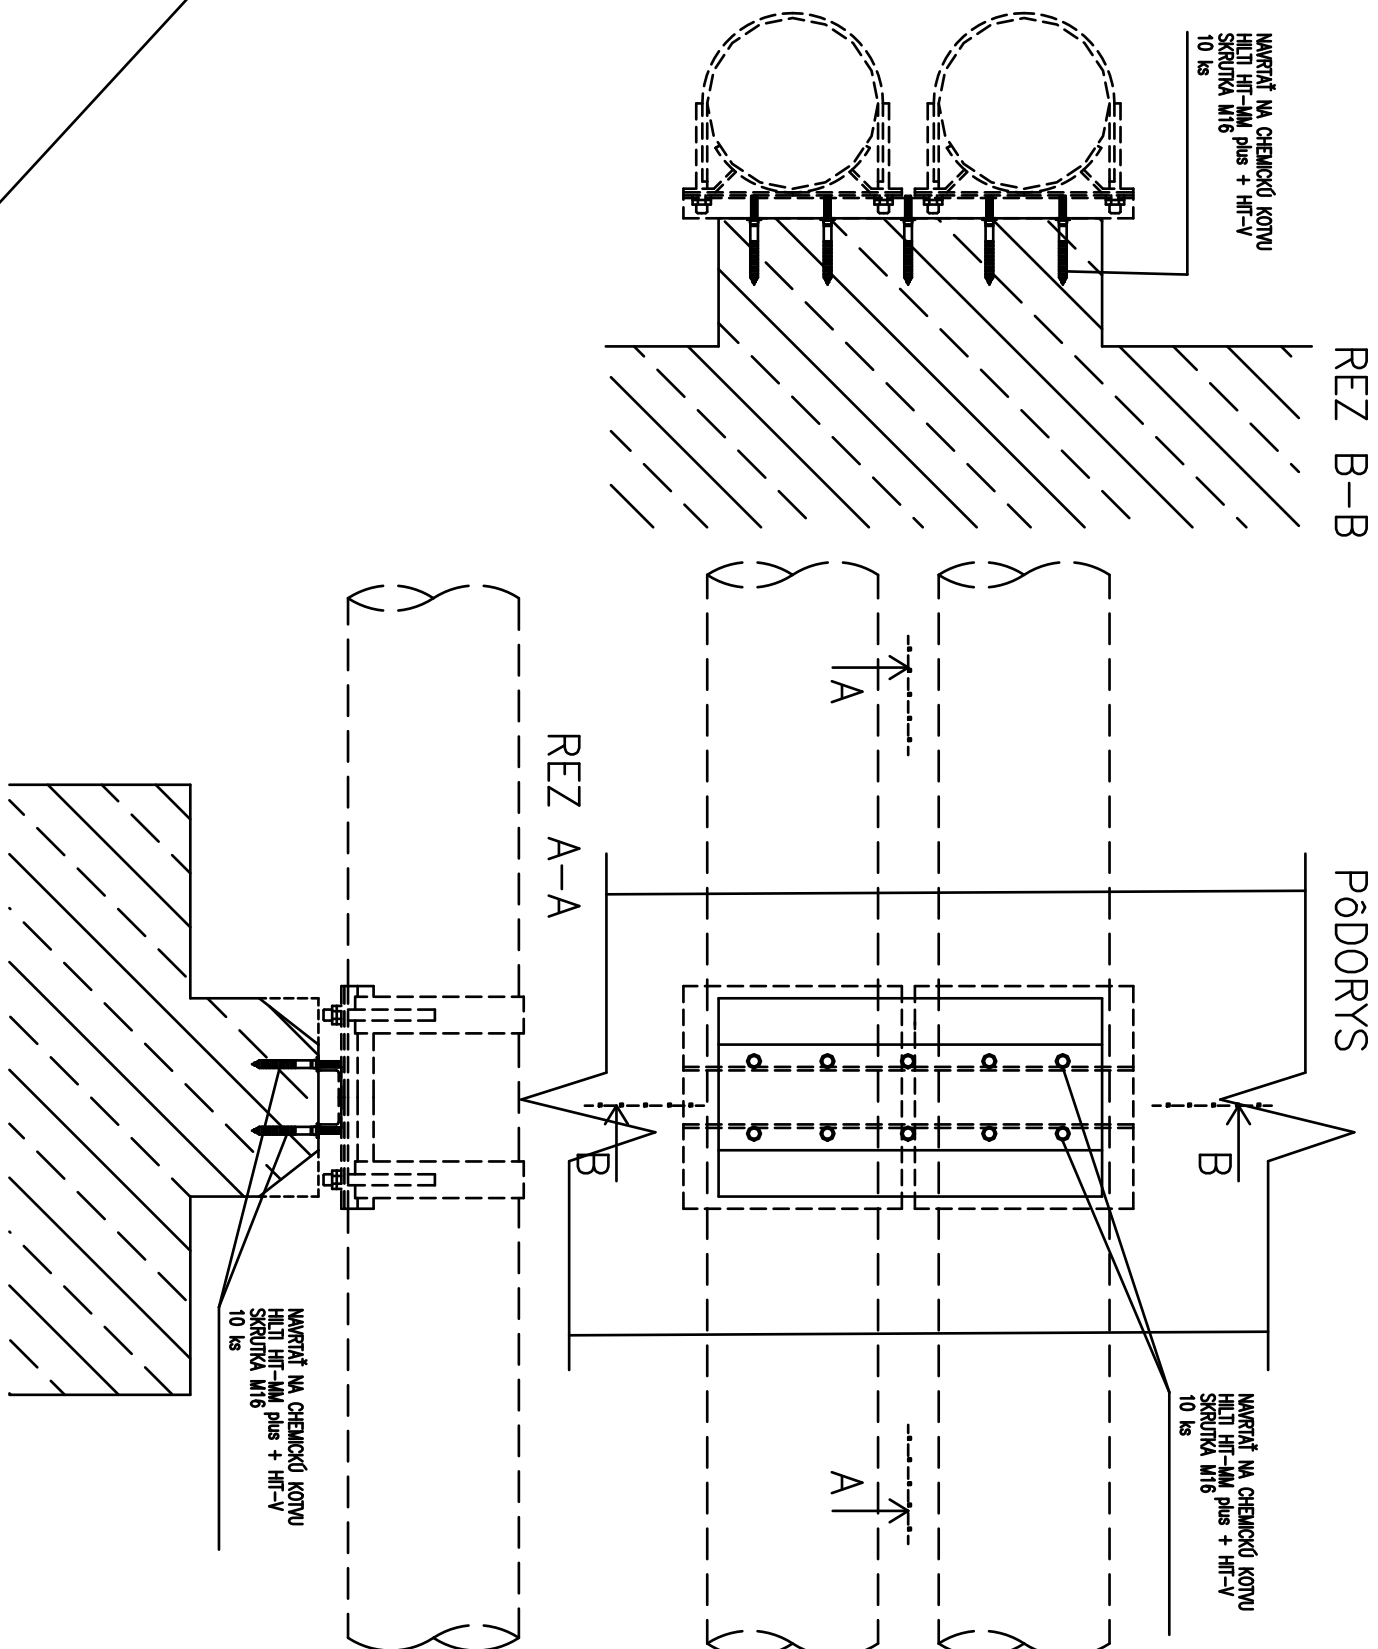

PŮDORYS

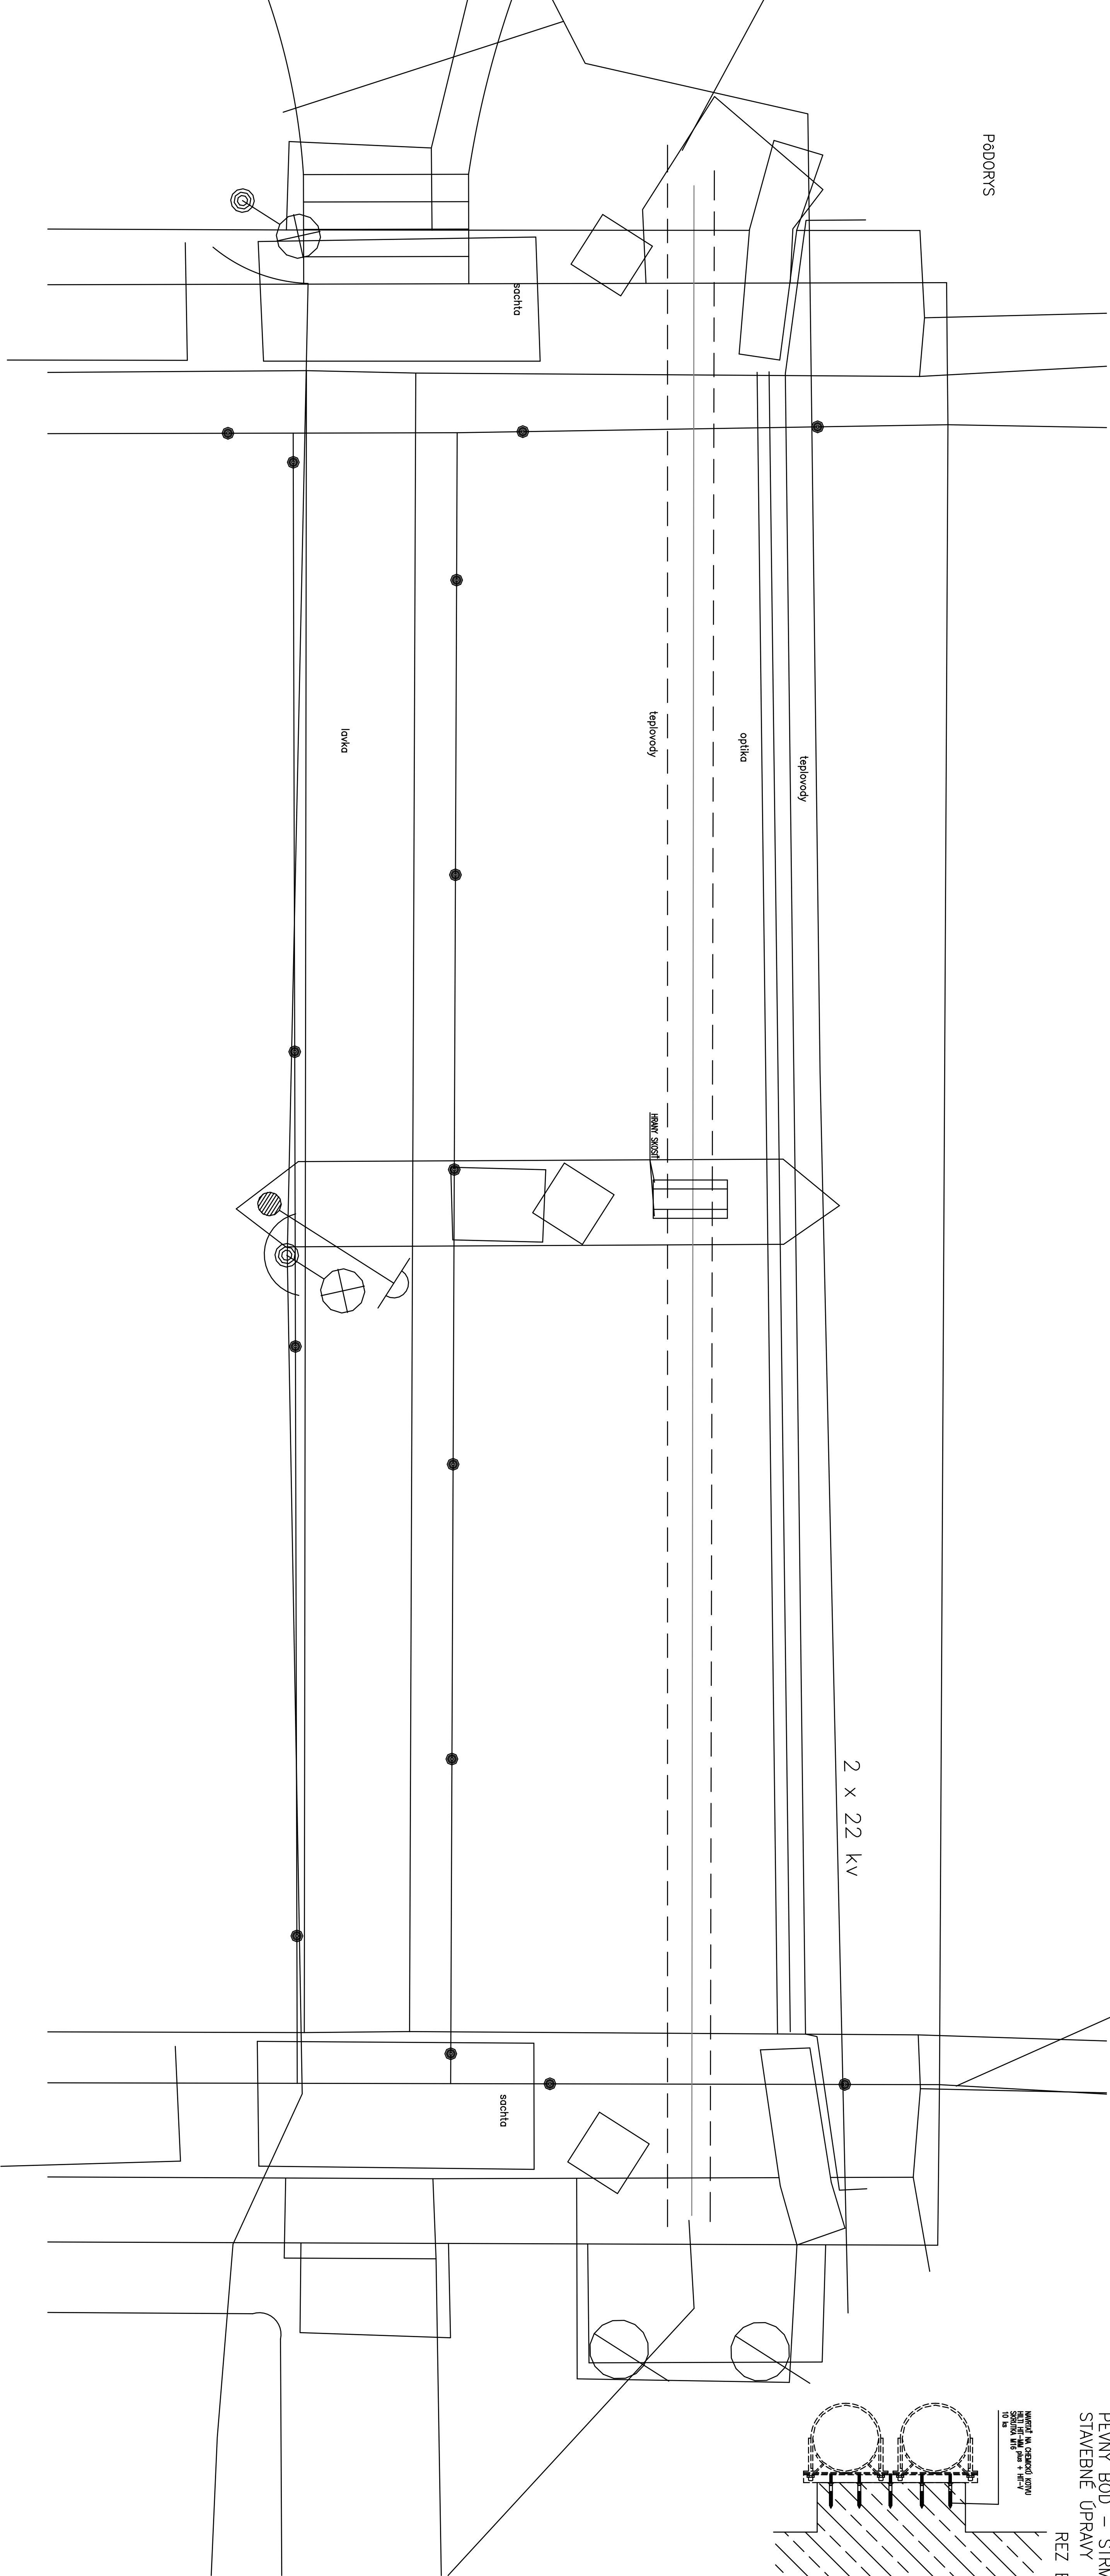

POZDĚLNÝ REZ

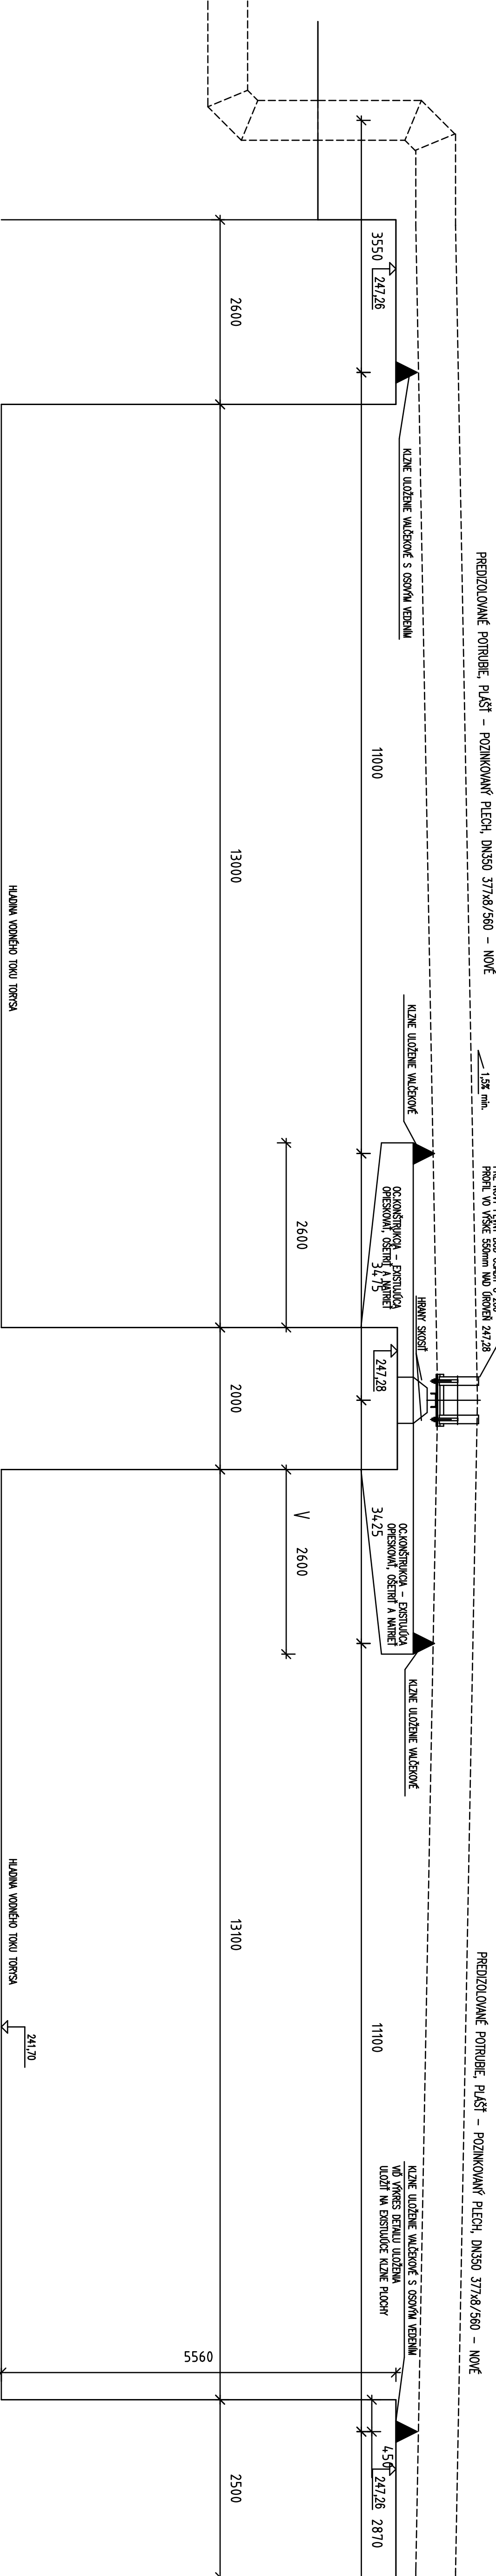

POZNÁMKA

REKONSTRUOVAT' EXISTUJÍCÍ KIZNE PLOCHY NA MOSTNOM TELESE.
REKONSTRUOVAT' EXISTUJÍCÍ OCELOVÉ KONSTRUKCE – OPEŠKOVAT', VYBRÚŠIT.
NOVÝ ZAKLADNÝ ANTIKORÓZNY NÁTER, VRCHNÝ OLEJOVÝ 2x

POZNÁMKA
V PRÍLOHE K DOKUMENTU A VÝKRESU SÚ UVEDENÉ MATERIÁL, VÝRAZK, JEDELNICE A TECHNICKÉ
POTREBY A SÚČASŤ PRÁCE, AKO ŽE UVEDENÉ OROVNA MATERIÁL, VÝRAZK, TECHNICKÉ
A TECHNICKÉ POTREBY A SÚČASŤ S PRÍLOHOU PRÁCE, AKO ŽE UVEDENÉ.

PROJEKT PRE REALIZÁCIU
100 – STAVEBNÉ ÚPRAVY

GEN. PROJ.: TERMOKLIMA PORAD	STUPEN: PROJEKT
VED. PROJEKTANT: ING. J. STANEK	VYPRACOVANÉ: ING. T. MURTA
ZODP. PROJEKTANT: ING. T. MURTA	KONTROLOVANÉ: ING. J. STANEK
INVESTOR: SPRAVNOST' PREŠOV	OBJEDNÁVATEL: TERMOKLIMA PORAD
STAVBA: REKONŠTRUKCIA PRÍMARNEHO VKURUOVACIEHO OKRUHU	ZAK. ČÍSLO: 16/53
OK JAZDECKÁ, PREŠOV	

OBJEKT: SO 02 VONKAŠIE NADZEMNÉ POTRUBNÉ ROZVODY	MIERKA: 1:50	ČV: 101
OPIS: PRÍLOHA K DOKUMENTU A VÝKRESU SÚ UVEDENÉ MATERIÁL, VÝRAZK, JEDELNICE A TECHNICKÉ POTREBY A SÚČASŤ PRÁCE, AKO ŽE UVEDENÉ OROVNA MATERIÁL, VÝRAZK, TECHNICKÉ A TECHNICKÉ POTREBY A SÚČASŤ S PRÍLOHOU PRÁCE, AKO ŽE UVEDENÉ.		