



DETAIL OSADENIA FOTOVOLTAICKÝCH PANELOV

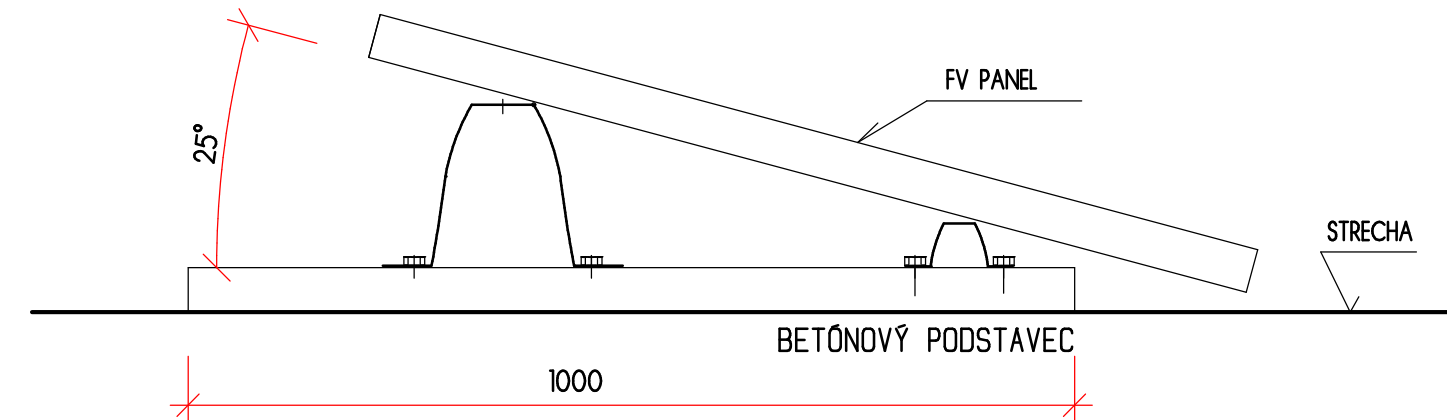


LEGENDA

- | | | |
|------|--|--------|
| (k1) | ODKVAPOVÝ ŽLAB z pozink. plechu s poplastov. úpravou 150mm | - nový |
| | Oplechovanie ukončenia strešnej fólie pri žľabe z pozink. plechu | - nový |
| (k2) | ODKVAPOVÁ RÚRA z pozink. plechu s poplast. úpravou 120mm | - nová |
| (k3) | Oplechovanie atiky z pozink. plechu s poplast. úpravou | - nové |

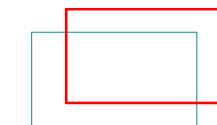


FOTOVOLTAICKÉ PANELE
typ Sunflower SF 125x125-72-M195W

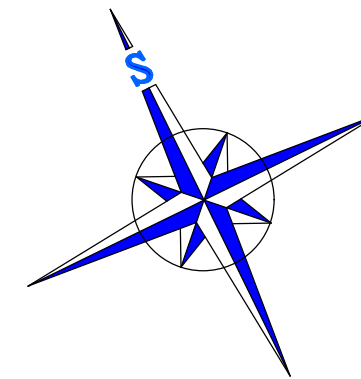

VÝŠKOVÝ SYSTÉM MIESTNY
P.V.B. - PEVNÝ VÝŠKOVÝ BOD = $\pm 0,000$
JESTVUJÚCA PODLAHA PRÍZEMIA

Projektanti nesú zodpovednosť za zmeny uskutočnené bez jeho písomného súhlasu! Zhotoviteľ je povinný o zistených chýbách v dokumentácii neodkladne informovať projektanta! Zhotoviteľ je povinný skutočné rozmery skontrolovať na stavbe! Tento stupeň projektu "PROJEKT PRE STAVEBNÉ POVOLENIE" je spracovaný v rozsahu doporučenom SKSI a môže byť použitý iba na vybavenie stavebného povolenia! Pred realizáciou stavby musí byť vypracovaný ďalší stupeň projektovej dokumentácie "PROJEKT PRE REALIZÁCIU STAVBY". Pripomienky stavebného úradu a ostatných orgánov v stavebnom konaní, ktoré nebránia vydaniu stavebného povolenia, budú zapracované do ďalšieho stupňa projektu "PROJEKT PRE REALIZÁCIU STAVBY".

Projektová dokumentácia je súčasťou architektonického diela a podlieha autorskému zákonu č.383/1997 Z.z. Prezentované technické výkresy a všetky technické súčasti projektu definujú dielo alebo jeho časť. Z tohto titulu je projekt duševným majetkom autora a preto používať, rozšľachovať a publikovať ho možno len so súhlasom autora. Zmeny v projekte je možné vykonať iba písomným súhlasom zodpovedného projektanta !

Zodpovedný projektant:		Autor :	Vypracoval :	 mobil : 0905/96 82 30, Lipová ulica 469 92504 Tomášikovo, mail:projek@naex.sk
Ing. KIS František				
ZNÍŽENIE ENERGETICKEJ NÁROČNOSTI OBJEKTU MATERSKEJ ŠKŮLKY V OBCI VEĽKÉ BLAHOVO Investor: Obec Veľké Blahovo, 930 01 Veľké Blahovo č. 72 Miesto : Veľké Blahovo, parc.č.: 262/1 a 262/2				Dátum: máj 2017 Stupeň: Projekt k SP Formát: A4 x 6 Č.výkresu: Sada Č. :
Výkres : PŮDORYS STRECHY - NOVÝ STAV			Mierka: 1:75	A-08.