
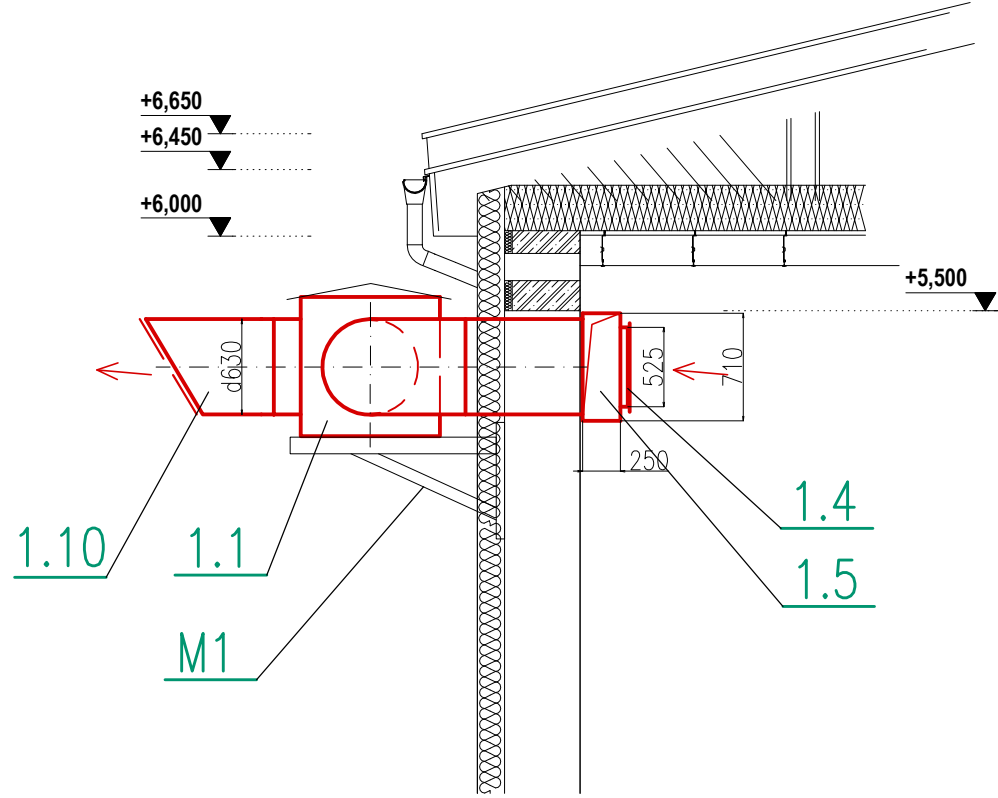


PÔDORYS 1.NP _ navrhovaný stav

REZ 1-1

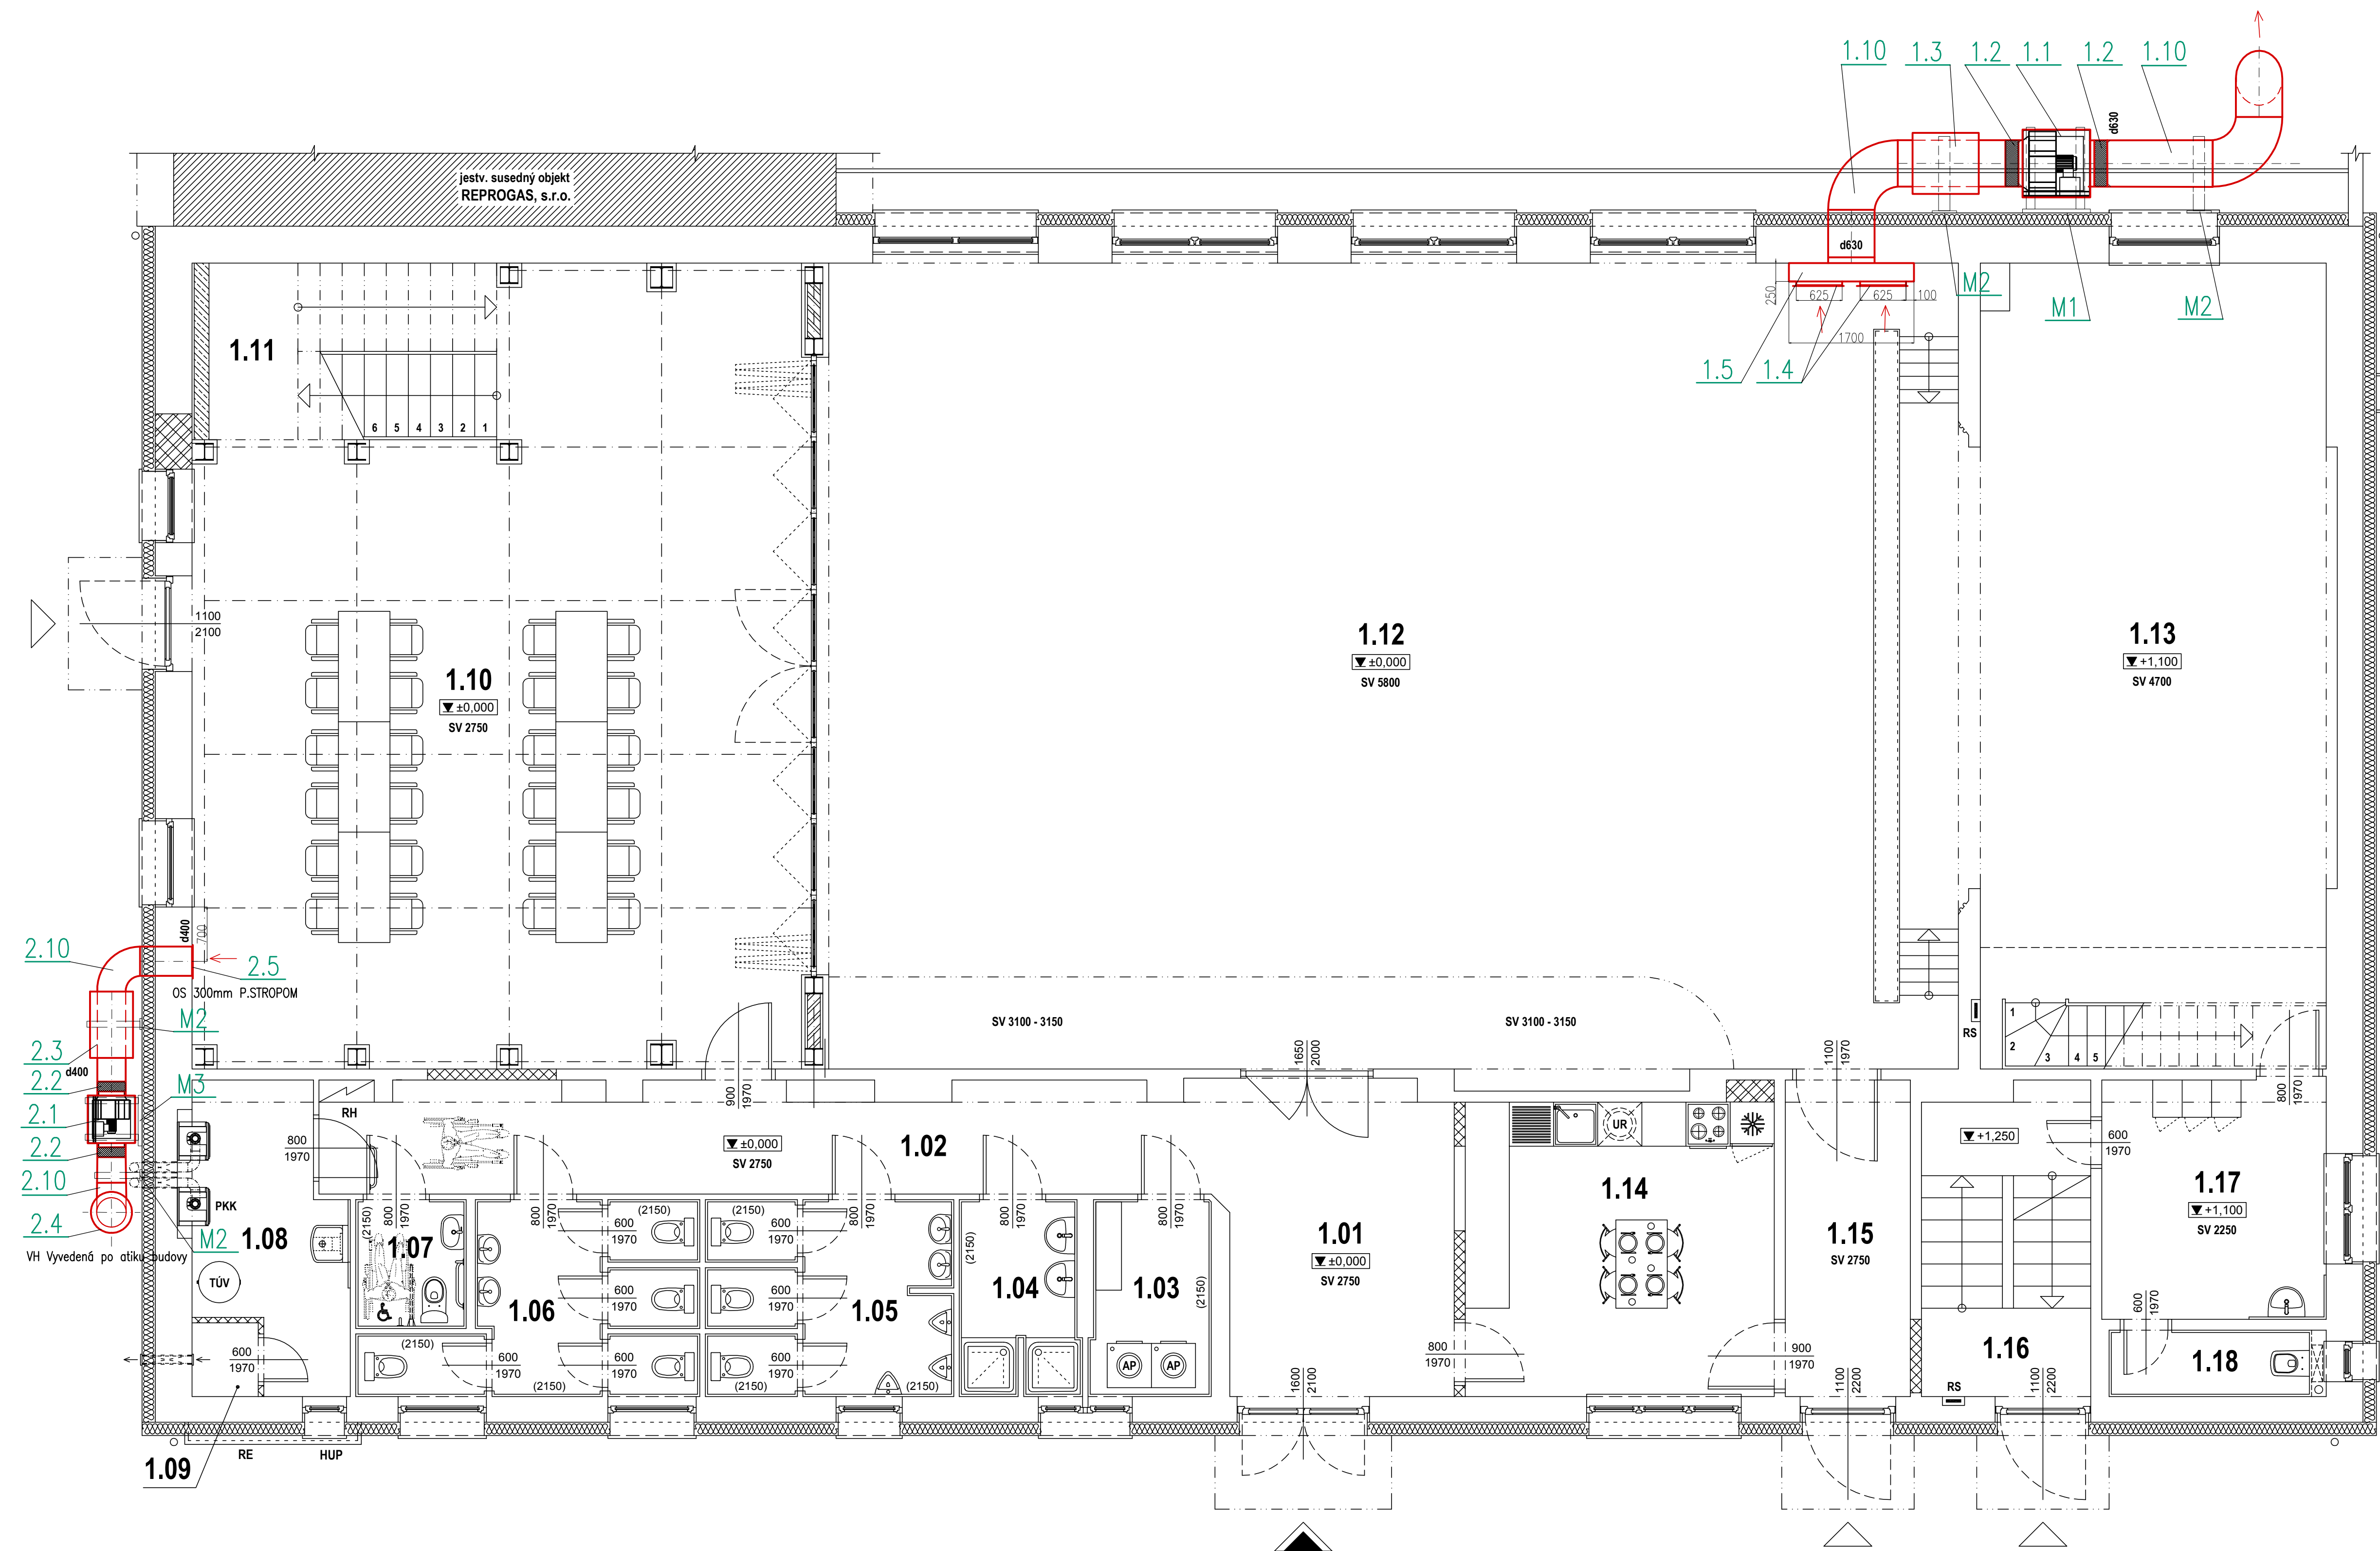

LEGENDA MIESTNOSTÍ:

Č. m.	Názov (účel) miestnosti	Plocha (m²)
1.01	Vstupná hala	13,03
1.02	Chodba	17,77
1.03	Sklad	4,34
1.04	Stredisko osobnej hygieny	4,28
1.05	WC muži	8,59
1.06	WC ženy	9,07
1.07	WC bezbariérové	2,63
1.08	Technická miestnosť	7,38
1.09	Záložný zdroj	0,90
1.10	Školiaca miestnosť	79,75
1.11	Schodisko	9,94
1.12	Viacúčelová miestnosť pre pohybové aktivity	157,70
1.13	Pódium	58,79
1.14	Kuchyňa pre účely prakt. tréningov varenia	16,80
1.15	Chodba	7,31
1.16	Schodisko	9,20
1.17	Saňa	9,99
1.18	WC	2,48
podlahová (úžitková) plocha spolu:		419,95

POZNÁMKA:

REALIZAČNÁ FIRMA SI MUSÍ PRED REALIZÁCIOU SKONTROLOVAŤ AKTUÁLNY STAV NA STAVBE a SKOORDINOVAŤ S INVESTOROM VŠETKY ZMENY JE POTREBNÉ KONZULTOVAŤ S PROJEKTANTOM !

ODVODNÉ PRVKY VZT

Z. projektant	Vypracoval	Kreslil	Kontroloval	<div>airprojekt</div> <div>AIRPROJEKT, spol. s r.o.</div> <div>hajas@airprojekt.sk</div> <div>Podgorinského 5, 915 01 Nové Mesto n.V.</div> <div>Tel./fax: (00421) 032 77 16 532</div> <div>VETERNIE KLIMATIZÁCIA</div>
Ing. HAJAS	Ing. HAJAS			
Miesto: Moravské Lieskové	Dátum: 06.2018	Σ Formátov: A4		
Investor: Obec Moravské Lieskové, 916 42 Mor. Lieskové 657				
STAVBA:				
PRESTAVBA BUDOVY ZÁVOD KLUBU NA KOMUNITNÉ CENTRUM V OBCI MORAVSKÉ LIESKOVÉ				
				Stupeň dok. PSP
Názov: D1.5 VZDUCHOTECHNIKA PÓDORYS				Mierka: 1:50
				Por. č.v. 1