




POZDĚLNÝ REZ B-B V NIVELETE
p 1:200

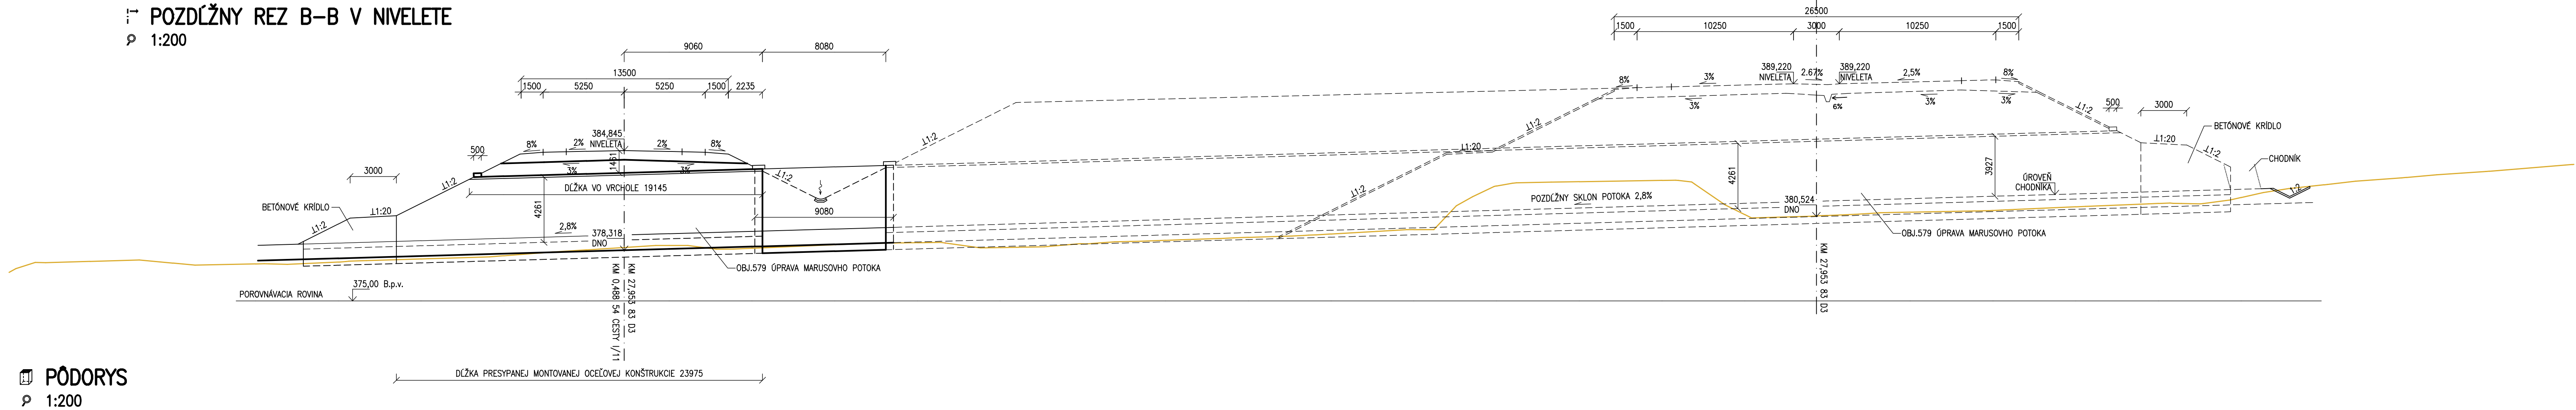

PŮDORYS
p 1:200

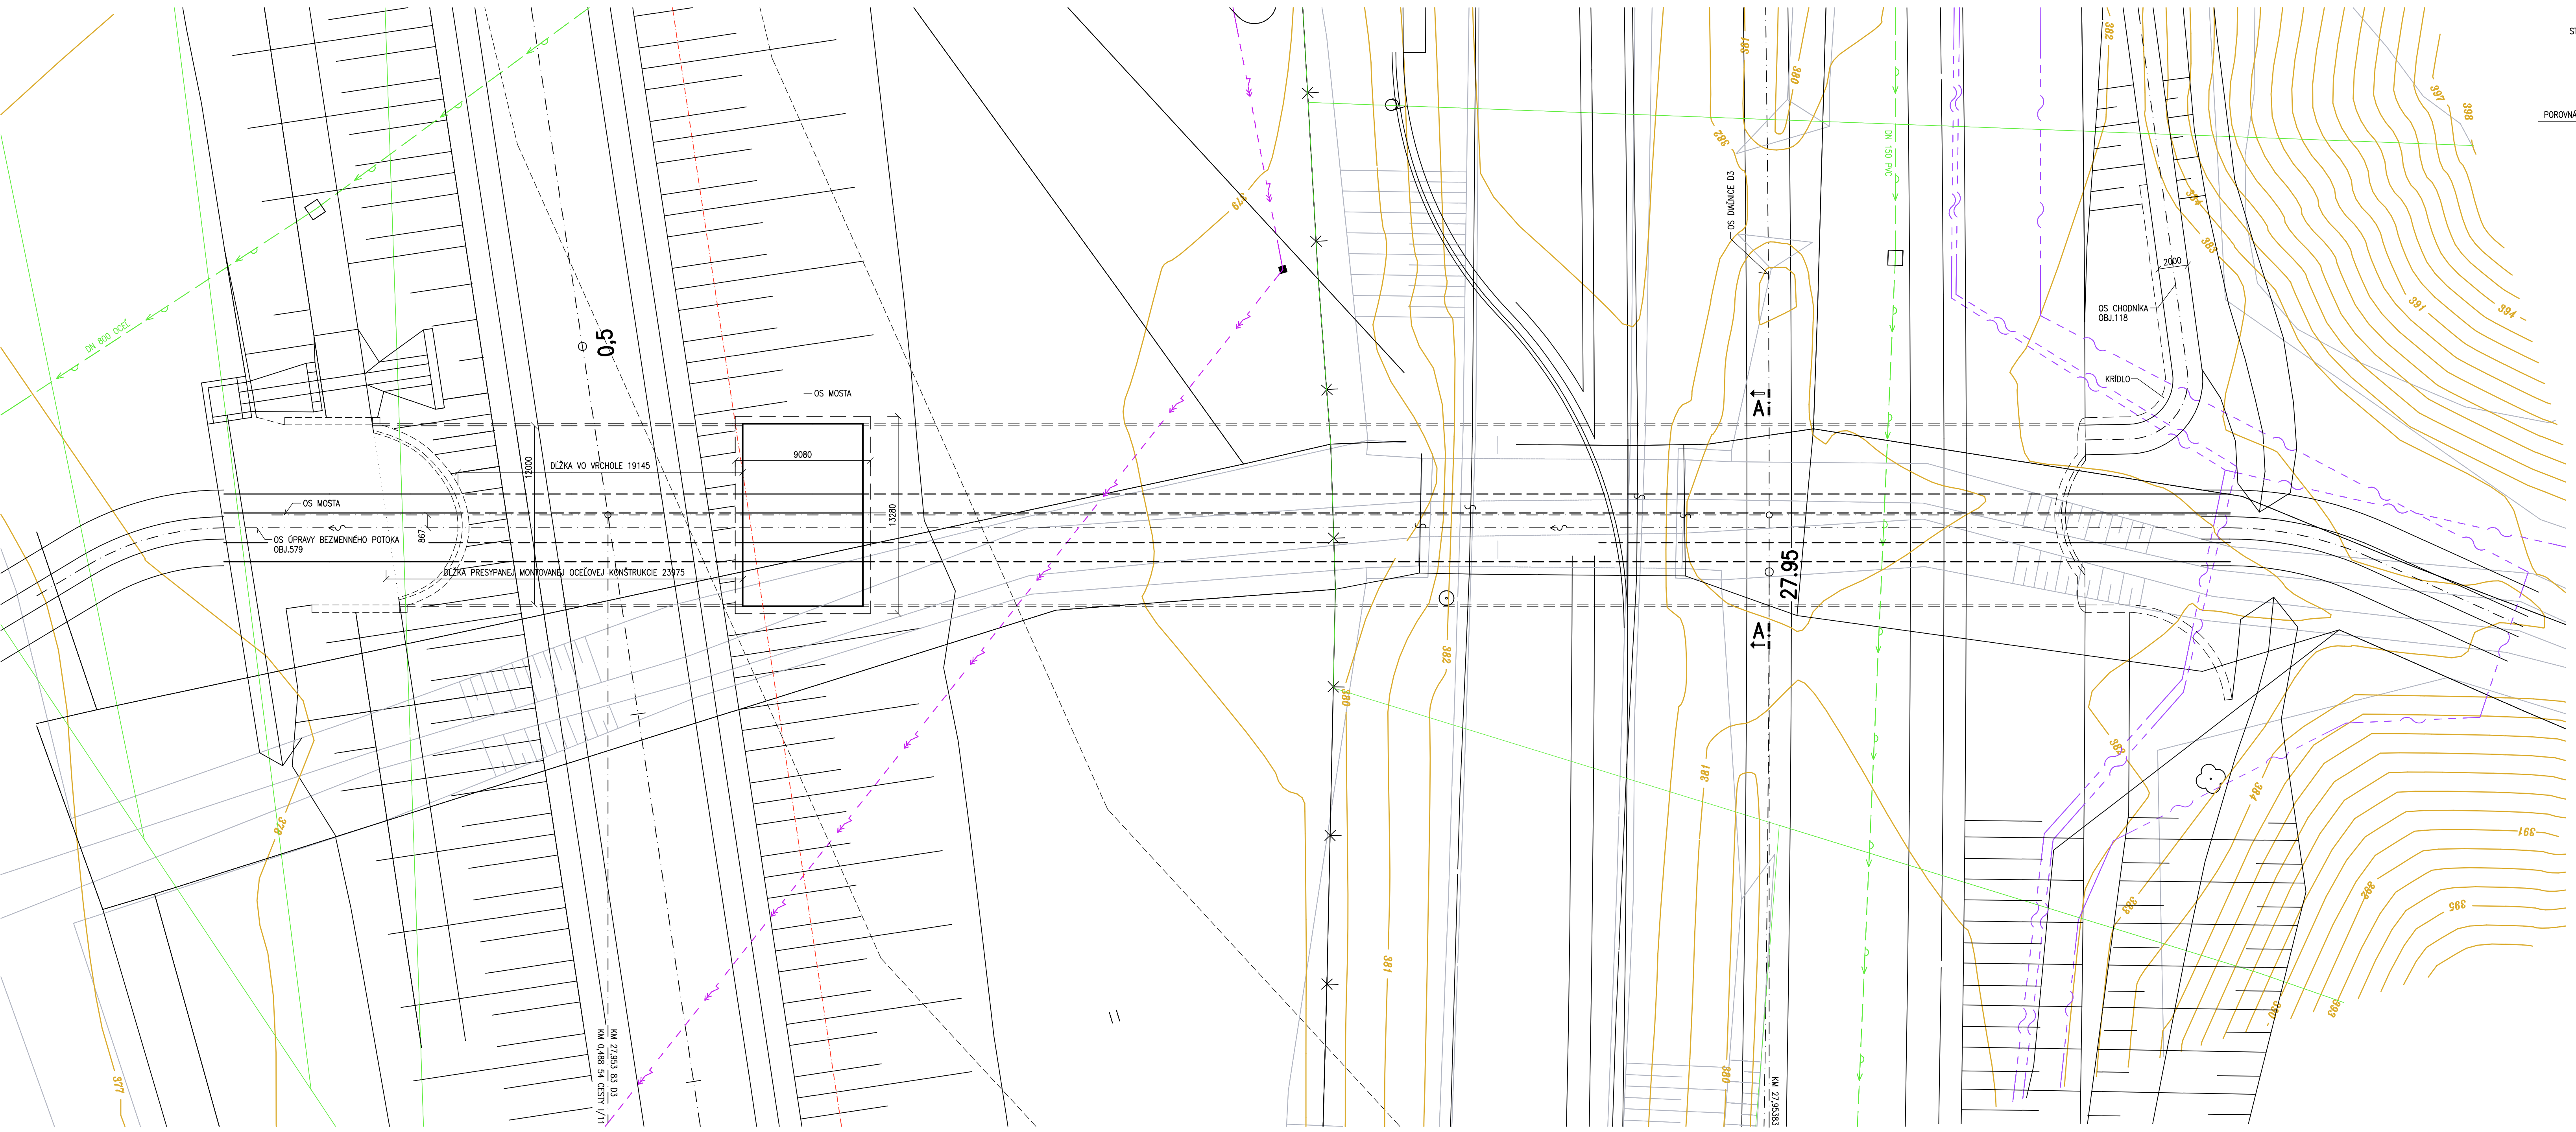

PŘÍČNÝ REZ V NIVELETE A-A
p 1:100

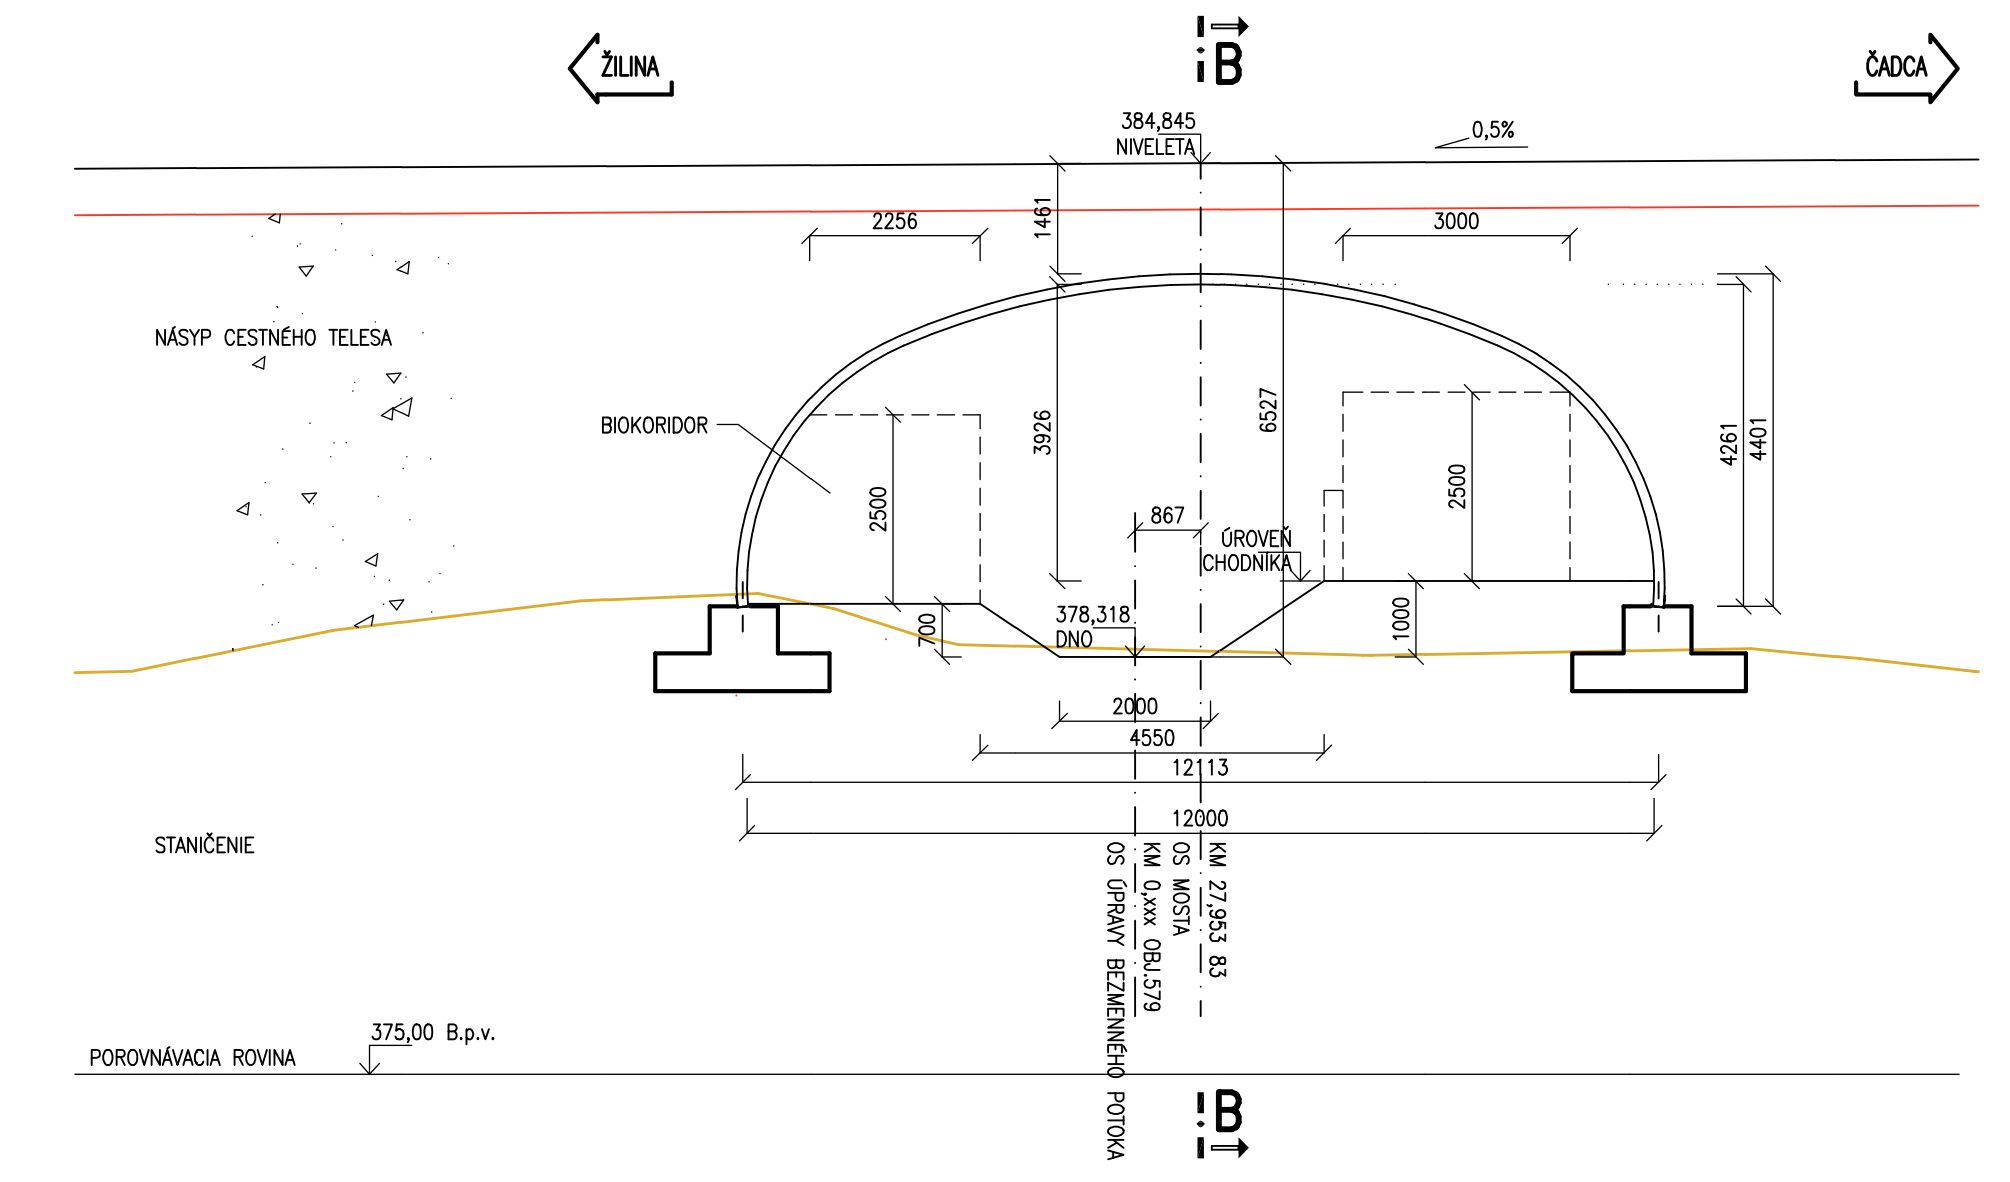

VYPRACOVAL
ING. A. MARUŠIAK

KONTROLOVAL
ING. J. KAPŠIAKOVÁ

OBJEDNATEL
NÁRODNÁ DIAČIČNÁ SPOLOČNOSŤ, a.s. BRATISLAVA

ZODP. PROJEKTANT
ING. J. GUOTH

OKRES (OBJEDNÁVATEL)
KYSUCKÉ NOVÉ MESTO, ČADCA

HLIN. PROJEKTU
ING. I. BEKEČ

DOPRAVNÝ PROJEKT
BRATISLAVA
DIVIZEA PROJEKT
960 01 Zvolen, M.R. Štefánika 4724

STUPEŇ
DŮR
10 A4

FORMÁT
10 A4

DIAČIČNÁ D3 KYSUCKÉ NOVÉ MESTO - SVRČINOVEC
ÚSEK KYSUCKÉ NOVÉ MESTO - OŠČADNICA

210-10 MOST NA CESTE I/11 NAD BEZMENNÝM POTOKOM V KM 27,953+83 D3

DATUM
06.2006

Č. ZAKAZKY
6575-04

MIERKA
1:200, 1:100

Č. ARCH.
706

Č. VÝKRESU

Č. SPRÁVY

D.8