


SO 02.6


MERNÝ OBJEKT PŮDORYS

MIERKA 1:50

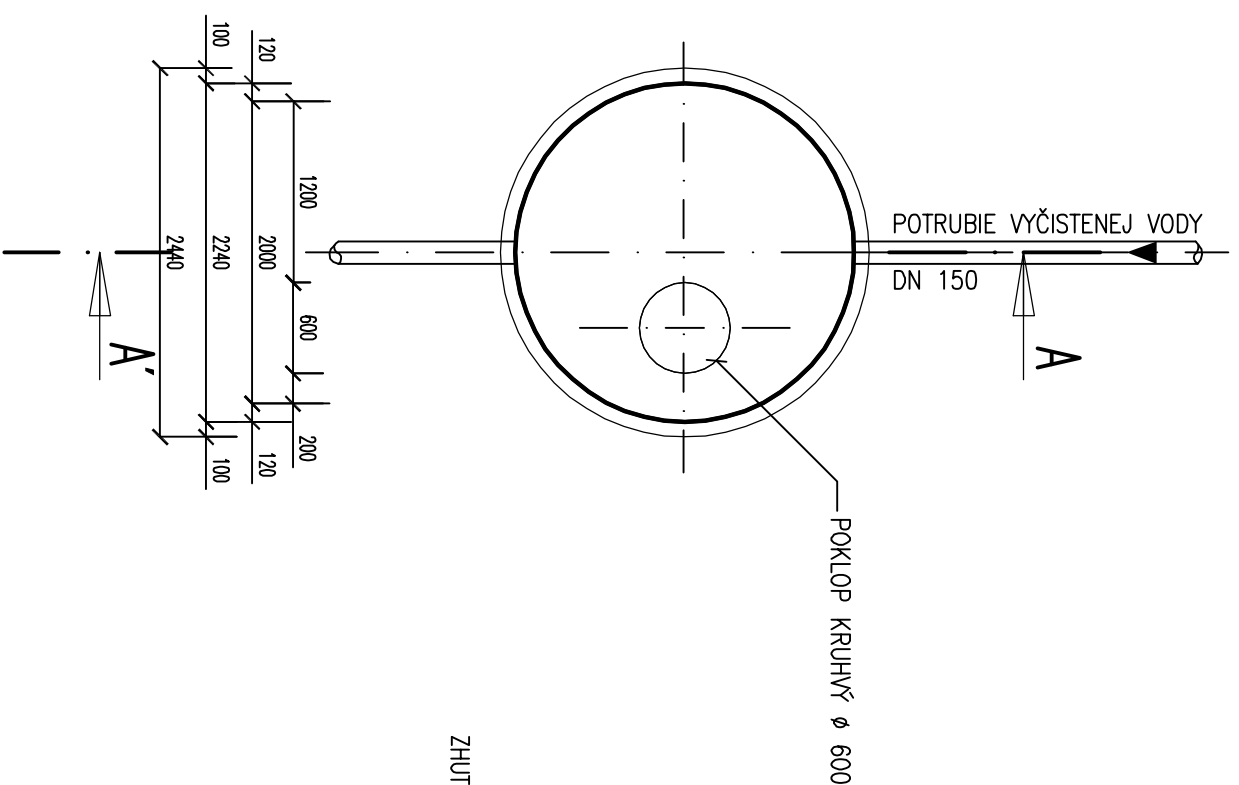






REZ A-A

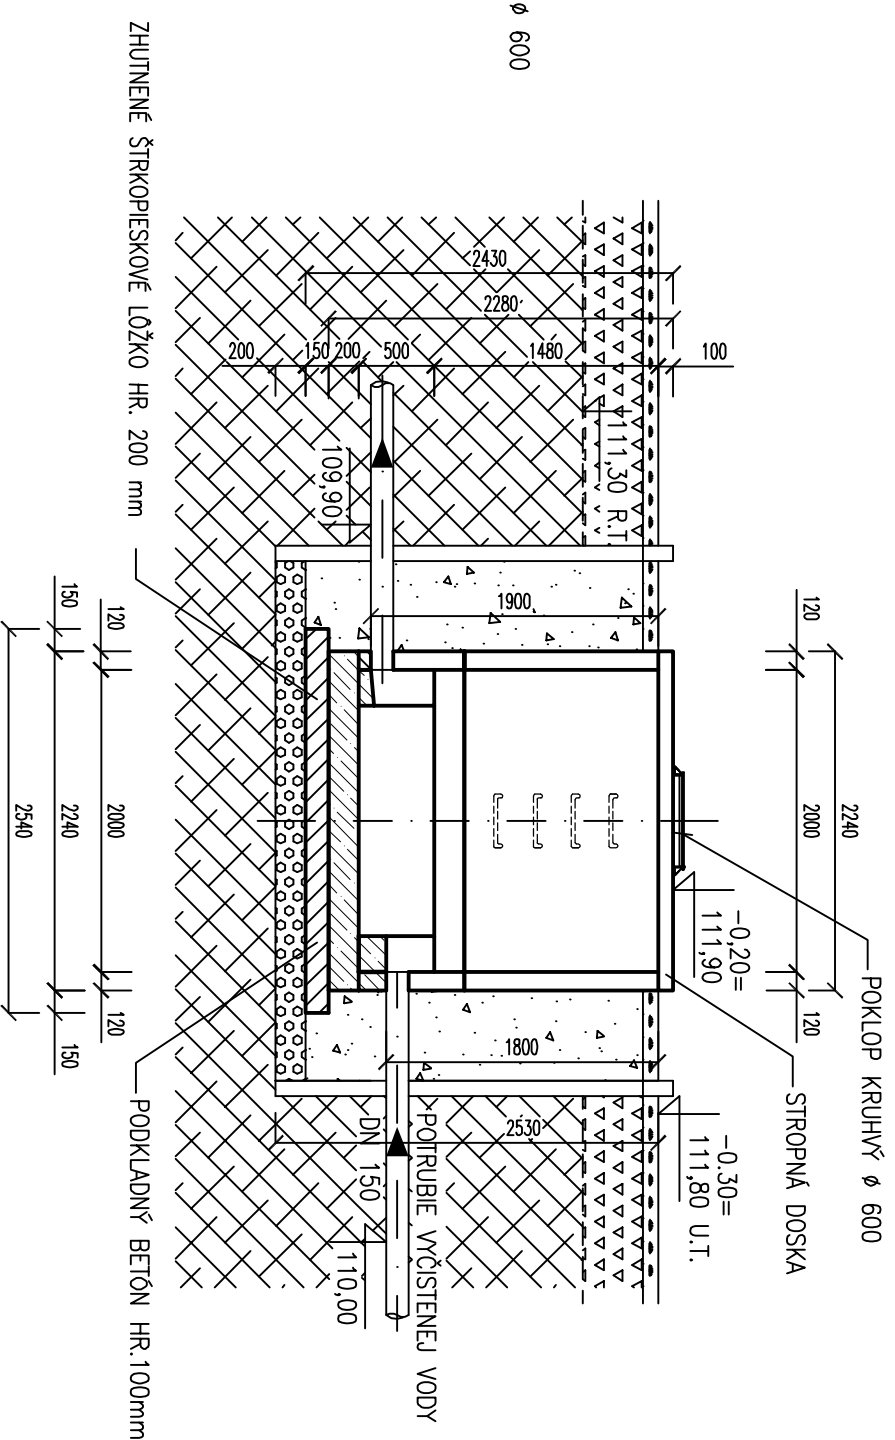MIERKA 1:50

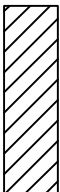

LEGENDA MATERIÁLOV:

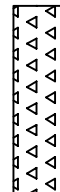	BETÓN PODKLADNÝ C12/15
	ZHUTNENÉ PODLOŽIE
	ŠTRKOVÝ ZÁSYP ALT. ZÁSYP PREHODENOU ZEMLINOU
	PŮVODNÝ TERÉN
	ZHUTNENÝ NÁSYP
	ZAHUMUSENIE HR.100mm A ZATRAVNENIE

ZODP. PROJEKTANT:		VYPRACOVAL:		KRESL:	KONTROLOVAL:
Ing. D. Galvánková		Ing. D. Galvánková			Ing. Piják Pavol
KRAJ: NITRIANSKY KRAJ					
INVESTOR: OBEC SELICE		OKRES: ŠALVA		MESTO: SELICE	
AKCIA: ČOV A KANALIZÁCIA SELICE					
SO 02 - ČOV SELICE					
NÁZOV: SO 02.6 - MERNÝ OBJEKT MERNÝ OBJEKT - PÔDORYS, REZ A-Á					
ALVEST MONT s.r.o. Skalka nad Váhom II/54 913 31 Skalka nad Váhom IČO: 31 428 371					
FORMAT:		A3			
DATUM:		07/2012			
STUPEŇ DOK:		DSP			
ZAKÁZ.Č.:					
ARCH.Č.:					
MIERKA:		POR.Č.V.:			
1:50		D2.7.1			