


POHLAD SEVEROZÁPADNÝ ZADNÝ

LEGENDA BÚRACIE PRÁCE	
B01	ODSTRÁNENIE VONKAŠÍCH PARAPETOV PLASTOVÝCH OKIEN
B02	OTLČENIE NESÚROZŔNYCH ČASTÍ FASÁDEJ OMIETKY + OŠTENÍ A NADPRAŽÍ
B03	ODSTRÁNENIE VRSTVIE EXISTUJÚCEHO STREŠNÉHO PLAŠŤA (TRAPEZOVÝ PLECH), skladba S1, S2a, S2b
B04	ODSTRÁNENIE VRSTVIE EXISTUJÚCEHO STREŠNÉHO PLAŠŤA (VEDAPLAN), skladba S3a, S3b, S3c, S3d, S3e
B05	ODSTRÁNENIE VRSTVIE EXISTUJÚCEHO STREŠNÉHO PLAŠŤA (ŠINDEL), skladba S4a, S4b, S4c, S4d
B06	ODSTRÁNENIE EXISTUJÚCICH DÁŽDOVÝCH ŽLABOV A ZVODOV - položky K1 až K8
B07	ODSTRÁNENIE EXISTUJÚCICH KLAMPIARSKYCH PRÍKOV - OLEMOVANIA, OPLECHOVANIA - položky K9 až K21
B08	ODSTRÁNENIE BLESKOZVODU NA STRECHE A J NA FASÁDE
B09	ODSTRÁNENIE VONKAŠIEHO OPLÁŠTENIA OC KONŠTRUKCIE - PÁS 900mm POD ODKVAPOM - skladba X2
B10	ODSTRÁNENIE VONKAŠIEHO OPLÁŠTENIA OC KONŠTRUKCIE - skladba X3
B11	ODSTRÁNENIE OPLÁŠTENIA KONŠTRUKCIE PREDSADENEJ ATIKY, skladba X4, X5
B12	ODSTRÁNENIE STREŠNÝCH VPUSTÍ NA PLOCHÝCH STRECHÁCH - STRECHA S3a, S3b, S3c, S3d
B13	ROZOBRAŤE SPEVNENEJ PLOCHY ZO ZÁMKOVEJ DLAŽBY 9x600mm KVŮLI ZATEPLENIU
B14	ODSTRÁNENIE BETÓNOVÉHO OKAPOVÉHO CHODNÍKA
B15	ODSTRÁNENIE VETRAČIACH MREŽOK NA FASÁDE
B16	ODSTRÁNENIE PODLAHOVÝCH VRSTVIE NA BALKÓNOCH (KERAMICKÁ DLAŽBA + BETÓNOVÝ POTER + OPLECHOVANIE)
B17	ODSTRÁNENIE PÔVODNÝCH SEDADIEL NA TRIBÚNE
B18	ODSTRÁNENIE AKUSTICKÉHO PODHLADU, KONŠTRUKCIA ZÁVESNIE, PANELE 1200x600mm
B19	ÚPRAVA ZARIADENIA VZDUCHOTECHNIKY NA STRECHY S3a - VONKAŠIE, JEDNOTKY, ROZVODY V INTERIÉRI A EXTERIÉRI, PRÍSLUŠENSTVO
B20	ODSTRÁNENIE NÁPISU - NÁZOV ŠPORTOVEJ HALY

LEGENDA EXISTUJÚCI STAV

- a OMIETKA BAUMIT JEMNOZRNÁ BIELA
- b OMIETKA BAUMIT JEMNOZRNÁ ZELENÁ
- c KERAMICKÝ OBKLAD GRES
- d ŠINDEL ASFALTOVÝ ZELENÝ
- e PLECH VSŽ 11 001 NÁTER ZELENÝ
- f SOKEL OMIETKA BAUMIT MOZAIKOVÁ
- g PLECH VSŽ 10 001 NÁTER ZELENÝ
- OKNÁ A DVERE PLASTOVÉ ŽLTÉJ FARBY

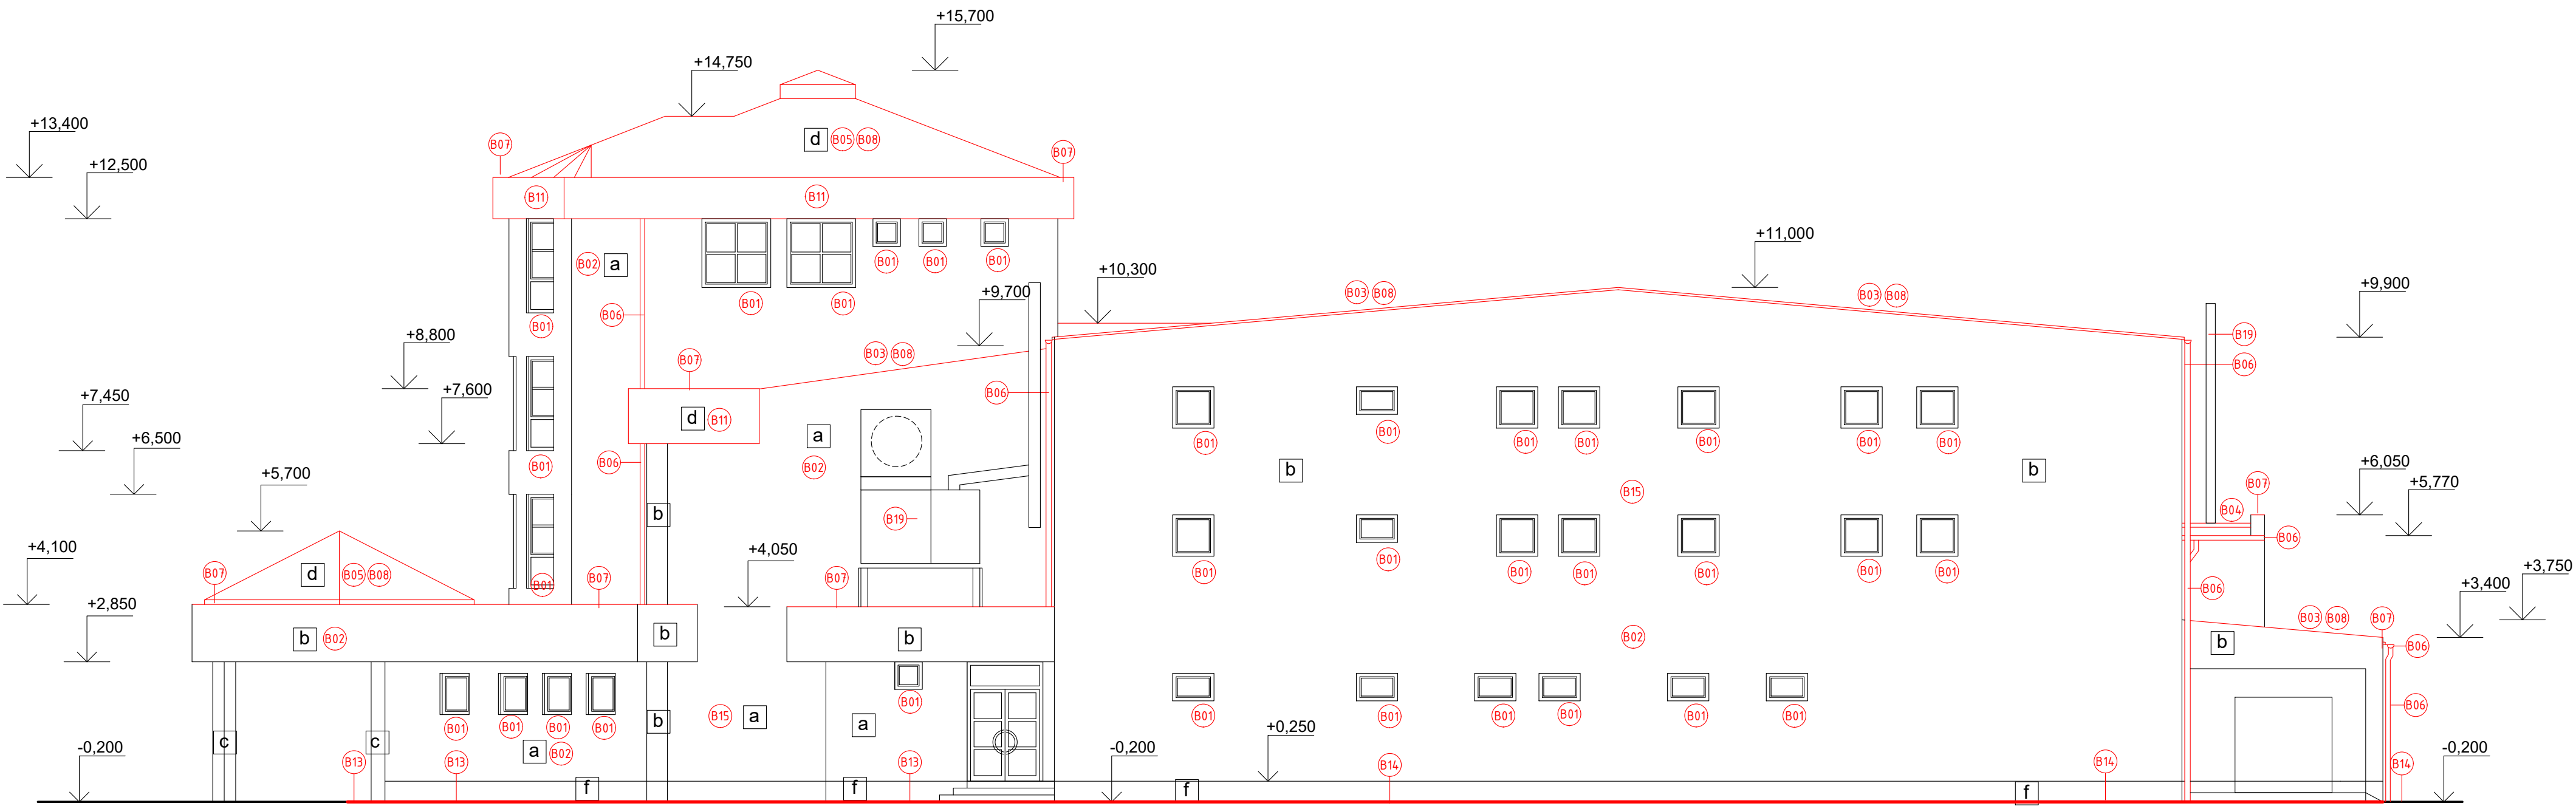

POHLAD SEVEROVÝCHODNÝ BOČNÝ

<b>PROFIS</b> PROFIS SZ s.r.o. Pavlačova 13, 940 01 Nové Zámky tel: 0202 54 0024, e-mail: atelier@profis.sk		<b>REKONŠTRUKCIA ŠPORTOVEJ HALY MILENIUM</b>	
Hlavný projektant	Ing. Zigmund Szegheő	objekt číslo	SO 01 - Hlavná stavba
zodp. projektant	Ing. Zigmund Szegheő	úcel	projekt pre stav. povolenie
kreslil	Ing. Richard Szegheő	dátum	01/2023 1. náčrt 02/2023
objednatel	Mesto Nové Zámky		
miesto stavby	Hlavné námestie 10, Nové Zámky		
parc. reg.	Jiráskova 25, Nové Zámky parc. reg. „C“ č. 385, 458/20		
profesia	STAVEBNÁ ČASŤ	EXISTUJÚCI STAV POHLADY - SZ / SV	formát 8xA4 mierka 1:100 č. výkresu E_08