



VARIANTA IHRISKA S BRÁNKOU 5,2 x 2,1 x 1,4
M = 1:100

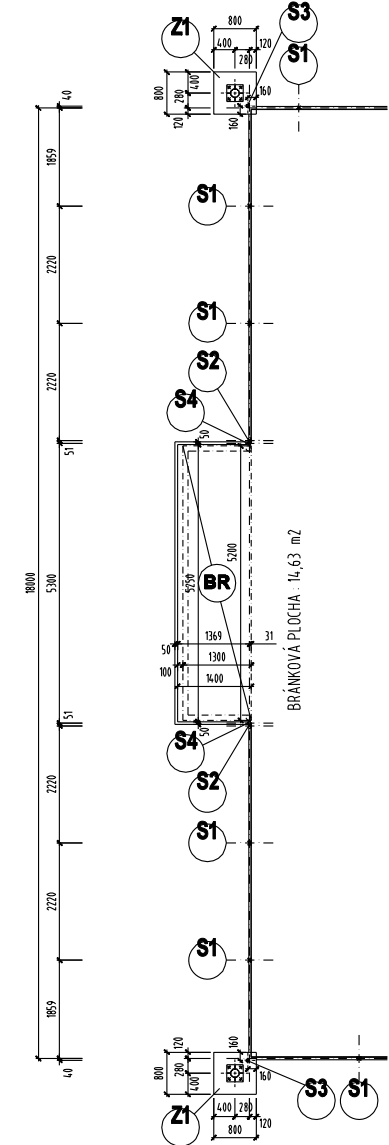

PŮDORYS IHRISKA 33 x 18 m S OPLOTENÍM
M = 1:100

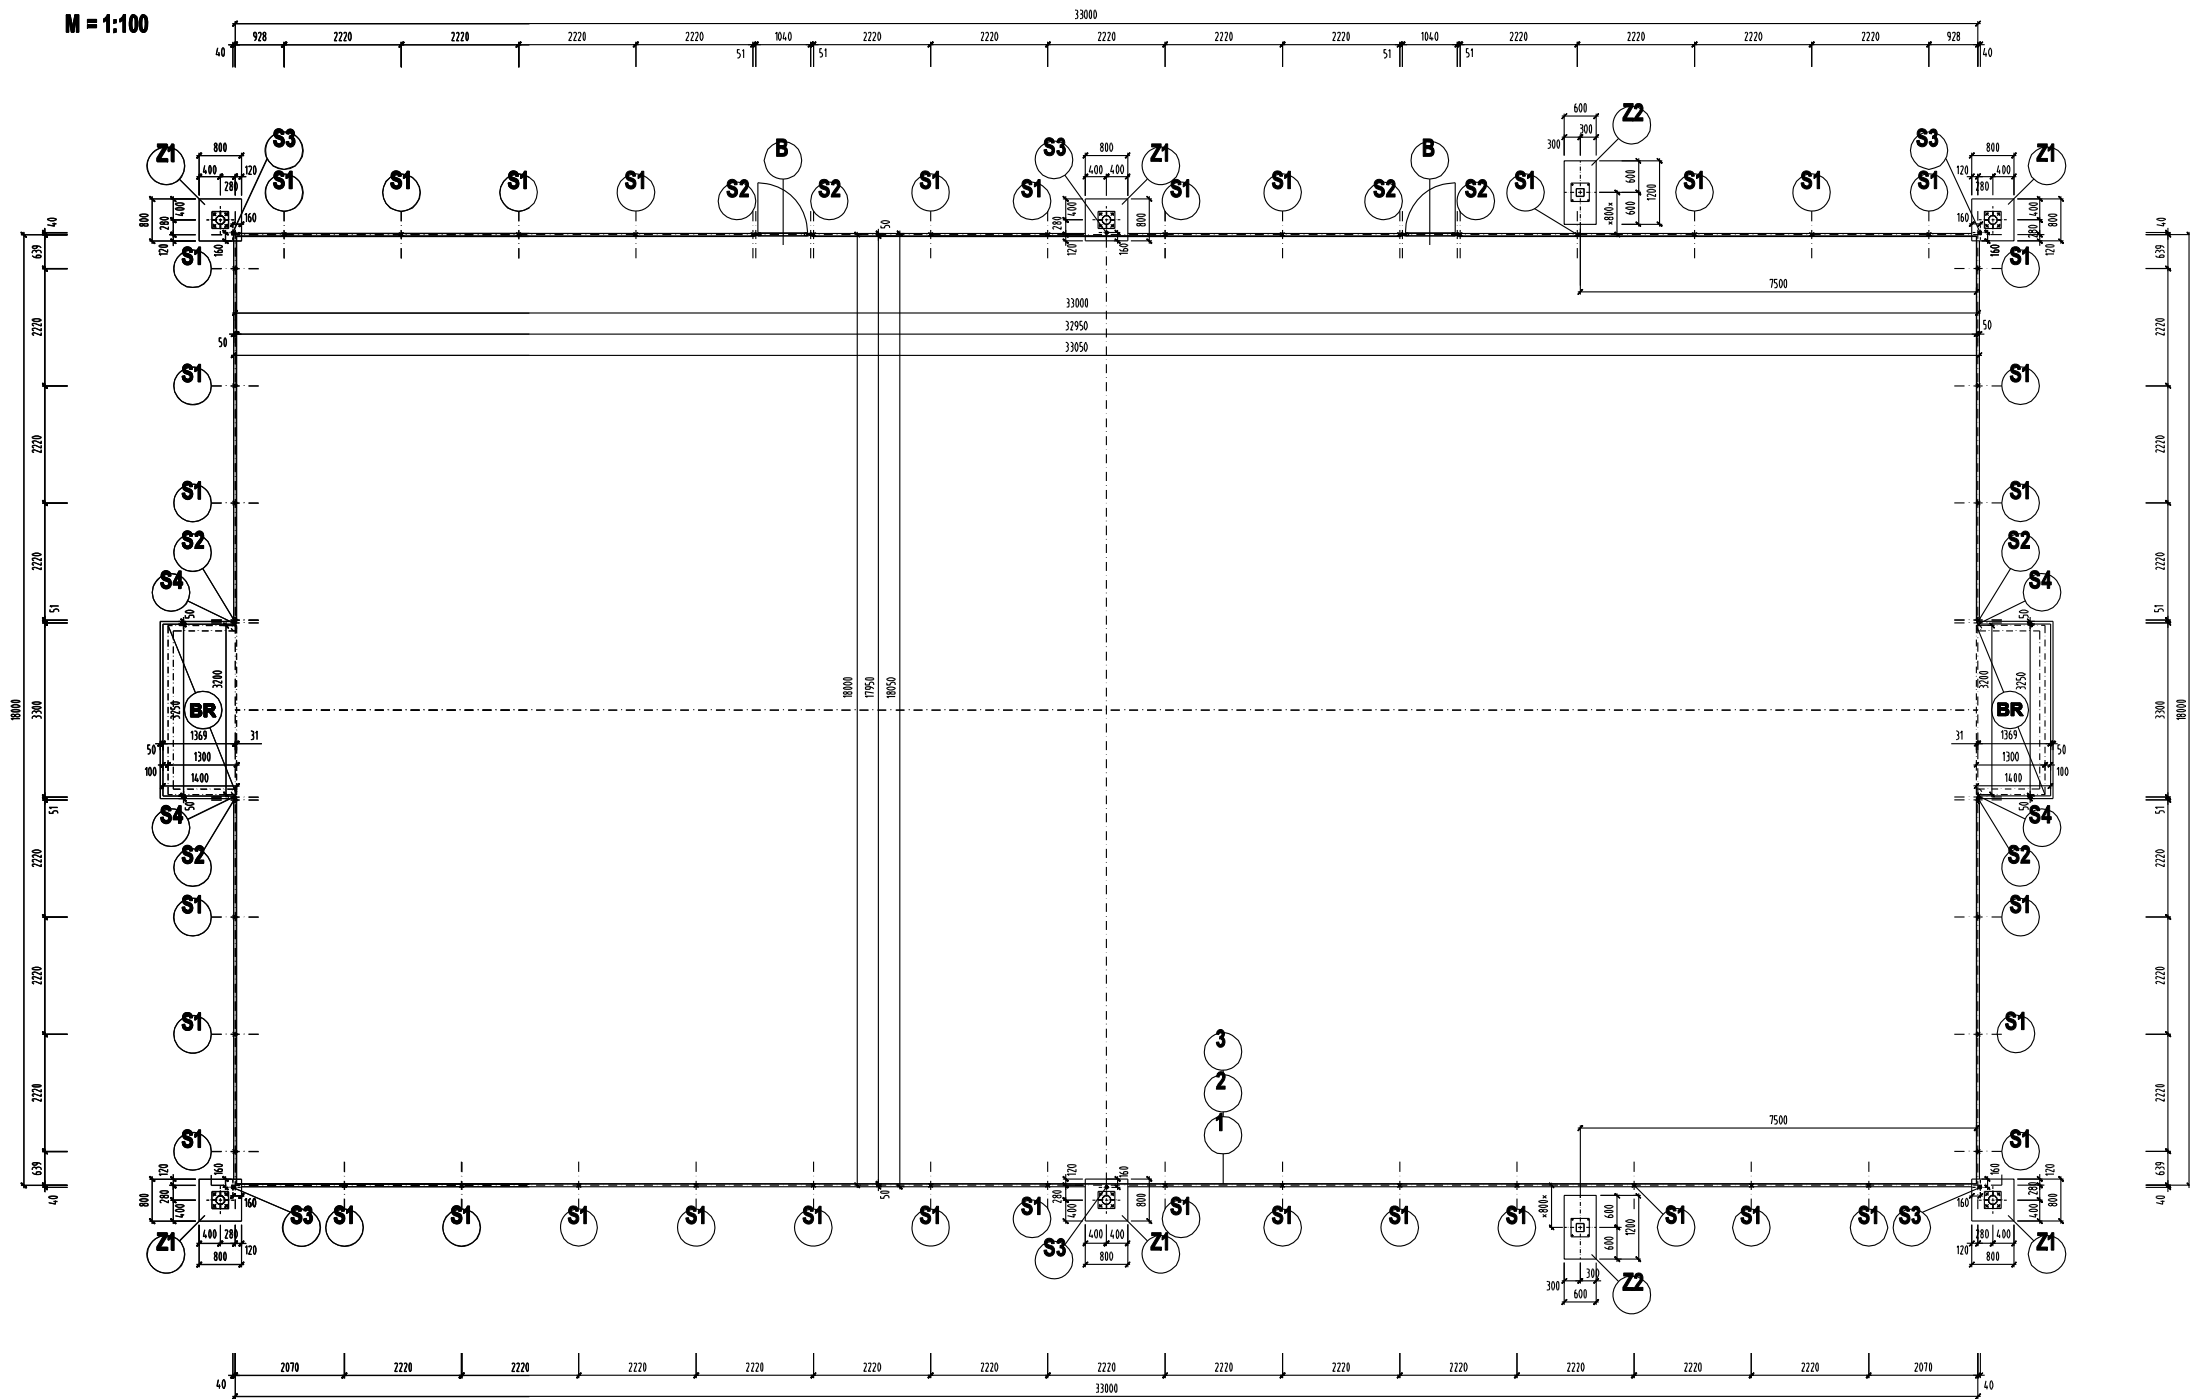

LEGENDA:
ZOSTAVA OPLOTENIA

- S1 STĚPÍK OPLOTENIA AL - PROFIL 70x98/1450 mm
- S2 STĚPÍK OPLOTENIA AL - PROFIL 70x98/1000 mm
- S3 STĚPÍK OPLOTENIA V ROHNÝCH A STŘEDOVÝCH PÁTKÁCH HRISKA GALVANIZOVANÝ OKRŮHLY - Ø 60/1450 mm
- S4 STĚPÍK OPLOTENIA PRO FUTBALOVÉ BRÁNE GALVANIZOVANÝ OKRŮHLY - Ø 60/2600 mm
- S5 STĚP GALVANIZOVANÝ - 6000 mm
- B BRÁNEČKA JEDELNÍKOVÁ 1100x2200 mm
- BR FUTBALOVÁ PŘENOSNÁ BRÁNEČKA AL 3,2x2,1x1,4 m (DŘUHÁ VARIANTA - FUTBALOVÁ PŘENOSNÁ BRÁNEČKA AL 5,2x2,1x1,4 m)
- 1 AL MANTINEL 2200 x 1000 mm
- 2 TENKOSTĚNNÝ OKEJOVÝ UZAVŘETÝ PROFIL 30x38 mm
- 3 HLINÍKOVÉ MADLO
- 4 PLASTOVÁ KRYTKA PRO AL STĚPÍK - PROFIL 70x98
- 5 PLASTOVÁ KRYTKA PRO STĚPÍK GALVANIZOVANÝ OKRŮHLY - Ø 60 mm

- POZNÁMKA:**
- STĚPÍKY SÚ ZABETÓNOVANÉ DO PÁTEK Z PROSTÉHO BETÓNU B5 - C 12/15, Ø 300 mm, v 580 mm
 - OKRAJE PLOCHY BUDÚ LEMOVANÉ BETÓNOVÝMI PARKOVÝMI OBRUBNÍKMI - 1000 x 50 x 200 mm, OSADENÝMI DO BETÓNOVÉHO LŮŽKA S OBOJSTRANNOU BOČNOU OPOROU
 - Z1 ZÁKLADOVÁ PÁTKA Z PROSTÉHO BETÓNU B5 - C 12/15, 800 x 800 mm, v 1000 mm, PRE STĚP - DO PÁTEK OSADIŤ KOTÉVNÉ ŠRÔBY, KTORÉ SÚ SÚČASŤOU STĚPA
 - Z2 ZÁKLADOVÁ ŽELEZOBETÓNOVÁ PÁTKA 1200 x 600 mm, v 1000 mm PRE BASKETBALOVÝ BOARD VYSTUŽENÁ NA SPÔDU A BOKOCH ZVÄRANOU SĚŤOVINOU Ø188-6/6-56x150 mm BETÓN B-15 - C 12/15, - DO PÁTEK OSADIŤ KOTÉVNÉ ŠRÔBY, KTORÉ SÚ SÚČASŤOU BASKETBALOVÉHO BOARDU PÁTKU (Z2) OSADIŤ TAK, ABY DOSKA BASKETBALOVÉHO BOARDU BOLA VYLŽENÁ DO MANTINELU 1000 MM DO HRISKA
 - Z3 ZÁKLADOVÁ PÁTKA Z PROSTÉHO BETÓNU B5 - C 12/15, Ø 300 mm, v 580 mm

HRACIA PLOCHA: 591,45 m²
BRÁNKOVÁ PLOCHA: 9,05 m²

PROJEKTANT: Ing. Jaroslav Kvokačka	ZODP.PROJEKTANT: Ing. Jaroslav Kvokačka	STUPEŇ: Projekt na stavebné povolenie a realizáciu stavby	
INVESTOR: OBEC SNAKOV	GENERÁLNY PROJEKTANT: Ing. Jaroslav Kvokačka-PROJEKTING		
NÁZOV: VÝSTAVBA MULTIFUNKČNÉHO IHRISKA V OBCI SNAKOV			MIERKA: 1:100
SO 02 - Multifunkčné ihrisko			DÁTUM: 07/2015
SO 02.1 Architektonicko-stavebná časť			ČÍS.ZÁK: 201508
OBSAH: Pôdorys ihriska 33 X 18 m			FORMÁT: 4 A4
			ARCH.Č: 6