


PÔDORYS 1.NP-STARÝ STAV

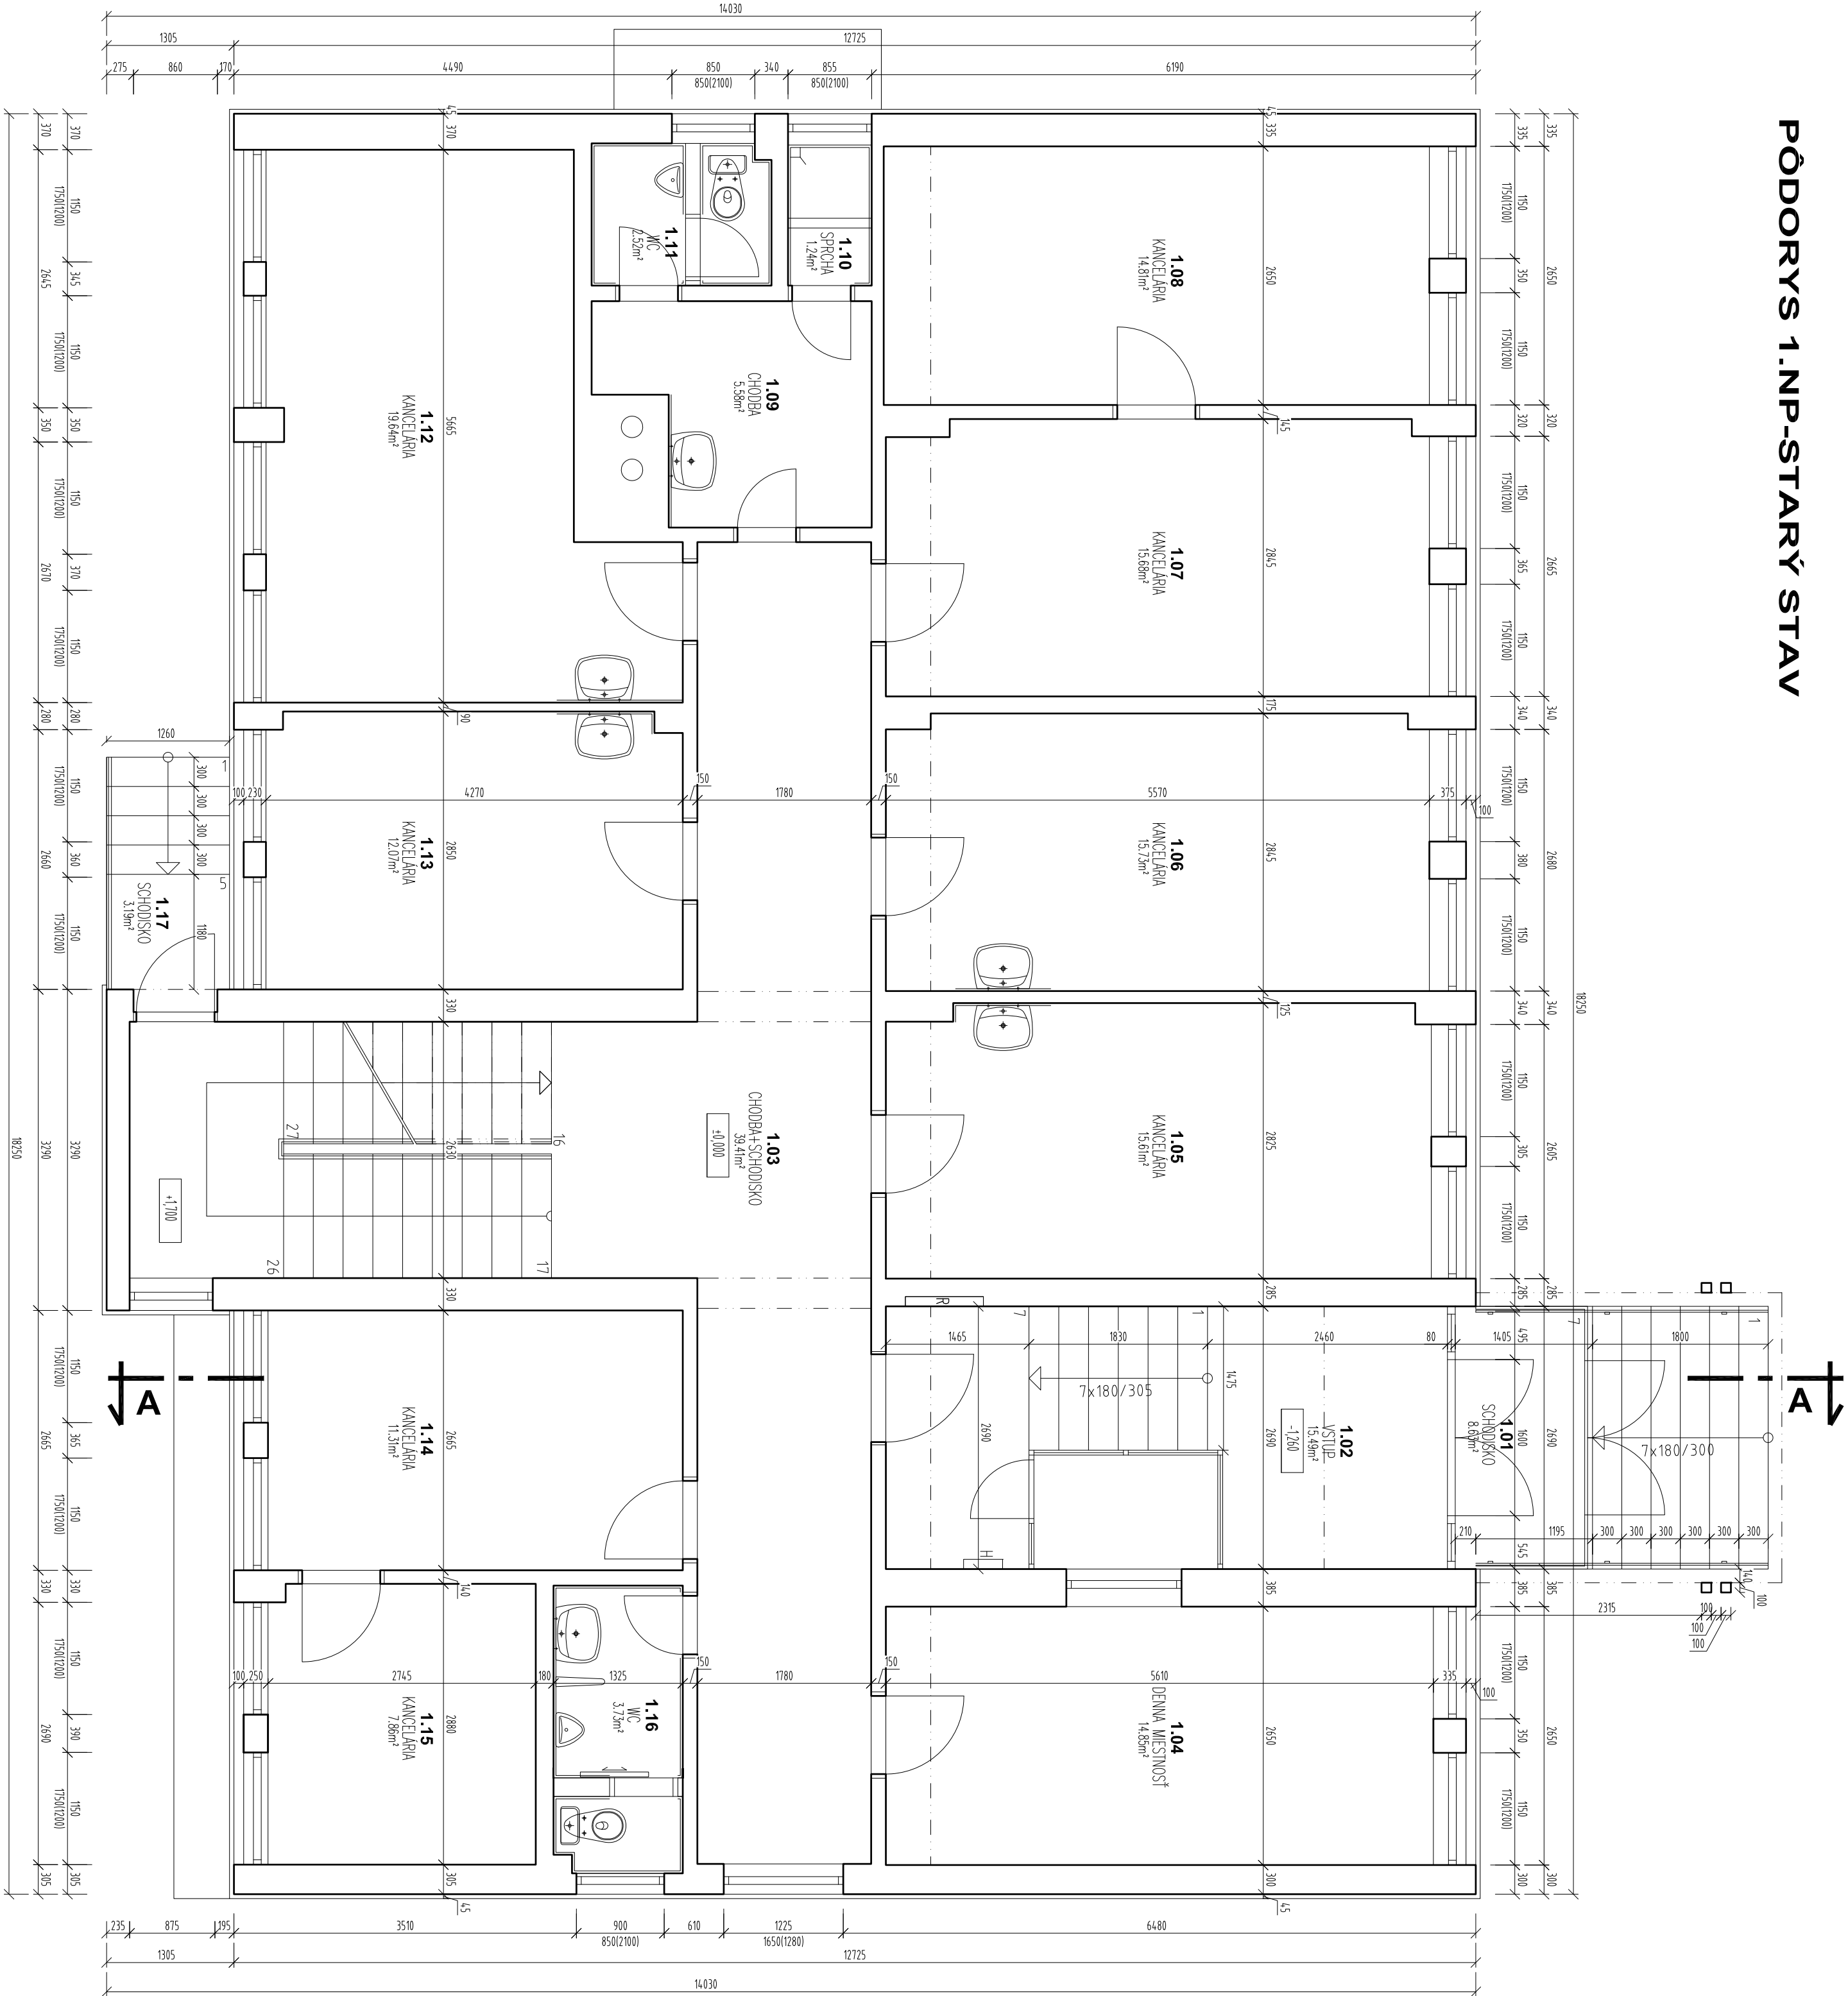


LEGENDA MIESTNOSTÍ

OZNAČENIE MIESTNOSTI	NÁZOV MIESTNOSTI	PLOCHA (m²)	POVRCHOVÁ ÚPRAVA					POZNAMKA
			POVLACH	POVLACH	POVLACH	POVLACH	POVLACH	

1.01	SCHODSKO	8.63
1.02	VSTUP	15.49
1.03	CHODBA+SCHODSKO	39.41
1.04	DENNA MIESTNOSŤ	14.85
1.05	KANCELARIA	15.61
1.06	KANCELARIA	15.73
1.07	KANCELARIA	15.68
1.08	KANCELARIA	14.81
1.09	CHODBA	5.58
1.10	SPRCHA	1.24
1.11	WC	2.52
1.12	KANCELARIA	19.64
1.13	KANCELARIA	12.07
1.14	KANCELARIA	11.31
1.15	KANCELARIA	7.86
1.16	WC	3.73
1.17	SCHODSKO	3.19

CELKOVÁ PODLAHOVÁ PLOCHA: 207.35 m²

PROJEKTOVÁ DOKUMENTÁCIA JE SÚČASŤOU ARCHITECTONICKÉHO DIELA
A PODLEHA ZÁKONU O AUTORSKOM PRAVE. PRE ZEMNÉ ÚPRAVY
VÝKRESY A VŠETKY TEXTY SÚČASŤOU PROJEKTU DENNÝCH ÚPRAV, ALBO
JEHO ČASŤ. Ž. TONU TITULU JE PROJEKT DŮŠEVNÝH MAJETKOM AUTORA,
A JEHO POUŽITIE, ROZMNOŽOVANIE A PUBLIKOVANIE SÚ SÚHLASOM
AUTORA.
ZMENY V PROJEKTE MOŽNO VYKONAŤ IBA S PRÍSOJNÝM SÚHLASOM AUTORA!

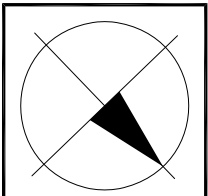

http://www.aproving.sk

±0.000 = m n.m. (URČENÁ PRI REALIZÁCII)

ZMENA:						PEČAŤKA
A						
B						
C			DATUM:		PODPIS:	
AUTOR PROJEKTU:		ZODP. PROJEKTANT:		VYPRACOVAL:		KONTROLOVAL:
Ing. Roman Valo		Ing. Roman Valo		Juraj Furman		
Ing. arch. Monika Tomášková		Ing. arch. Monika Tomášková		Ing. arch. Monika Tomášková		
STAVEBNÍK:		Miestorstvo vnútra Slovenskej republiky, Príloha č. 2, 817 72 Bratislava				
MIESTO STAVBY:		Obvodné ú. PZ, ulica Božnashá 639/30, Moldava nad Bodvou, kat.ú. M. nad B., č. p. 124/1/13				
NÁZOV STAVBY:		Moldava nad Bodvou OO PZ rekonštrukcia a modernizácia objektu				
OBJEKT:		SO 01 OBVODNÉ ODDELENIE PZ				
OBSAH:		PŮDORYS 1NP-STARÝ STAV				
STUPEŇ:		PROJEKT PRE STAVENIE P. A REALI. S.				
PROFESIA:		ARCHITEKTÚRA				
		ARCH. Č.:		A104/2014		Č. VÝKRESU:
		DATUM:		02/2015		
		FORMÁT:		6x44		1:50
		PODPIS:				
		Mierka: 1:50				
		Č. PARÉ:				