




SEVEROZÁPADNÝ POHľad

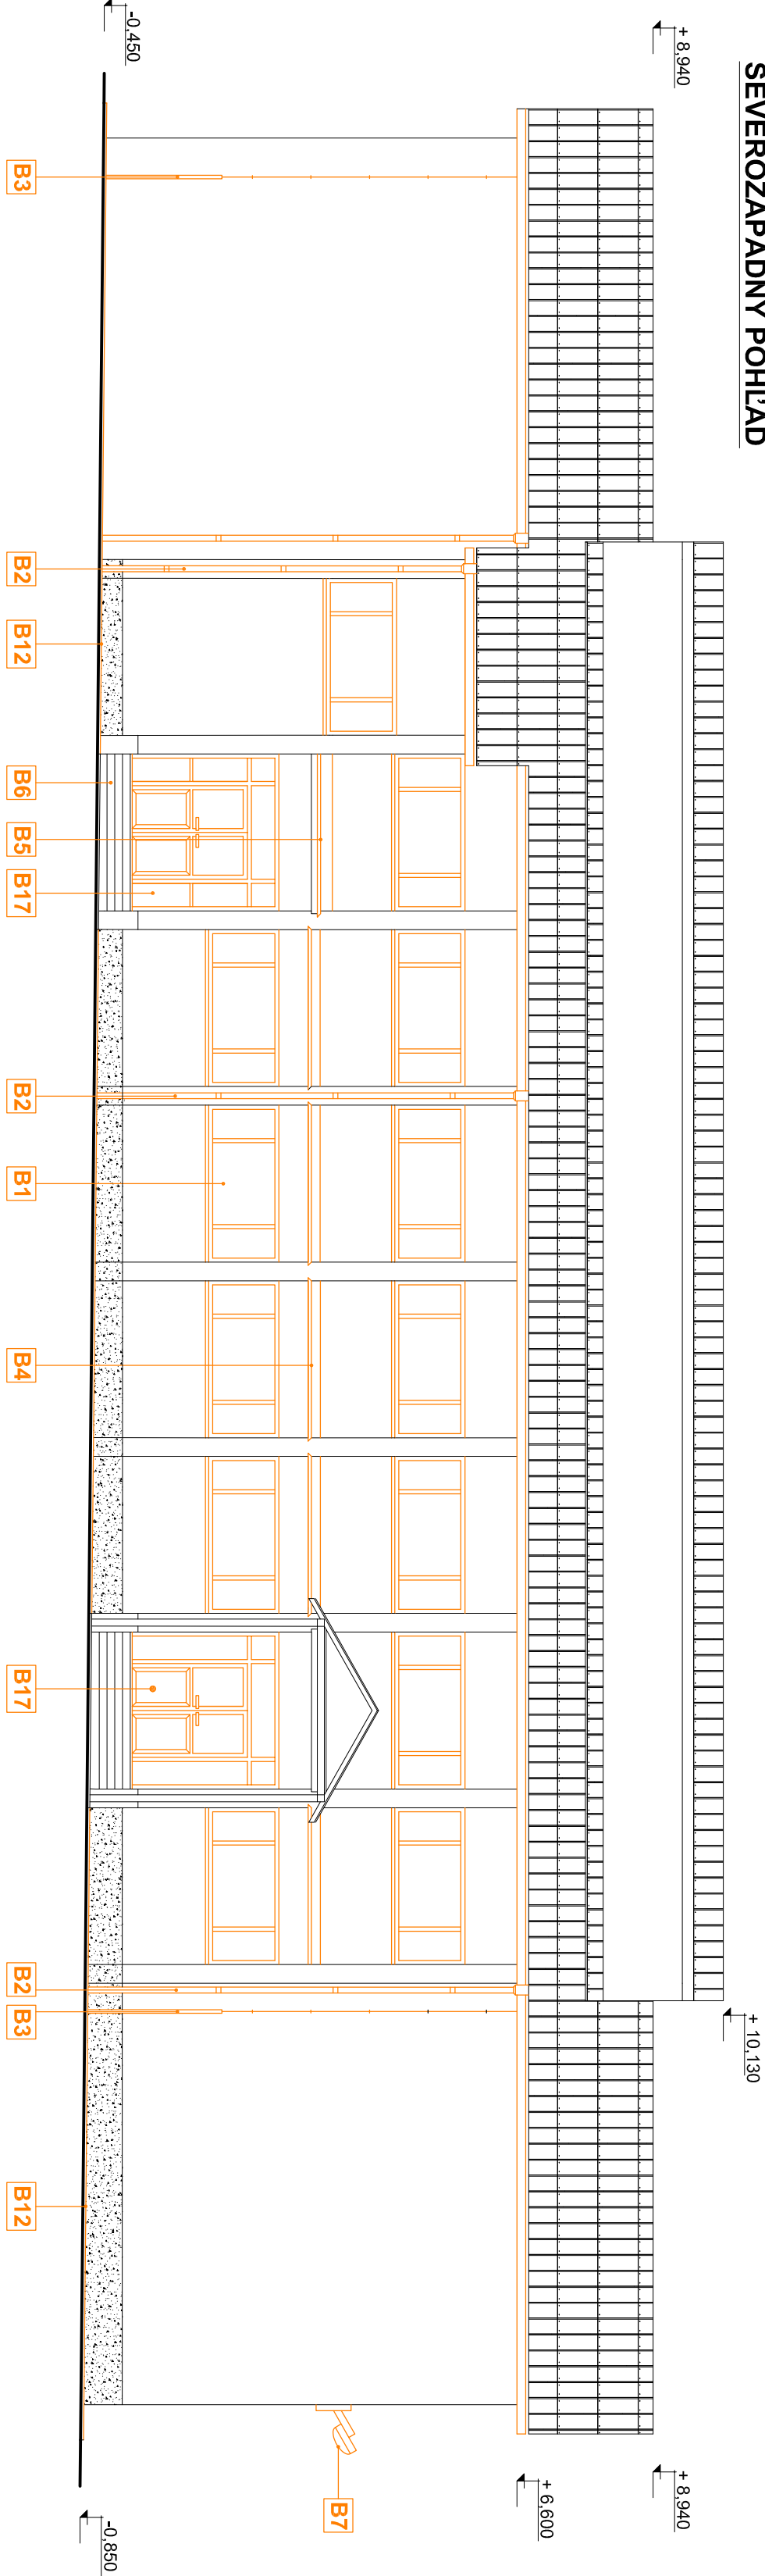


JUHOVÝCHODNÝ POHľad

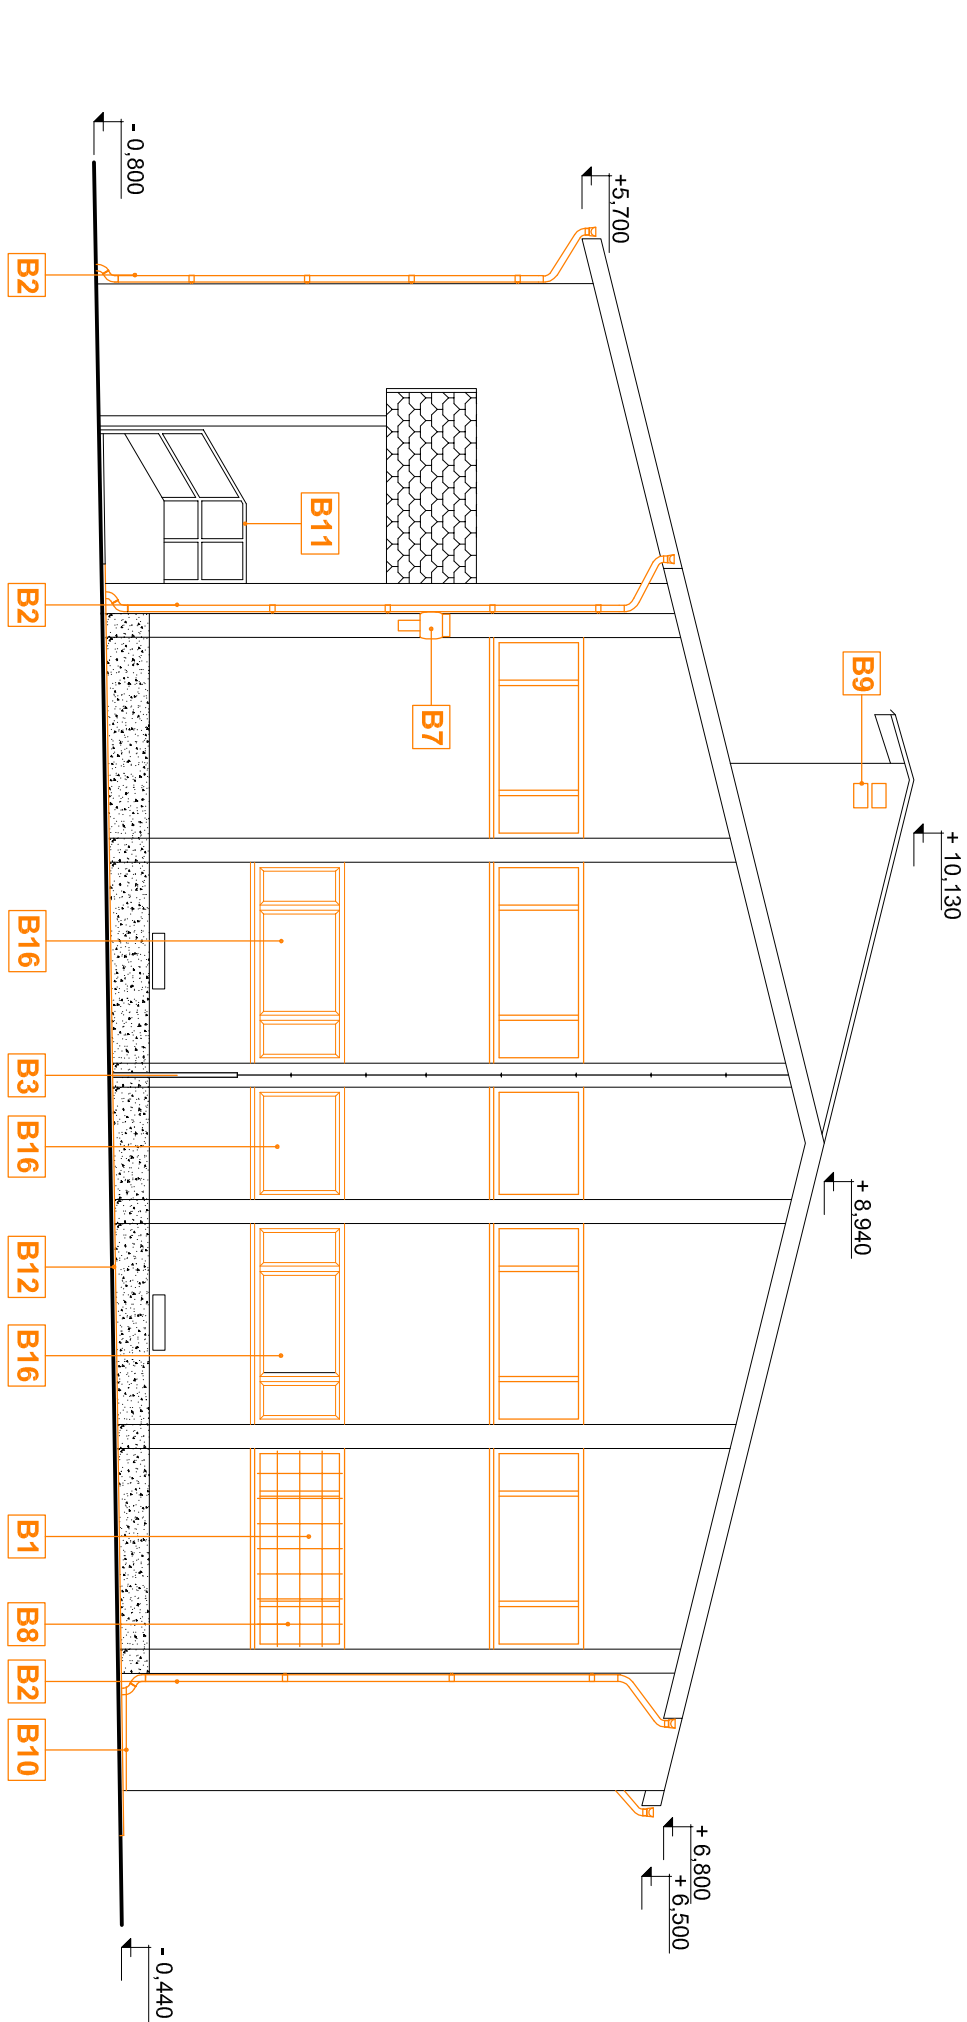

SEVEROVÝCHODNÝ POHľad

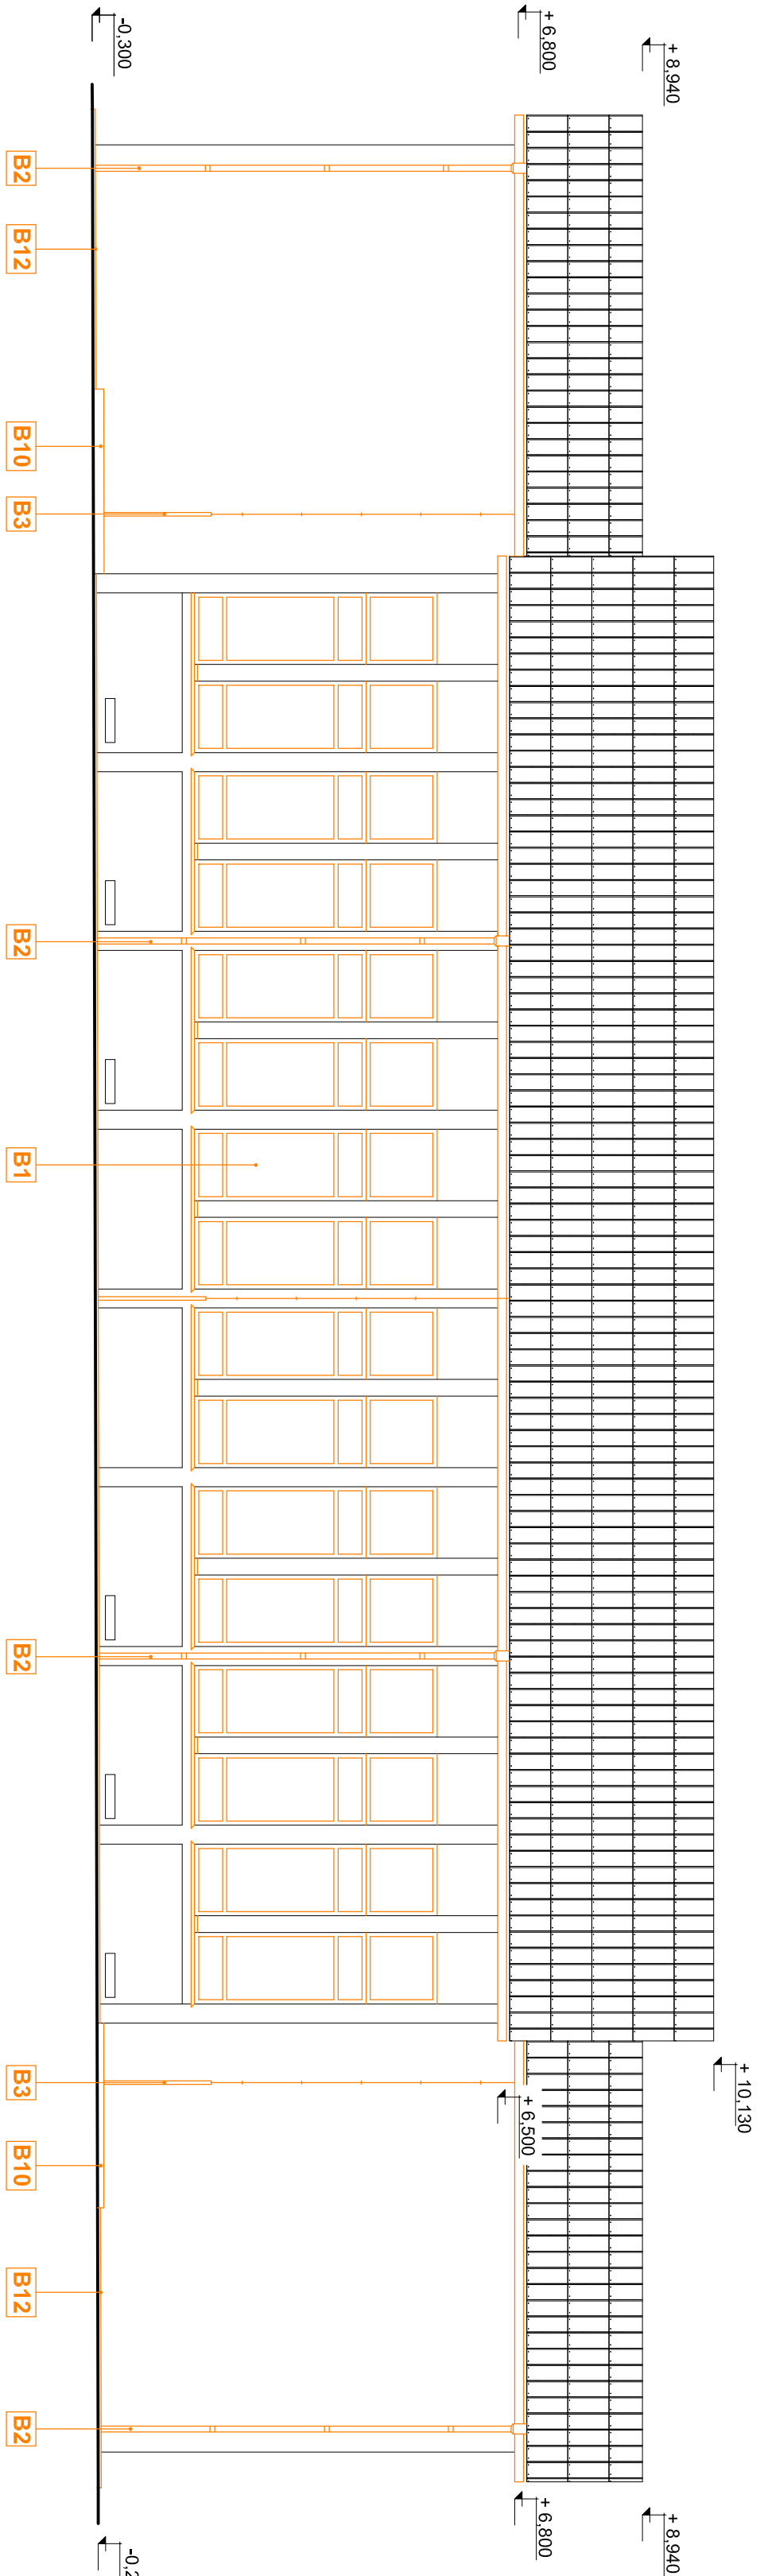

SEVEROZÁPADNÝ POHľad

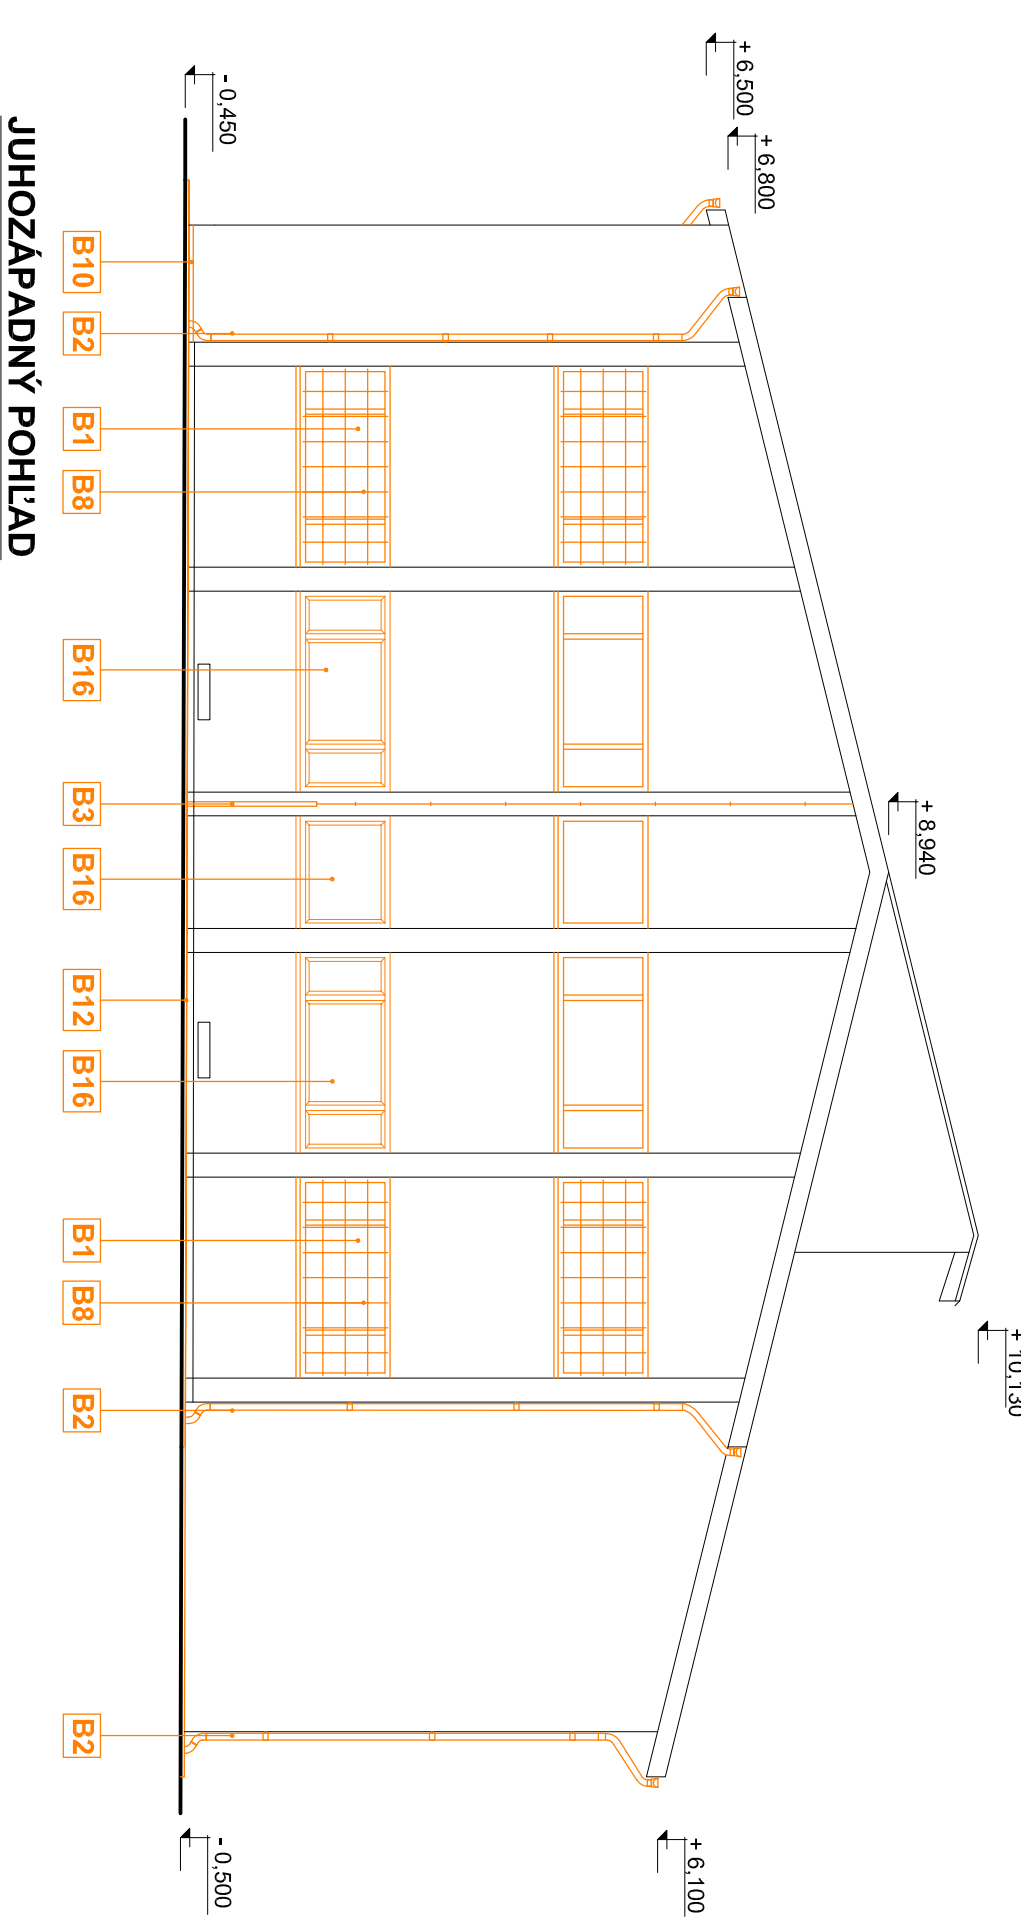



JUHOZÁPADNÝ POHľad

VÝPIS BÚRACÍCH PRÁC

- B1** - DEMONTUJÚ SA DREVENÉ OKNÁ VRÁTANE VNÚTORNEHO A VONKAŠIEHO PARAPETU
- B2** - DEMONTUJÚ SA DŽABOVÉ ZVODY A ŽLABY
- B3** - DEMONTUJÚ SA ROZVOZY BLESKOZVODU, KTORÉ SA PO NAMONTOVANÍ DĽŠÍCH KOTIEV OPÄŤ NAMONTUJÚ
- B4** - DEMONTUJE SA FASÁDNE OPLECHOVANIE
- B5** - DEMONTUJE SA OPLECHOVANIE PRESTREŠENIA VSTUPOV
- B6** - VYBÚRA SA ROČNÁ SCHODNICA, ZOSEKA SA POŠKODENÝ POKRYCH ZO SCHODISKA
- B7** - DEMONTUJE SA VONKAŠIE OSVETLENIE
- B8** - DEMONTUJÚ SA OCELOVÉ MREŽE
- B9** - DEMONTUJE SA OPLECHOVANIE OTVOROV PRE VZDUCHOTECHNIKU
- B10** - VYBÚRAJÚ SA BETONOVÉ STUPNE
- B11** - OCELOVÉ ZABRADLIE SA PREBRUSÍ A ODMASTÍ
- B12** - DEMONTUJE SA OKAPOVÝ CHODNÍK Z BETONOVÝCH TVÁRNIC ŠÍRKY 600 mm
- B13** - OCELOVÁ ROHOZ SA PREBRUSÍ A ODMASTÍ
- B14** - VYBÚRA SA SOKLOVÝ KERAMICKÝ OKLAD SCHODISKA
- B15** - DEMONTUJE SA OCELOVÁ ROHOZ
- B16** - DEMONTUJÚ SA PLASTOVÉ OKNÁ VRÁTANE VNÚTORNEHO A VONKAŠIEHO PARAPETU
- B17** - DEMONTUJÚ SA HLINIKOVÉ DVERE

REALIZAČNÝ PROJEKT

 ING. MICHAL BIELENY Ing. Michal Bielený		HLAVNÝ INŽINIER Ing. Michal Bielený			
ZODPOVEDNÝ PROJEKTANT		VYRACOVAL			
Ing. Michal Bielený		Ing. Anna Halďová			
MIESTO STAVBY		Komeniského, 023 01 Námestovo			
INVESTOR		Žilinský samosprávny kraj, Žilina			
STAVBA		SOŠ TECHNICKÁ, NÁMESTOVÁ - STAVEBNÉ ÚPRÁVY, ZVÝŠENIE EHB		ZAK. ČÍSLO A57 - 2015	
STAVEBNÝ OBJEKT		S003 PAVILÓN "C" - TELOCVIČNA		PROFESIA Stavebné inžinier	
OBSAH VÝKRESU		POHĽADY - EXISTUJÚCI STAV, BÚRACIE PRÁCE		DATUM December 2015	
				FORMÁT 6x44	
				MIERKA 1:100	
				ČÍSLO VÝKRESU	
				03	