



REZ 1-1

ŠACHTA ŠF1

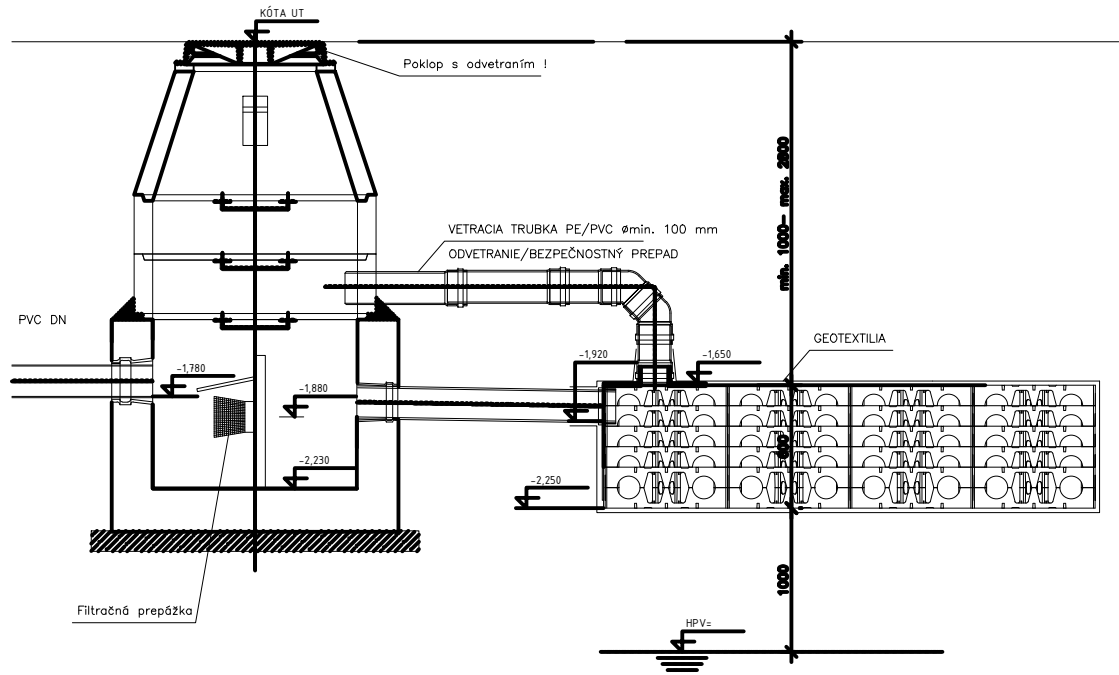


7x9 ks

PŮDORYS

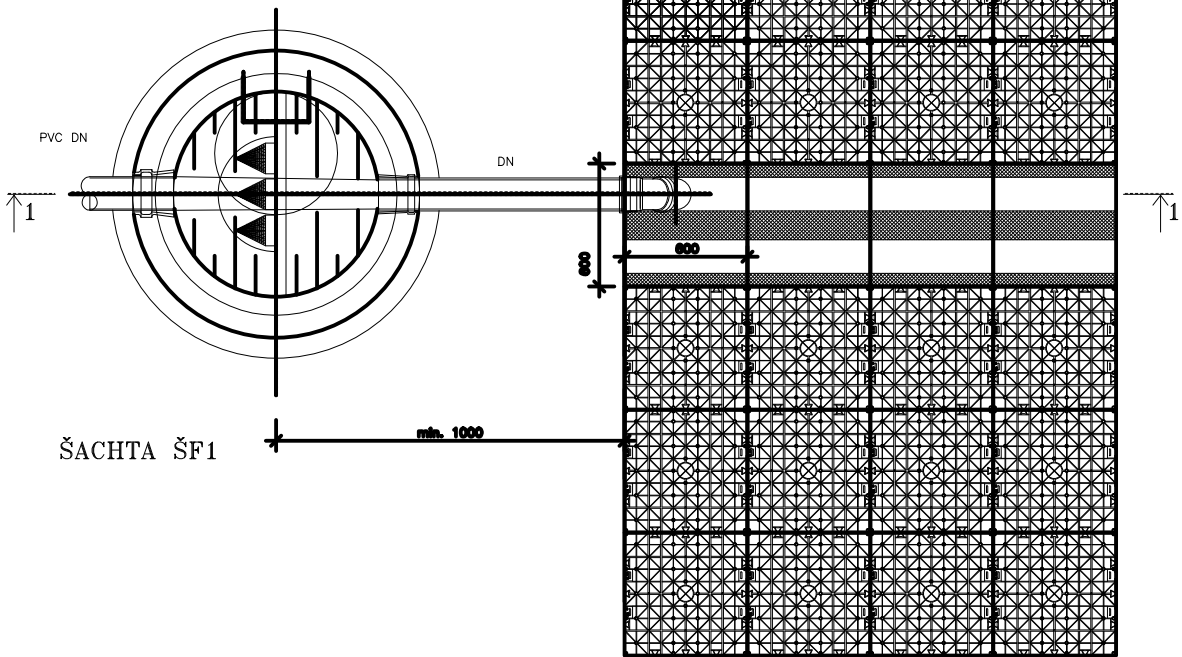

KLADAČSKÁ SCHÉMA:

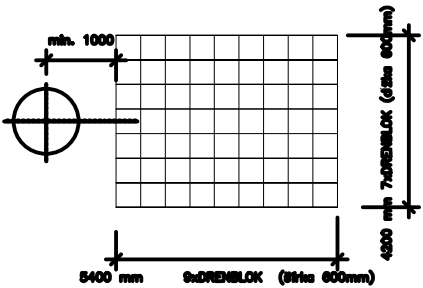

PODMIENKY ULOŽENIA DRENBLOK

- BLOKY SA UKLADAJÚ NA UROVNANÚ ZÁKLADOVÚ ŠKÁRU
- MATERIÁL POD BLOKMI NESMIE POŠKODIŤ GEOTEXTÍLIU
- ZÁSYB BLOKOV JE MOŽNÝ VÝKOPKOM
- MATERIÁL ZÁSYPU NESMIE POŠKODIŤ GEOTEXTÍLIU
- MIERA ZHUTNENIA ZÁSYPU SA PRISPŮSOBUJE POŽIADAVKÁM ÚPRAVY POVRCHU (ZELEŇ, SPEVNENÁ PLOCHA)
- PO ZÁSYPE 1.0 m NAD BLOKMI JE MOŽNÉ ZAŤAŽIŤ BLOKY ŤAŽKOU DOPRAVOU. (SLW60)
- TAB – MAXIMÁLNA HLBKA ZÁKLADOVEJ ŠKÁRY A MAXIMÁLNE KRYTIE V ZÁVISLOSTI OD POČTU VRSTIEV A TYPU ZAŤAŽENIA

POČET VRSTIEV	DRENBLOK DB60 (SLW60)		DRENBLOK DB60 (SLW30)	
	MAX. KRYTIE	MAX.HLBKA ZÁKLAD.ŠKÁRY	MAX. KRYTIE	MAX.HLBKA ZÁKLAD.ŠKÁRY
1.	2,5m	3,1m	2,8m	3,4m

POZNÁMKA

- VŠETKY ROZMERY OVERIŤ PRIAMO NA STAVBE, NEZROVNALOSTI KONZULTOVAŤ S PROJEKTANTOM
- DODÁVATEL STAVBY JE POVINNÝ REALIZOVAŤ VŠETKY PRÁCE V ZMYSLE PLATNÝCH STN S DODRŽANÍM TECHNOLOGICKÝCH A BEZPEČNOSTNÝCH POSTUPOV. ĎALEJ JE POVINNÝ REŠPEKTOVAŤ USTANOVENIA STN 730421 O PRÍSLUŠNÝCH ROZMEROVÝCH ODCHÝLKACH REALIZOVANÝCH KONŠTRUKCIÍ OPROTI PROJEKTOVANÉMU STAVU. KAŽDÝ ODCHÝLKU OD PROJEKTU JE POTREBNÉ PREROKOVAŤ S GP.

POZOR: TENTO PROJEKT JE SPRACOVANÝ V STUPNI PRE STAVEBNÉ POVOLENIE S DOPRACOVANÍM PROJEKTU PRE REALIZÁCIU STAVBY A NESLŮŽI AKO DIELENSKÁ DOKUMENTÁCIA STAVBY

±0,000 = 132,800 m.n.m. BPV

Autorom projektu a výhradným vlastníkom autorských a majetkových práv je spoločnosť M PRO s.r.o. Ing. Andrej Marcík. Projektová dokumentácia, ako aj samotné architektonické dielo podlieha autorskej ochrane podľa zákona 618/2003 Z. z. - Zákon o autorskom práve a právach súvisiacich s autorským právom (autorský zákon) v znení neskorších predpisov. Vytvorenie napodobenín, rozmnožovanie a akékoľvek úpravy bez písomného súhlasu autora je trestné.

MM M PRO s.r.o. Kadnárova 23 831 52 Bratislava mprosro@gmail.com 00421 905 489 533		PRÍSTAVBA MATERSKEJ ŠKOLY HVIEZDOSLAVOVA č.1, IVANKA PRI DUNAJI		DOKUMENTÁCIA STAVEBNÝCH OBJEKTŮ ZDRAVOTECHNIKA	
Autori: Ing. A.Marcík Ing.D.Marcíková		Stavebník: obec Ivanka pri Dunaji, Štefánikova 12, 900 28 Ivanka pri Dunaji		Stupeň PD: PROJEKT PRE ÚZEMNÉ ROZHODNUTIE, PROJEKT PRE STAVEBNÉ POVOLENIE PROJEKT PRE REALIZÁCIU STAVBY	
Spolup. Ing. M.Greguš		Miesto stavby: Hviezdoslavova č.1, areál existujúcej materskej školy		Dátum: 08/2015	
Ing. Ing. arch. J.Kuráš		Parc.č.: 689/2, k.ú. Ivanka pri Dunaji		Zák.číslo: IVA102014	
Hlavný inžinier projektu: Ing. A.Marcík		Stavebný objekt: PRÍSTAVBA MATERSKEJ ŠKOLY HVIEZDOSLAVOVA č.1, IVANKA PRI DUNAJI		Formát: 2xA4	
Zodpovedný projektant: Ing. N. Jókay		Obsah výkresu: Detail vsokovania a fš MATERSKÁ ŠKOLA		Mierka: 1:35	
Projektant, kreslil: Ing. D. Janošková				Číslo výkresu: 06	