


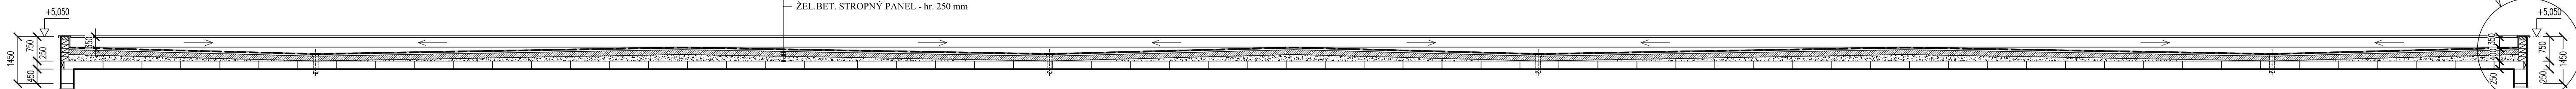

ZAMERANIE EXISTUJÚCEHO STAVU STAVBY A BÚRACIE PRÁCE - REZ B-B M 1: 100 - OBJEKT Č.2-GARÁŽE



**POVLAKOVÁ KRYTINA**  
**Z ASFALTOVÝCH PASOV**

**VYROVNÁVACÍ**  
**CEMENTOVÝ POTER**

**TEPELNOIZOLAČNÁ VRSTVA**

**SPÁDOVÁ VRSTVA**  
**ZO SKVARY**

**ŽEL. BET. PANEL**

**CEMENTOVÁ MALTA**  
**TEHLA CDm 240x115x113mm**

**TEHLA PLNÁ PÁLENÁ**

Dimensions: 340, 20, 250, 70, 350, 560, 750, 1000, 250, 450, +5,050.

Callouts: 1, 2, K.

ST1 - POVLAKOVÁ KRYTINA Z ASFALTOVÝCH PÁSOV

- VYROVNÁVACÍ CEMENTOVÝ POTER
- TEPELNOIZOLAČNÁ VRSTVA
- SPÁDOVÁ VRSTVA ZO ŠKVRÝ
- ŽEL.BET. STROPNÝ PANEĽ - hr. 250 mm

(K) BÚRACIE PRÁCE - ODSTRÁNENIE OPLECHOVANIA ATIKY, ŠÍRKA PLECHU = 340 mm, CELKOVÁ DĹŽKA=201,30 m  
 (K) BÚRACIE PRÁCE - ODSTRÁNENIE OPLECHOVANIA - LEMOVANIA ATIKY, ŠÍRKA PLECHU =350 mm, CELKOVÁ DĹŽKA=199,30 m  
 (DV) BÚRACIE PRÁCE - ODSTRÁNENIE STREŠNEJ VPUSTI, PRIEMERU - 100 mm - 4 KS  
 (SZ) BÚRACIE PRÁCE - ODSTRÁNENIE STÚPACÍCH ŽELIEZ - 200x350x200 Z OCEDOVEJ TYČE Ø15 mm ( VÝSTUP NA STRECHU ) - 12  
 (PK) VÁŽNE POŠKODENÁ STREŠNÁ KONŠTRUKCIA V ROZSAHU 1m<sup>2</sup> ZAKORENENÁ NAĽETOVÁ DREVINA  
 - ODSTRÁNENIE DREVINY A KOREŇOVÉHO SYSTÉMU PO HORNÚ HRANU ŽEL.BET. STROPNEHO PANELU

- POVLAKOVÚ KRYTINU V MIESTACH PORUŠENÝCH VZDUCHOVOU BUBLINOU - PERFOROVAŤ OTVORMI cca Ø50 mm  
V MNOŽSTVE 20% Z CELKOVEJ PLOCHY STRECHY

- DEMONTÁŽ BLESKOZVODU - VIĎ PD E1.2 - BLESKOZVOD

Číslo sady

NÁZOV A MIESTO STAVBY		Logistická základňa pre krízové situácie Rišňovce, rekonštrukcia striech Hlohovecká ul.195, Rišňovce		<div> <b>Stapring Projekt s.r.o.</b> </div> <div>           PIARISTICKÁ UL.2            949 01 NITRA         </div>	
STAVEBNÝ OBJEKT		SO 01 Objekt č. 2 - Garáže			
OBJEDNÁVATEĽ ZHOŤOVITEĽ		MV SR, Pribinova 2, BRATISLAVA Stapring Projekt s.r.o., Piaristická ul. 2, 949 01 NITRA			
STUPEN PRŮJEKTU		REALIZAČNÝ PROJEKT			
HÚP		ING. ARCH.JÁN MEZEI		DATUM: 10/2013	
ZOD.PRJEKTANT		ING. ARCH.JÁN MEZEI		ZAKAZOVATEĽ: 13011/009	
PROJEKTANT		ING. ALICA REŽŇA		MIERKA: 1:100, 1:25	
NÁZOV VÝKRESU		PŮDORYS STRECHY,REZ A-A, B-B, DETAIL "X" Zameranie skutkového stavu stavby a búracie práce		FORMÁT: 10x4	
NÁZOV VÝKRESU		PŮDORYS STRECHY,REZ A-A, B-B, DETAIL "X" Zameranie skutkového stavu stavby a búracie práce		VÝKRES Č.:	
ČASŤ/PROFESIA		E1.1		ARCHITEKTONICKÉ A STAVEBNÉ RIŠENIE	
				A 02	