

LEGENDA PROTIPOŽIARNEJ OCHRANY

- N 1.01-I.**
EI 15-180

— · — · —
Hranice pož. úseku (pož. deliaci konštrukcia)

— · — · —
Hranica odstupov požiarneho úseku

②
Označenie jednotlivých strán stavby

EW, EI, S
30/D3-90/D1
Požadovaný požiarly uzáver

ST_{is} ≤ 100,0
Povrchová úprava steny požiarneho úseku (mm/min)


PH_{is} ≤ 75,0
Povrchová úprava podlažného požiarneho úseku (mm/min)

15-180
Požadovaná požiarna odolnosť stavebnej konštrukcie
- Úniková cesta, označenie smeru

△
Práškový prenosný hasiaci prístroj s náplňou 6kg

H
Q=59l/min.
30m
DN 25mm
Hadicový navijak s uzatvárateľnou prúdnícou

D
Výlez na strechu

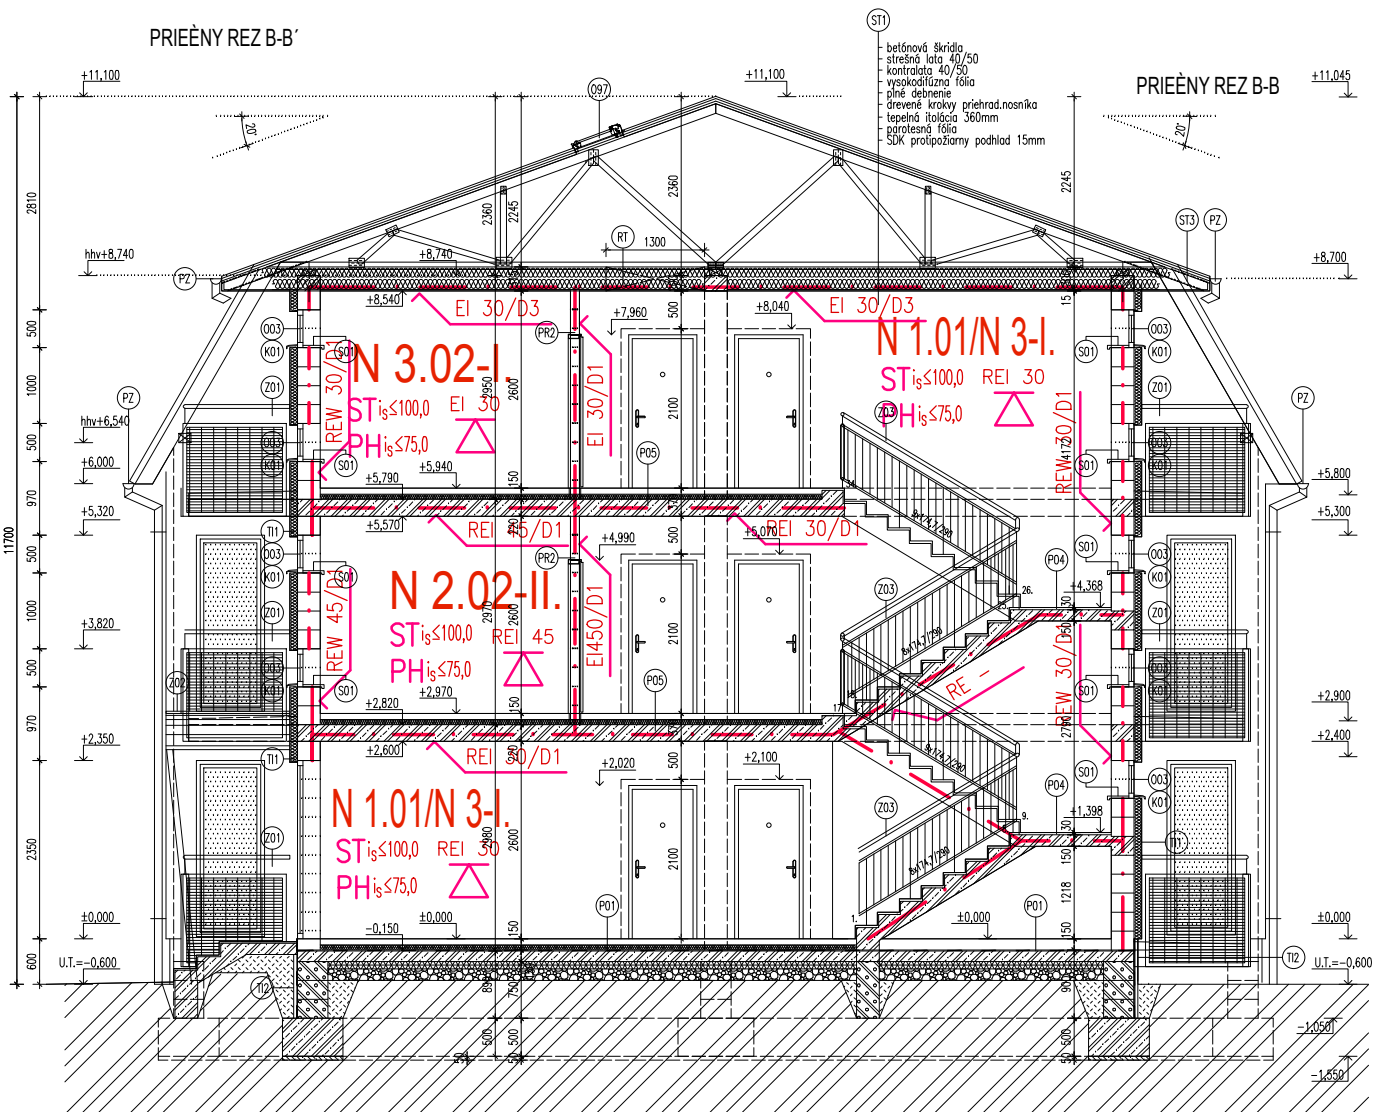

LEGENDA MIESTNOSTÍ

ČÍSLO MIESTN.	NÁZOV MIESTNOSTI	PLOCHA (m ²)	OZN.	PODLAHY	POVRCHOVÁ ÚPRAVA
3.1	BYT č.3.1 - 2 izbový	(55,90)	58,00		
3.1.1	PREDSEŇ	14,70	P05	KERAMICKÁ DLAŽBA	
3.1.2	IZBA	12,20	P06	LAMINÁT.PARKETY.SOKEL 50mm	VÁPENOCEM.OMIETKA
3.1.3	OBÝV.+KUCH. (18,90)	21,00	P06	LAMINÁT.PARKETY.SOKEL 50mm	
3.1.4	KOMORA	1,85	P05		
3.1.5	KÚPEĽA	3,40	P05	KERAMICKÁ DLAŽBA	KER.OBKĽAD 2200mm
3.1.6	WC	1,60	P05		
3.1.7	BALKÓN	3,25	P03	MRAZUVZD.PROTISMYK.KER.DL.	FASÁDNA OMIETKA
3.2	BYT č.3.2 - 2 izbový	(55,90)	58,00		
3.2.1	PREDSEŇ	14,70	P05	KERAMICKÁ DLAŽBA	
3.2.2	IZBA	12,20	P06	LAMINÁT.PARKETY.SOKEL 50mm	VÁPENOCEM.OMIETKA
3.2.3	OBÝV.+KUCH. (18,90)	21,00	P06	LAMINÁT.PARKETY.SOKEL 50mm	
3.2.4	KOMORA	1,85	P05		
3.2.5	KÚPEĽA	3,40	P05	KERAMICKÁ DLAŽBA	KER.OBKĽAD 2200mm
3.2.6	WC	1,60	P05		
3.2.7	BALKÓN	3,25	P03	MRAZUVZD.PROTISMYK.KER.DL.	FASÁDNA OMIETKA
3.3	BYT č.3.3 - 1 izbový	(35,20)	37,30		
3.3.1	PREDSEŇ	9,45	P05	KERAMICKÁ DLAŽBA	
3.3.2	OBÝV.+KUCH. (18,90)	21,00	P06	LAMINÁT.PARKETY.SOKEL 50mm	VÁPENOCEM.OMIETKA
3.3.3	KOMORA	1,85	P06		
3.3.4	KÚPEĽA	3,40	P05	KERAMICKÁ DLAŽBA	KER.OBKĽAD 2200mm
3.3.5	WC	1,60	P05		
3.4	BYT č.3.4 - 1 izbový	(35,20)	37,30		
3.4.1	PREDSEŇ	8,50	P05	KERAMICKÁ DLAŽBA	
3.4.2	OBÝV.+KUCH. (18,90)	21,00	P06	LAMINÁT.PARKETY.SOKEL 50mm	VÁPENOCEM.OMIETKA
3.4.3	KOMORA	1,85	P05		
3.4.4	KÚPEĽA	3,40	P05	KERAMICKÁ DLAŽBA	KER.OBKĽAD 2200mm
3.4.5	WC	1,60	P05		
3.5	KOMUNIKÁCIA	8,40	P05		
3.6	SCHODISKO	8,45	P04	KERAMICKÁ DLAŽBA	VÁPENOCEM.OMIETKA
3.7	KOTLOA	7,90	P05		

SPOLU:
PODLAHOVÁ PLOCHA 215,35m²

PROFESIA: PROTIPOŽIARNA OCHRANA

ZODP. PROJEKTANT:	Peter TUMAN	Tuman, s.r.o. Hlavná 47/22 929 01, Dunajská Streda ptuman@gmail.com, 0907 42 48 42
INVESTOR:	Obec Tešedíkovo, Žiharecká 860, Tešedíkovo	Formát: 2 x A4
MIESTO:	Tešedíkovo, Dolná ulica, č.p. 143, 145	Dátum: 10. 2016
STAVBA:	NOVOSTAVBA 12 BJ S TECHNICKOU INFRAŠTRUKTÚROU	Stupeň: PSP
DRUH VÝKRESU:	PŮDORYS 3.NP a REZ B-B'	Mierka: 1:100
		Ě.výkresu: PO-4