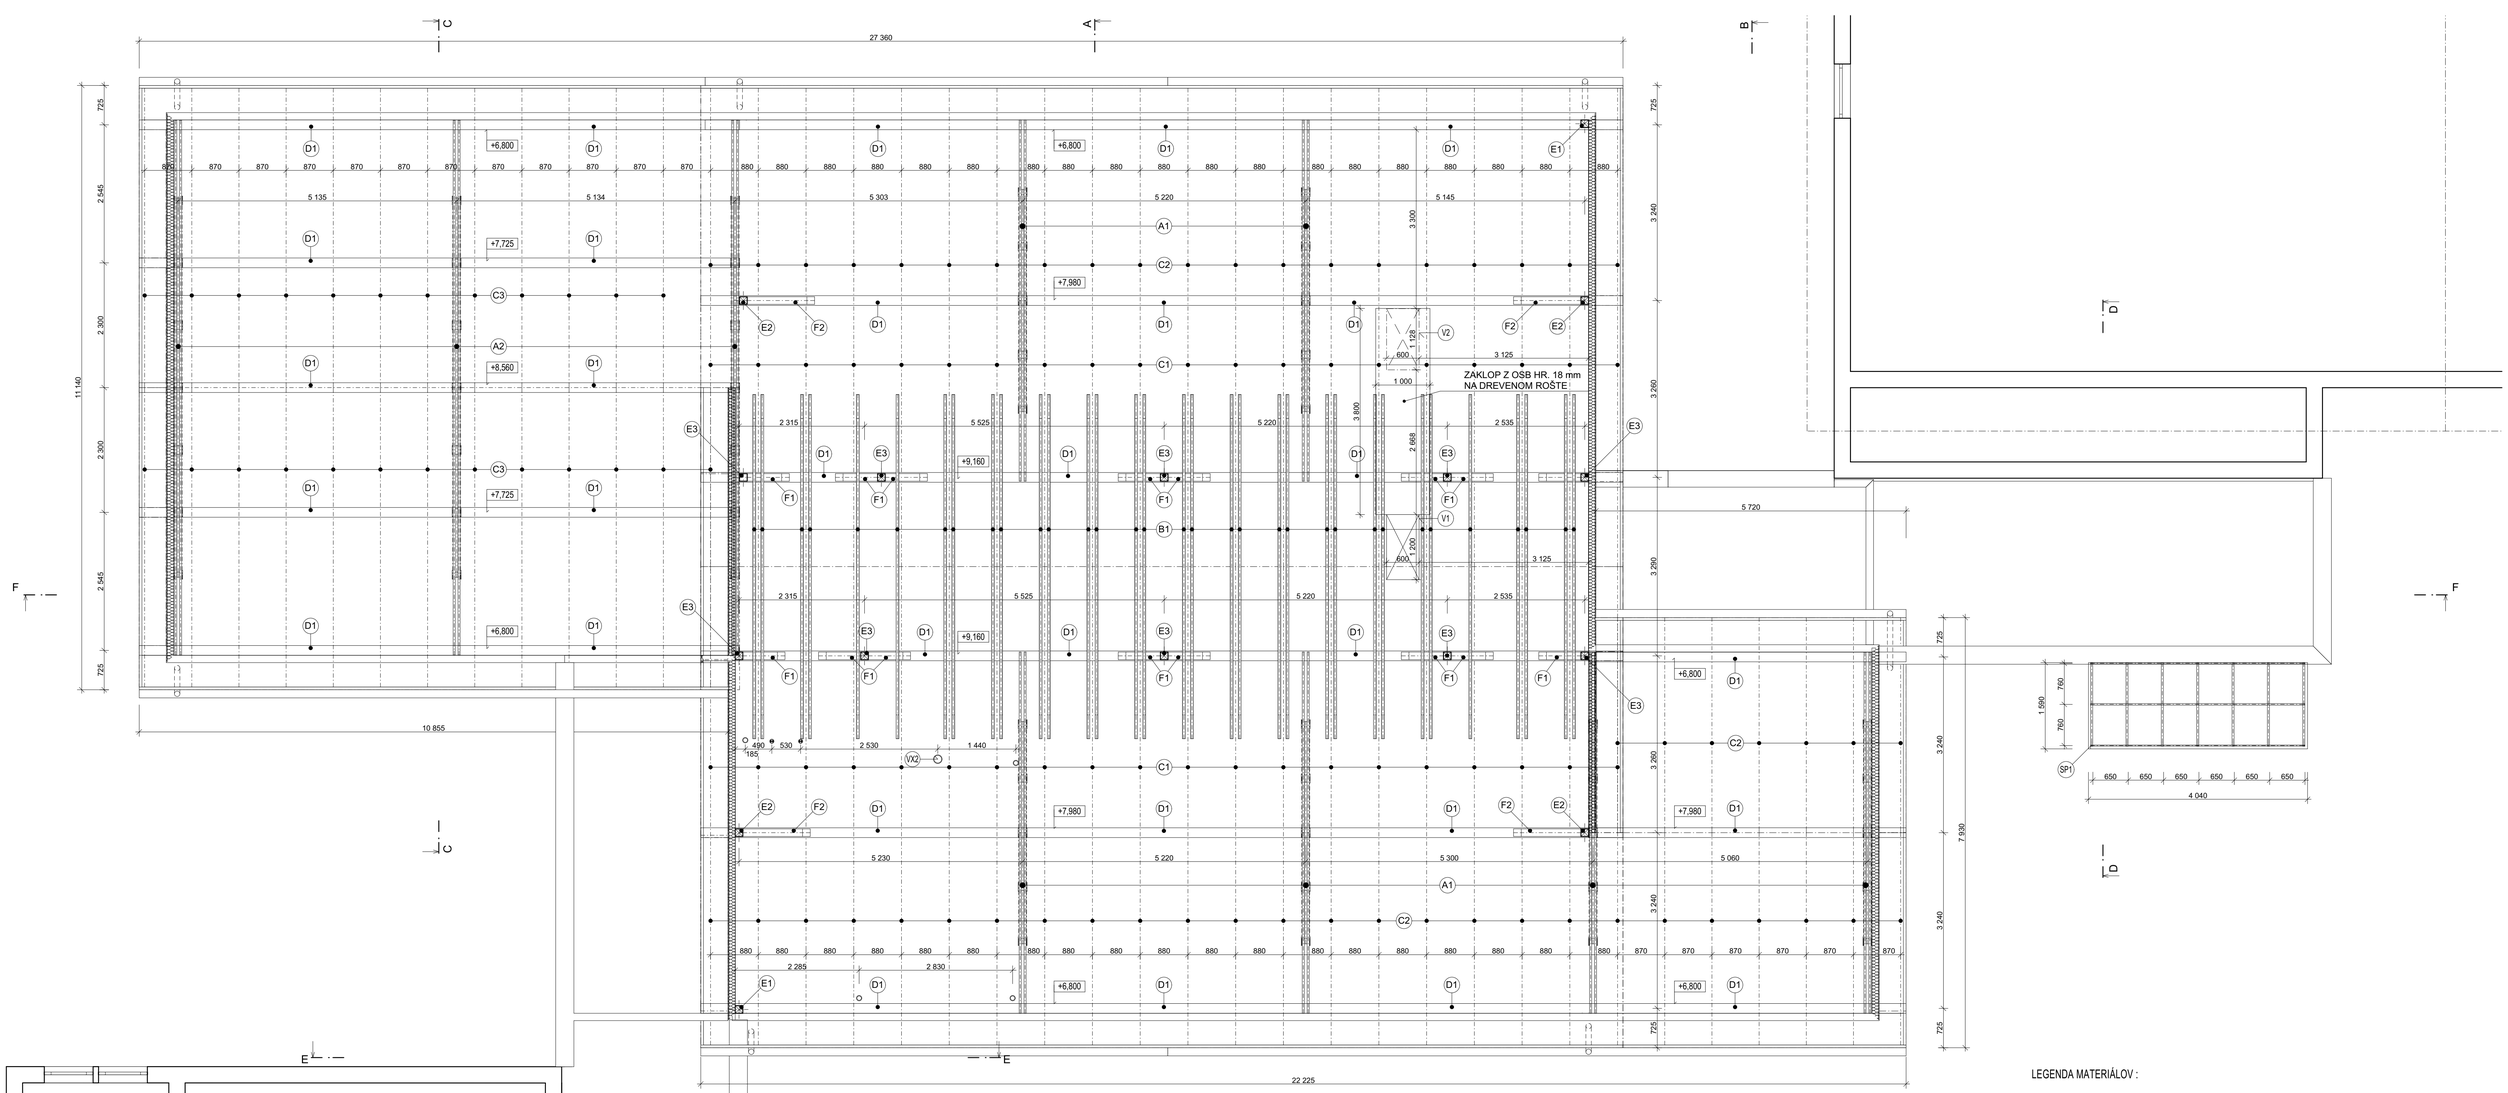

LEGENDA MATERIÁLOV :

- SENDVIČOVÁ KONŠT. OBV. PLÁŠŤA HR.90 mm (80 mm DREV. ROŠT + 10mm OSB DOSKA) + KZS HR. 50 mm
- DREVENÉ PRVKY KONŠTRUKCIE

VYSVETLIVKY :

- (SP1) - STATICKÝ PRVOK - JAKLOVÝ PROFIL (POZRI ČASŤ STATICKÉ RIEŠENIE)
- (V1) - VÝLEZ NA PÔJD PROTIPOŽIATNY, ZATEPLENÝ 600 x 1200 mm
- (V2) - VÝLEZ NA STRECHU 600 x 1200 mm
- (F1 / F2 / E1 / E2 / E3) - ZÁMOČNÍCKE VÝROBKY (POZRI VÝKRES a1-18, a1-19 VÝPIS ZÁMOČNÍCKYCH VÝROBKOV)
- (AX2) - SPIRO POTRUBIE Ø160 mm
- (⊕) - NASÁVACIE A SPALINOVÉ POTRUBIE
- (○) - KANALIZAČNÉ, VZDUCHOTECHNICKÉ POTRUBIE

POZNÁMKA :

- STRECHA SEDLOVÁ , PLOCHÁ
- VÝPIS TESÁRSKYCH PRVKOV JE POČÍTANÝ BEZ REZERVY - TVORÍ PRÍLOHU TECHNICKEJ SPRÁVY
- SPÔSOB PREPOJENIA VÁZNÍC JE UVEDENÝ V ČASTI STATICKÉ RIEŠENIE

GENER. PROJEKTANT: architecture-m spol. s r. o.	VYPRACOVAL: Ing. Katarína Capová	ZODP. PROJEKTANT: Ing. arch. M. Záhorák	ateliér-m www.ateliem.sk 0905 503128, 0907 037166 Bottovej Nemcovej 1, Vrane nad Topľou ARCHITEKTÚRA INTERIÉR URBANIZMUS
INVESTOR: OBEC BERNOLÁKOVO, Obecný úrad Hlavná 111, 900 27 Bernolákovo			
STAVBA: ZŠ BERNOLÁKOVO - prístavba MIESTO: Bernolákovo OBJEKT: SO - 01 HLAVNÝ OBJEKT		ČASŤ: D1.1 - ASR DÁTUM: 10/15 FORMÁT: 10xA4	SADA Č.:
OBSAH VÝKRESU: PÔDORYS KROVU	STUPEŇ DOKUMENTÁCIE: Projekt pre stav. konanie a realizáciu stavby	MIERKA: 1:50	VÝKRES Č.: a1-06