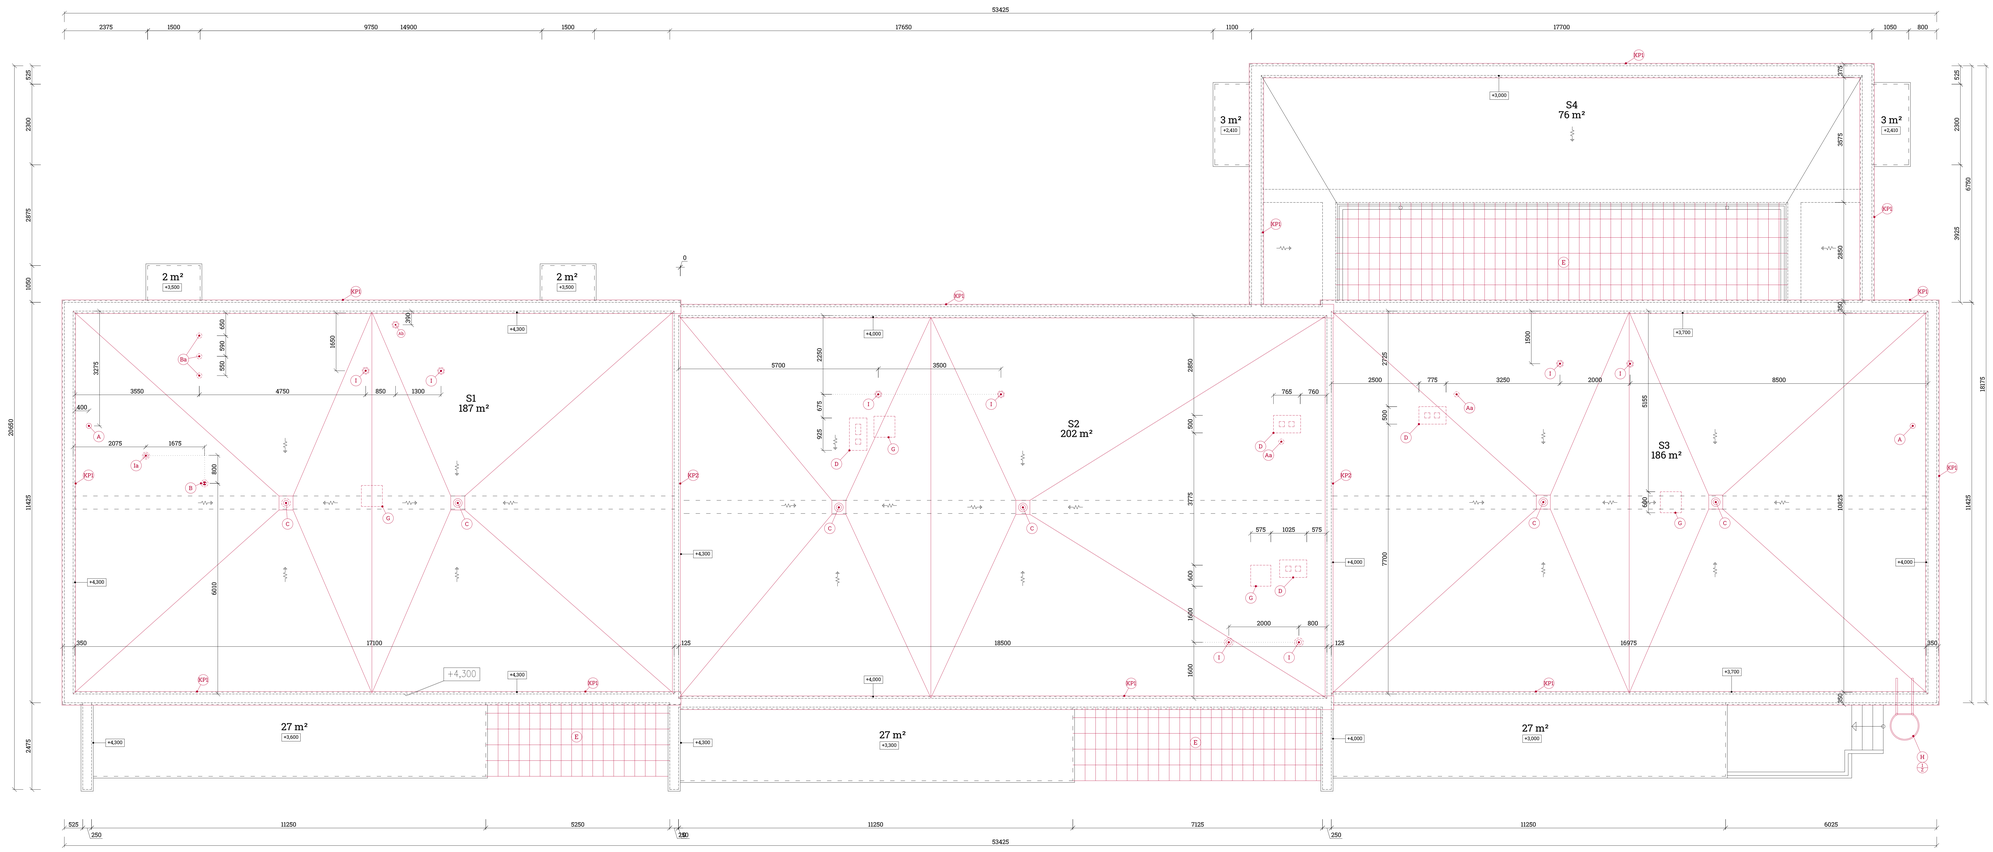

LEGENDA MUROVACÍCH PRÁC:

- (A) ODVETRÁVACIE HLAVICE KANALIZÁCIE DN110
- (Aa) ZASLEPENIE A VYSPRAVENIE OTVORU ODVETRÁVACEJ HLAVICE KANALIZÁCIE
- (Ab) NOVONAVRHOVANÁ ODVETRÁVACIA HLAVICA KANALIZÁCIE DN110
- (B) DYMOVOD PLYNOVÝCH KONDENZAČNÝCH KOTLOV
- (Ba) ZASLEPENIE SÚČASNÝCH DYMOVODOV
- (C) STREŠNÝ VTOK DN110 SO SAMOSTATNE REGULUJÚCIM OHREVOM
- (D) KOMÍNY VZDUCHOTECHNIKY - ZAROVNANIE A ZASLEPENIE PÔVODNÝCH KOMÍNOV
- (E) ÚPRAVA SÚČASNÝCH MREŽÍ - OBRÚSENIE A NÁTER OCHRANNÝCH MREŽÍ TERÁS A ATRIA Z TENKOSTENNÝCH PROFILOV - 602,2 m² vodorovné suroby
- (F) VYBÚRANIE OPLECHOVANIA ATIKY
- (G) ZAROVNANIE PÔVODNÝCH PODSTAVCOV BLESKOZVODU
- (H) VÝLEZ NA STRECHU - REBRÍK
- (I) ODVETRÁVACIE HLAVICE VZT PRE VENTILÁTORI BBHT 120 A BBHT 150

POZNÁMKY:

- PODKLADY PODĽAH MOSTA SYŤ PRED NANESENÍM VYROVNAVACEJ VRSTVY (NIVELAČNÉHO POTERU) ČISTÉ, SUCHÉ, PEVNÉ, NOSNÉ A BEZ PRACHU. PODKLAD JE POTREBNÉ NAPENETROVAŤ
- VŠETKY NOVONAVRHOVANÉ VÝPLŇOVÉ KONŠTRUKCIE V OBVODOVOM PLÁŠTI JE NUTNÉ PREKRYŤ TEPELNOU IZOLÁCIOU O 30 MM
- VŠETKY PLOCHY KALOVÝ OČISTIŤ, ODSTRÁNIŤ ZVETRALÉ A ODSLNUJÚCE SA ČASTI, OHNALIENÚ OCEĽ. VYSTUŽIŤ OBDOBNE OČISTIŤ,ODPAZNÚŤTE BETÓNOVÉ ČASTI DOPLNIŤ, OBDOBNE OMIETNUŤ ČASTI
- V PRÍPADE, ŽE JE VÝŠKOVÝ ROZDIEL VIAC AKO 20MM JE POTREBNÉ APLIKOVAŤ NIVELAČNÝ POTER VO VIACERÝCH VRSTVÁCH!
- PREDPOKLADY SKLADieb KONŠTRUKCIE STREŠNÉHO, OBVODOVÉHO PLÁŠŤA A PODLAH VYCHÁDZAJÚ Z PROJEKTOVEJ DOKUMENTÁCIE VYPRACOVANEJ V ROKU 12 / 2017 ING. STANISLAVOM STROKOM, REG.Č. 3334 AI
- POČAS REALIZÁCIE STAVEBNÝCH PRÁC JE NUTNÉ ZABEZPEČIŤ DODRŽIAVANIE USTANOVENÍ V ZMYSLE VYHLÁŠKY č. 374/1990 SÚBP A ÚBÚ O BEZPEČNOSTI PRÁCE A TECHNICKÝCH ZARIADENÍ PRI STAVEBNÝCH PRÁCACH
- DODÁVATEĽ STAVBY JE POVINNÝ DODRŽIAVAŤ USTANOVENIE NORMY STN 73 0421 O PRÍSLUŠNÝCH ROZMEROVÝCH ODCHÝLKACH REALIZOVANÝCH KONŠTRUKCIE VOČI PROJEKTOVANÉMU STAVU
- REALIZÁCIU STAVEBNÉHO DIELA JE MOŽNÉ ZAČAŤ PO DOKLADNOM OBOZNÁMENÍ SA S PROJEKTOVOU DOKUMENTÁCIOU
- V MIESTACH NAŠLAPNÍCH VRSTIEV SOKLAN BUDE POVINOU ZAROVNANÝ SAMONIVELIAČNÝM POTEROM
- PRÍPADNÉ ZMENY OPROTI DOKUMENTÁCIE JE NUTNÉ ODSÚHLASIŤ S PROJEKTANTOM
- PROJEKTOVÁ DOKUMENTÁCIA MENAHRADZA VÝROBNÚ A DIELENSKÚ DOKUMENTÁCIU DODÁVATEĽA
- PRI REALIZÁCII JE NUTNÉ POSTUPOVAŤ V SÚLADE S PLATNÝMI STN A EN
- PROJEKT PRE STAVEBNÉ POVOLENIE MENAHRADZA REALIZAČNÝ PROJEKT!
- V PRÍPADE NEJASNOSTÍ JE NUTNÉ KONTAKTOVAŤ PROJEKTANTA.
- AK V PRIEBEHU REALIZÁCIE NEKONŠTRUKCIE BUDÚ OHNALENÉ NOVÉ SKUTOČNOSTI ALEBO NEZROVNALOSTI S DOKUMENTÁCIOU, JE NUTNÉ KONTAKTOVAŤ PROJEKTANTA!

VŠETKY ROZMERY JE NUTNÉ PRED REALIZÁCIOU PREVERIŤ NA STAVBE !!!

Upozornenie

Táto dokumentácia je majetkom autora, nesmie byť použitá pre výstavbu, publikovaná, reprodukovaná, upravená alebo napodobňovaná bez súhlasu autora podľa autorského zákona č.618/2003 Z.z. Autor má výhradne právo udeliť súhlas na ľubôr použitie diela, na odmenu pred snadnou ale ďalej, na autorskú kontrolu diela, dielo autora nad rámcovania a nat práva na odstránenie následkov. Ak dôjde k porušeniu autorského práva, autor má nárok na primeranú finančnú náhradu. Každé použitie diela bez súhlasu autora je v rozpore s právnou normou a v takomto prípade sa bude autor domáhať svojich práv súdnou cestou. V prípade, že tak nestrelí, bude jeho nedporučené na škody spôsobené nesprávnosťami, alebo dňou výkladom obsahu dokumentu.

NÁZOV STAVBY:	REKONŠTRUKCIA A ZMENA ÚČELU OBJEKTU TOMÁŠIKOVA 25 - zariadenie starostlivosti o deti ' '	PEČIATKA:	STUPEŇ PROJEKTU: STAVEBNÉ POVOLENIE
MIESTO VSTAVBY:	Tomášikova 25, Bratislava		DÁTUM: 08/2020
INVESTOR:	Mestská časť Bratislava - Ružinov		MIERKA: M 1:50
AUTOR PROJEKTU:	Ing. Gabriel ADÁM, Ing. Miroslav PREŠINSKÝ, PhD.		FORMÁT: 35 x A4
ZODPOVEDNÝ PROJEKTANT:	Ing. Miroslav PREŠINSKÝ, PhD.		ARCHÍV Č.:
VYPRACOVAL:	Ing. Miroslav PREŠINSKÝ, PhD.		ČÍSLO VÝKRESU: A08
PREDMET VÝKRESU:	PODORYS - 1. NP - súčasný stav		
ČASŤ PROJEKTU:	ARCHITEKTÚRA		