REKONŠTRUKCIA ŠPORTOVEJ HALY MILENIUM

EXISTUJÚCI STAV PÔDORYS 3.NP

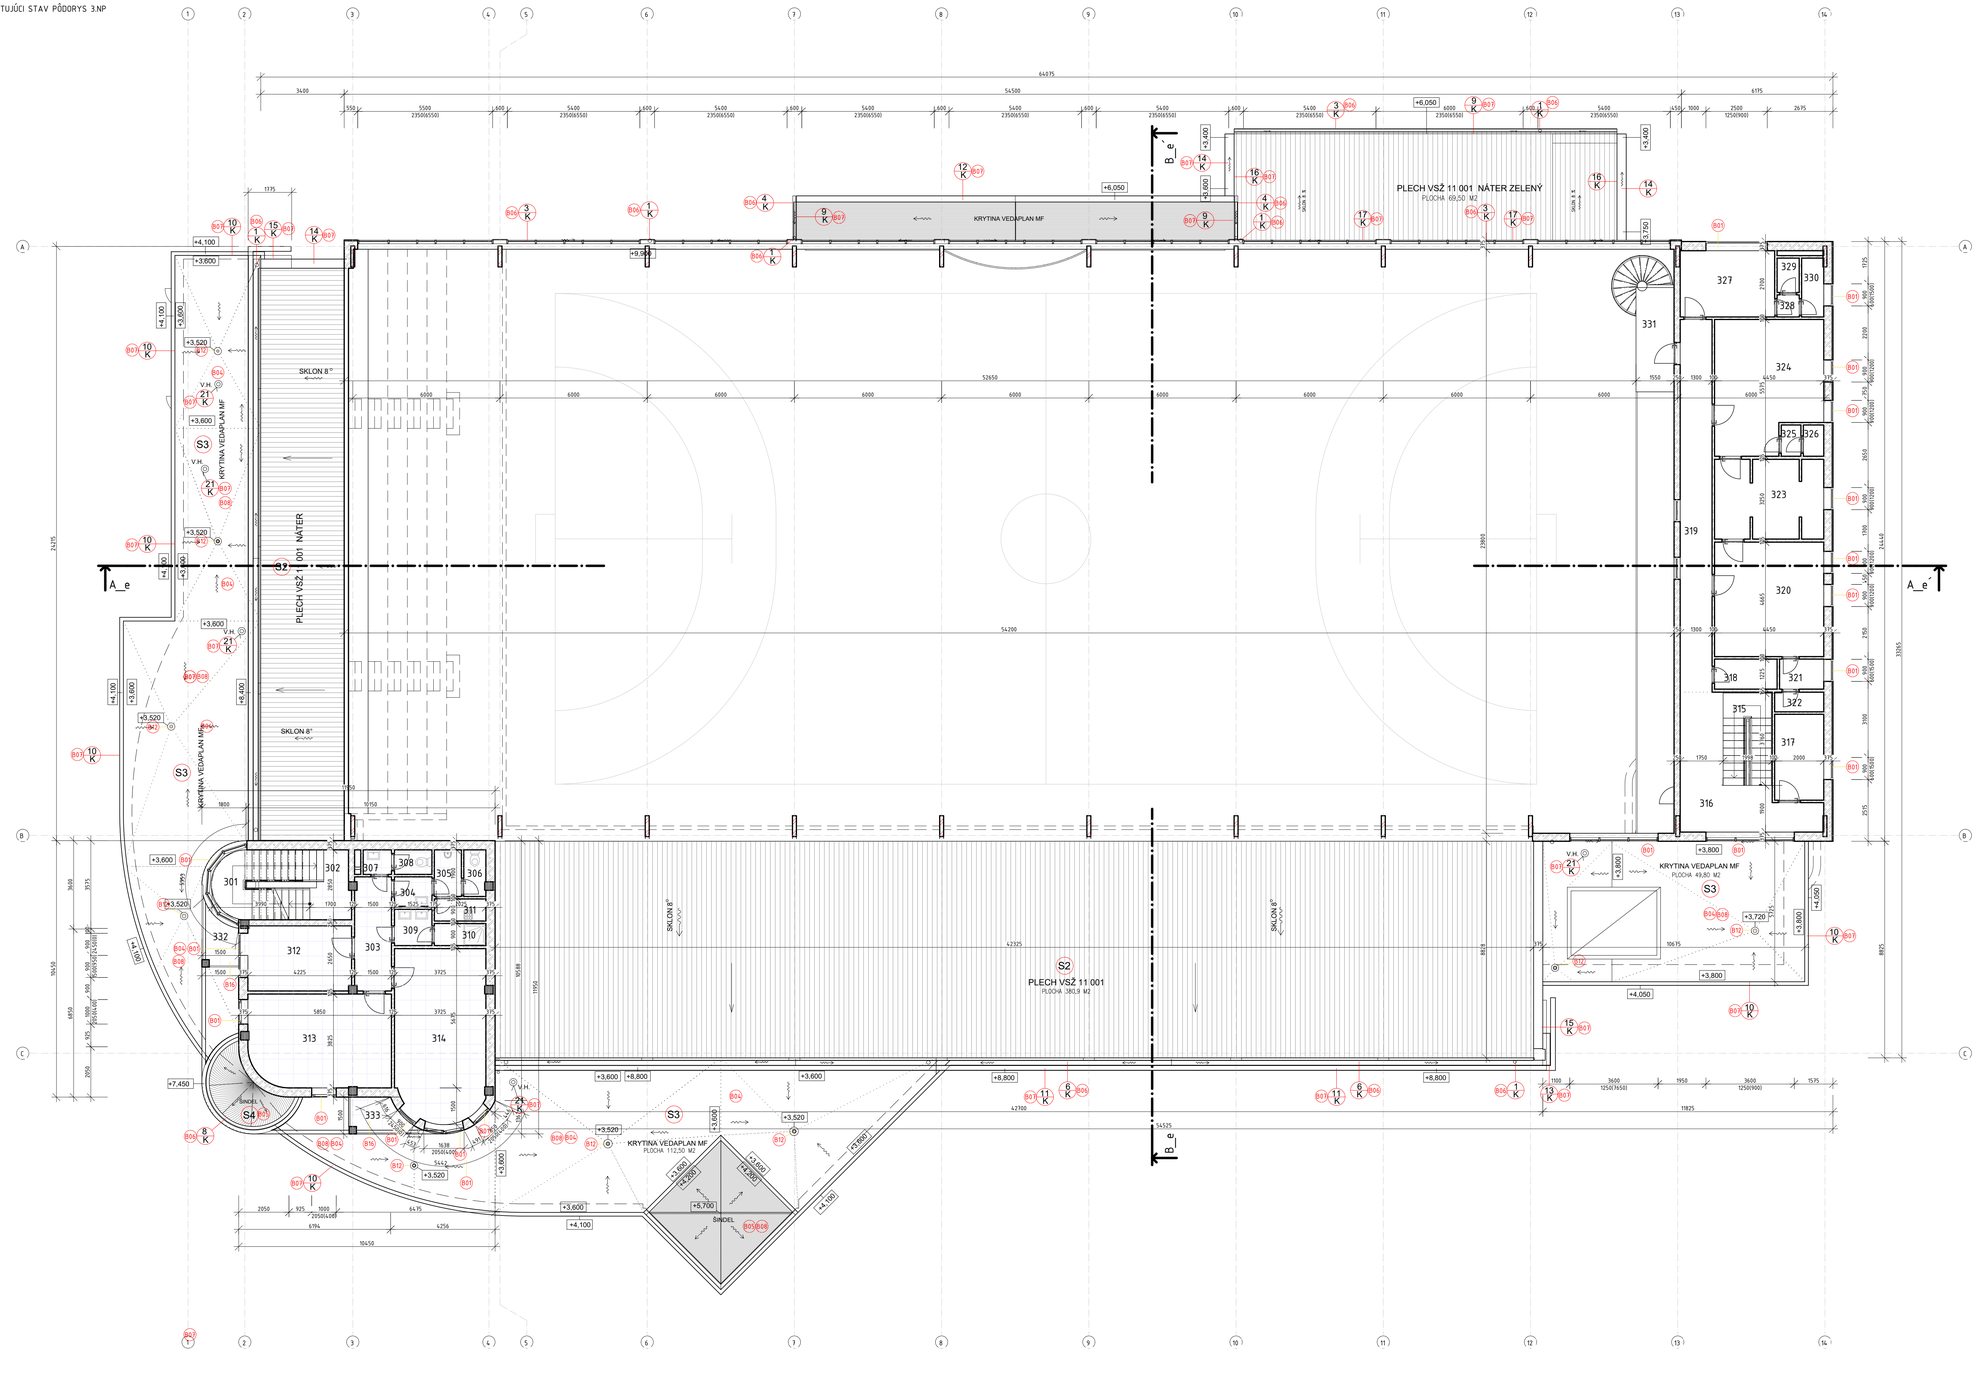

MIESTNOSTI_3.NP		
ČÍSLO	MIESTNOSŤ	PLOCHA
301	SCHODISKO	11,0 m²
302	CHODBA	4,2 m²
303	CHODBA	6,9 m²
304	UMYVÁREŇ MUŽI	1,8 m²
305	PISOÁRE	2,1 m²
306	WC	1,9 m²
307	UMYVÁREŇ ŽENY	1,2 m²
308	WC	1,5 m²
309	UMYVÁREŇ	2,2 m²
310	SPRCHA	1,9 m²
311	UPRATOVANIE	1,9 m²
312	KANCELÁRIA	11,2 m²
313	KANCELÁRIA	18,9 m²
314	KANCELÁRIA	25,3 m²
315	SCHODISKO	7,6 m²
316	CHODBA	16,3 m²
317	SKLAD	7,0 m²

MIESTNOSTI_3.NP		
ČÍSLO	MIESTNOSŤ	PLOCHA
318	UPRATOVANIE	3,1 m²
319	CHODBA	19,7 m²
320	ŠATŇA	20,8 m²
321	UMYVÁREŇ	2,2 m²
322	WC	1,6 m²
323	SPRCHA	14,1 m²
324	ŠATŇA	22,3 m²
325	UMYVÁREŇ	1,0 m²
326	WC	1,1 m²
327	ROZVODŇA	10,4 m²
328	UMYVÁREŇ	0,8 m²
329	WC	1,3 m²
330	SPRCHA	2,2 m²
331	BALKÓN	6,6 m²
332	BALKÓN	2,3 m²
333	BALKÓN	2,5 m²
CELKOM:		234,7 m²

EXISTUJÚCE SKLADBY STRIECH

(farebne označené položky sa odstránia)

S1 PLECH PROFILOVANÝ VSŽ 11001
VAZNICE VALC. PROFIL. I 160
TEPEL. IZOL. NOBASIL M 80MM
RÁMOVÁ OCEĽOVÁ KONŠTRUKCIA
DREV. HRANOLY 100 X 75 PO 1000MM
TEP.IZOL. KOMBIDOSKY 50 MM
KONŠTRUKCIA PRE AKUSTICKÝ PODHĽAD
AKUSTICKÝ PODHĽAD ROCKFON RUTEX
PANELY 1200/600

S2 PLECH PROFILOVANÝ VSŽ 11001
VAZNICE VALC. PROFIL. U 160
TEPEL. IZOL. NOBASIL M 80MM
RÁMOVÁ OCEĽOVÁ KONŠTRUKCIA
DREV. HRANOLY 100 X 75 PO 1000MM
TEP.IZOL. KOMBIDOSKY 50 MM
KONŠTRUKCIA PRE AKUSTICKÝ PODHĽAD
AKUSTICKÝ PODHĽAD ROCKFON RUTEX
PANELY 1200/600

S3 KRYTINA VEDAPLAN MF
TEP. IZOLÁCIA NOBASIL VT 140MM
PAROZÁBRANA FÓLIA Pe
BETÓN. MAZANINA V ŠPÁDE 30 AŽ 120MM
ŽELBET. DOSKA 180MM OMIETKA

S4 KRYTINA ŠINDEL ASFALT. TEGOLA
DEBNENIE HR. 24MM
DREVENÝ KROV POVALOVÝ PRIESTOR
BET. MAZANINA A 400SH
TEP.IZOLÁCIA NOBASIL 80MM
ŽELBET. DOSKA 180MM

S5 PLECH PROFILOVANÝ VSŽ 11001
VAZNICKY VALC. PROFIL. U 120
OCEĽ. VALCOV. NOSNÍKY I 160 V ŠPÁDE PO 3.05m
TEPEL. IZOL. NOBASIL M hr. 80mm MEDZI HRANOLY
DREV.HRANOLY 100 X 75 PO 800MM MEDZI I 160
TEP.IZOL KOMBIDOSKY 50 MM
OMIETKA VÁP.CEM. HRUBÁ

LEGENDA BÚRACIE PRÁCE

B01	ODSTRÁNENIE VONKAJŠÍCH PARAPETOV PLASTOVÝCH OKIEN
B02	OTĽUČENIE NESÚDRŽNÝCH ČASTÍ FASÁDNEJ OMIETKY + OSTENÍ A NADPRAŽÍ
B03	ODSTRÁNENIE VŔSTIEV EXISTUJÚCEHO STREŠNÉHO PLÁŠŤA (TRAPÉZOVÝ PLECH), skladba S1, S2a, S2b
B04	ODSTRÁNENIE VŔSTIEV EXISTUJÚCEHO STREŠNÉHO PLÁŠŤA (VEDAPLAN), skladba S3a, S3b, S3c,S3d, S3e
B05	ODSTRÁNENIE VŔSTIEV EXISTUJÚCEHO STREŠNÉHO PLÁŠŤA (ŠINDEL), skladba S4a, S4b, S4c
B06	ODSTRÁNENIE EXISTUJÚCICH DAŽĎOVÝCH ŽLABOV A ZVODOV - polozky K1 až K8
B07	ODSTRÁNENIE EXISTUJÚCICH KLAMPIARSKYCH PRVKOV - OLEMOVANIA, OPLECHOVANIA - polozky K9 až K21
B08	ODSTRÁNENIE BLESKOZvODU NA STREŠNE A/ALEBO NA FASÁDE
B09	ODSTRÁNENIE VONKAJŠIEHO OPLÁŠTENIA OC. KONŠTRUKCIE - PÁS 900mm POD ODKVAPOM - skladba X2
B10	ODSTRÁNENIE VONKAJŠIEHO OPLÁŠTENIA OC. KONŠTRUKCIE - skladba X3
B11	ODSTRÁNENIE OPLÁŠTENIA KONŠTRUKCIE PREDSADENEJ ATIKY, skladba X4, X5
B12	ODSTRÁNENIE STREŠNÝCH VPUSTÍ NA PLOCHÝCH STREICHACH - STREICHA S3a, S3b, S3c, S3d
B13	ROZOBRATIE SPEVNENEJ PLOCHY ZO ZÁMKOVEJ DLAŽBY s 600mm KVOLI ZATEPLENIU
B14	ODSTRÁNENIE BETÓNOVÉHO OKAPOVÉHO CHODNÍKA
B15	ODSTRÁNENIE VETRACÍCH MRIEŽOK NA FASÁDE
B16	ODSTRÁNENIE PODLAHOVÝCH VRSTIEV NA BALKÓNOCH (KERAMICKÁ DLAŽBA + BETÓNOVÝ POTER + OPLECHOVANIE)
B17	ODSTRÁNENIE PÔVODNÝCH SEDADIEL NA TRIBÚNE
B18	ODSTRÁNENIE AKUSTICKÉHO PODHĽADU KONŠTRUKCIA ZAVESENIE, PANELY 1200x600mm
B19	ÚPRAVA ZARIADENIA VZDUCHOTECHNIKY NA STREICHY S3a - VONKAJŠIE JEDNOTKY, ROZVODY V INTERIÉRY A EXTERIÉRY, PRÍSLUŠENSTVO
B20	ODSTRÁNENIE NÁPISU - NÁZOV ŠPORTOVEJ HALY

POZNÁMKY

- PRED REALIZÁCIOU PREVERIŤ KOORDINAČNÉ ROZMERY A SKUTKOVÝ STAV, V PRÍPADE POTREBY AKTUALIZOVAŤ, ZABEZPEČUJE ZHOTOVITEĽ STAVBY; V PRÍPADE ZISTENIA ROZDIELOV SKUTKOVÉHO STAVU A PROJEKTOVEJ DOKUMENTÁCIE KONZULTOVAŤ ĎALŠÍ POSTUP S ROJEKTANTOM.
- ZHOTOVITEĽ STAVBY JE POVINNÝ ZABEZPEČIŤ ZREALIZOVANIE STAVBY TAK, ABY BOLI DODRŽANÉ POŽIADAVKY NA MECHANICKÚ ODOLNOSŤ A STABILITU, BEZPEČNOSŤ V PRÍPADE POŽIARU, BEZPEČNOSŤ A PRÍSTUPNOSŤ PRI UŽÍVANÍ, HYGIENU, ZDRAVIE A ŽIVOTNÉ PROSTREDIE, OCHRANU PROTI HLUKU, ENERGETICKÚ HOSPODÁRNOSŤ A UDRŽANIE TEPLA V ZMYSLE PLATNÝCH NORIEM;
- ZHOTOVITEĽ STAVBY JE POVINNÝ REALIZOVAŤ STAVBU V PLNOM ROZSAHU PODĽA TEJTO PROJEKTOVEJ DOKUMENTÁCIE. AKÉKOĽVEK ZMENY JE POTREBNÉ KONZULTOVAŤ S PROJEKTANTOM.
- V PRÍPADE POŽIADAVKY NA ZMENU DODÁVATEĽA KONKRÉTNYCH PRODUKTOV SA ZHOTOVITEĽ ZAVÄZUJE, ŽE BUDÚ POUŽITÉ MATERIÁLY A SKLADBY EKVIVALENTNÉ KU NÁVRHU V TEJTO DOKUMENTÁCII, PRIČOM POUŽITÉ MUSIA BYŤ VŽDY SYSTÉMOVÉ RIEŠENIA A POUŽITÉ MATERIÁLY A SKLADBY MUSIA MAŤ NÁLEŽITÉ OSVEDČENIA PODĽA PLATNÝCH NORIEM;

PROfiS PROFIS, NZ s.r.o.
Pivoňková 14, 916 01 Nové Zámky
tel.0905/478204, e-mail: stefan@profis.sk

hlavný projektant	Ing. Zigmun Szeghegi
zodp. projektant	Ing. Zigmun Szeghegi
kreslil	Ing. Richard Szeghegi
objednávateľ	Mesto Nové Zámky
	Hlavné námestie 10, Nové Zámky
miesto stavby	Jiráskova 25, Nové Zámky
	parc. reg. „C" č. 385, 458/20

REKONŠTRUKCIA ŠPORTOVEJ HALY MILENIUM

objekt číslo	SO 01 - Hlavná stavba
časť	projekt pre stav. povolenie
dátum	01/2023 č. zákazky 02/2023

profesia	STAVEBNÁ ČASŤ	EXISTUJÚCI STAV PÔDORYS III.NP	formát 10xA4
			mierka 1:100
			č. výkresu E_03