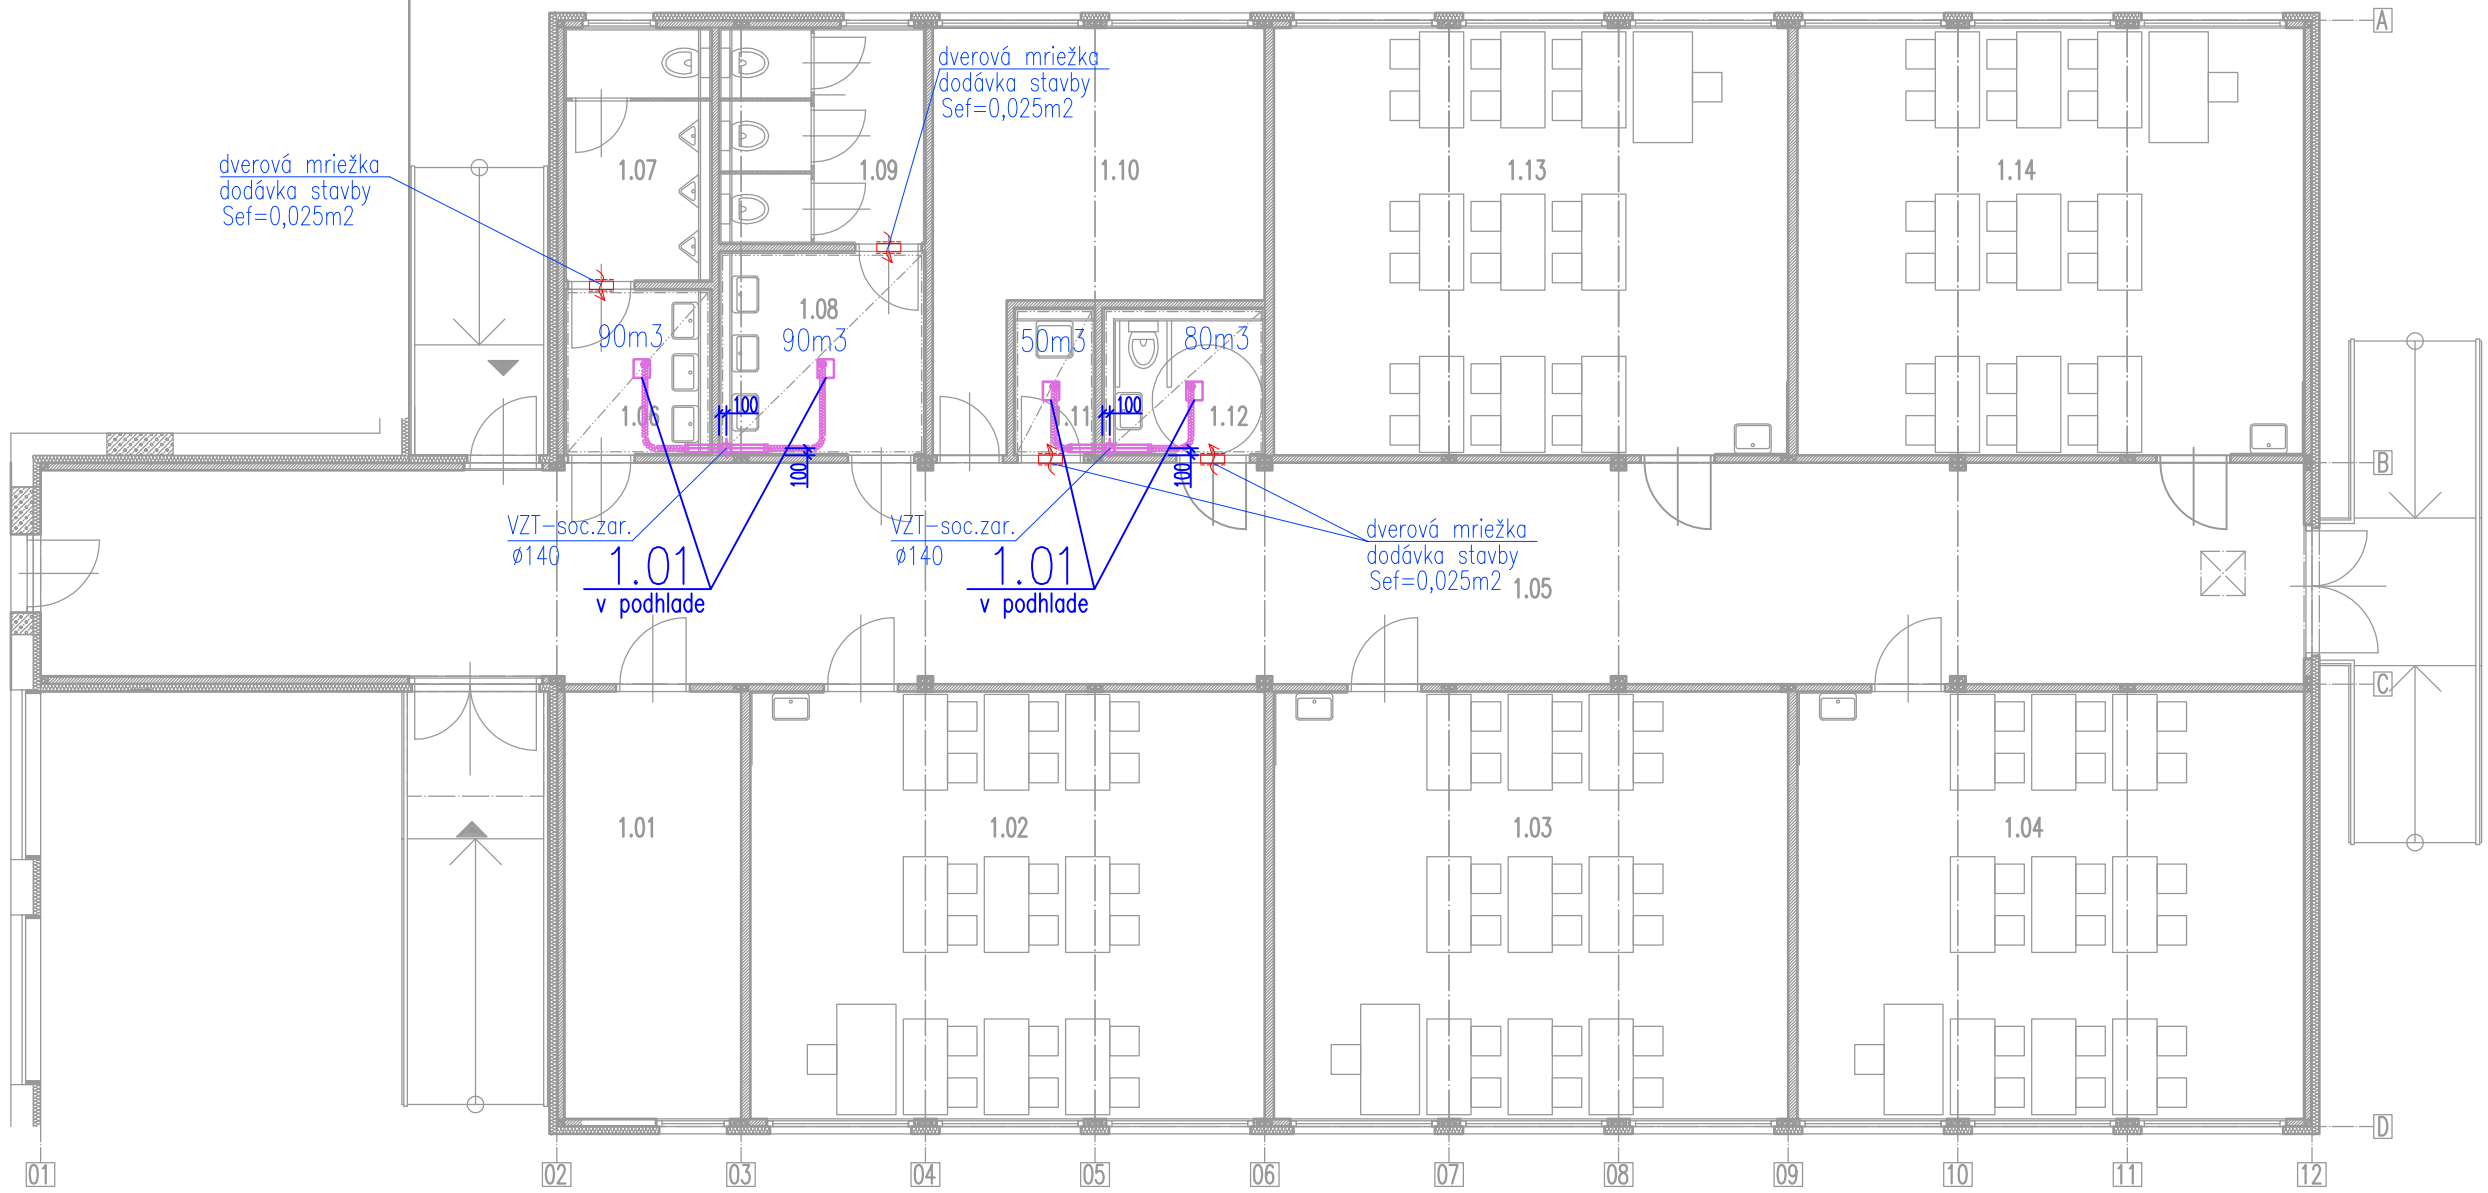


## LEGENDA MIESTNOSTÍ:

| ČÍSLO | MIESTNOSŤ | PLOCHA M2 |
|---|---|---|
| 1.01 | ŠATŇA | 13,88 |
| 1.02 | TRIEDA | 40,42 |
| 1.03 | TRIEDA | 40,42 |
| 1.04 | TRIEDA | 39,81 |
| 1.05 | CHODBA | 90,42 |
| 1.06 | PREDSIEŇ WC CHLAPCI | 4,16 |
| 1.07 | WC CHLAPCI | 6,35 |
| 1.08 | PREDSIEŇ WC DIEVČATÁ | 7,33 |
| 1.09 | WC DIEVČATÁ | 7,76 |
| 1.10 | KABINET | 18,73 |
| 1.11 | UPRATOVACIA MIESTNOSŤ | 2,03 |
| 1.12 | WC – IMOBILNÝ | 3,79 |
| 1.13 | TRIEDA | 40,42 |
| 1.14 | TRIEDA | 39,81 |
| | 1. NP – SPOLU 355,33 m2 | |

## LEGENDA VZDUCHOTECHNIKA:

- VENTILÁTOR V PODHLADE
- VENTILÁTOR V STENE
- DVEROVÁ MRIEŽKA, DODÁVKA STAVBY

## POZNÁMKA VZT:

Všetky vzduchotechnické potrubia pre sociálne zariadenia viesť vo výške horná hrana potrubia 30mm pod stropom.

**POZOR: TENTO PROJEKT JE SPRACOVANÝ V STUPNI PRE STAVEBNÉ POVOLENIE A AKO JEDNOSTUPŇOVÝ PROJEKT**

**ÚROVEŇ ±0,000 PODLAHY SA ROVNÁ ÚROVNI PODLAHY 1.NP**

Autorom projektu a výhradným vlastníkom autorských a majetkových práv je spoločnosť M PRO s.r.o, Ing. Andrej Marcík. Projektová dokumentácia, ako aj samotné architektonické dielo podlieha autorskej ochrane podľa zákona 618/2003 Z. z. - Zákon o autorskom práve a právach súvisiacich s autorským právom (autorský zákon) v znení neskorších predpisov. Vyhotovenie napodobenín, rozmnožovanie a akékoľvek úpravy bez písomného súhlasu autora je trestné.

**M PRO s.r.o.**
Kadnárova 23
831 52 Bratislava
mprosro@gmail.com
00421 905 489 533

| | | |
|---|---|---|
| Autori: | Ing. A.Marcík | |
| | Ing.D.Marcíková | |
| | Ing. Ing. arch. J.Kuráň | |
| Hlavný inžinier projektu: | Ing. A.Marcík | |
| Zodpovedný projektant: | Ing. A.Marcík | |
| Projektant, kreslil: | Ing. A.Marcík | |
| | Ing. Š.Marcík | |
| | Bc. M.Krejči | |

# PRÍSTAVBA ZÁKLADNEJ ŠKOLY SLOVENSKÝ GROB

DOKUMENTÁCIA STAVEBNÝCH OBJEKTOV
V – VETRANIE

| | |
|---|---|
| Stavebník: | Obec Slovenský Grob, Obecný úrad Hlavná 132, 900 26 Slovenský Grob |
| Miesto stavby: | Školská 11, 900 26 Slovenský Grob |
| Parc.č.: | 404/2 |
| Stavebný objekt: | PRÍSTAVBA ZÁKLADNEJ ŠKOLY SLOVENSKÝ GROB |
| Obsah výkresu: | VETRANIE – PÔDORYS 1.NP ZÁKLADNÁ ŠKOLA |

| | |
|---|---|
| Stupeň PD: | PROJEKT PRE ÚZEMNÉ ROZHODNUTIE, PROJEKT PRE STAVEBNÉ POVOLENIE |
| Dátum: | 12/2015 |
| Zák.číslo: | SLG 011215 |
| Formát: | 2xA4 |
| Mierka: | 1:100 |
| Číslo výkresu: | V–01 |