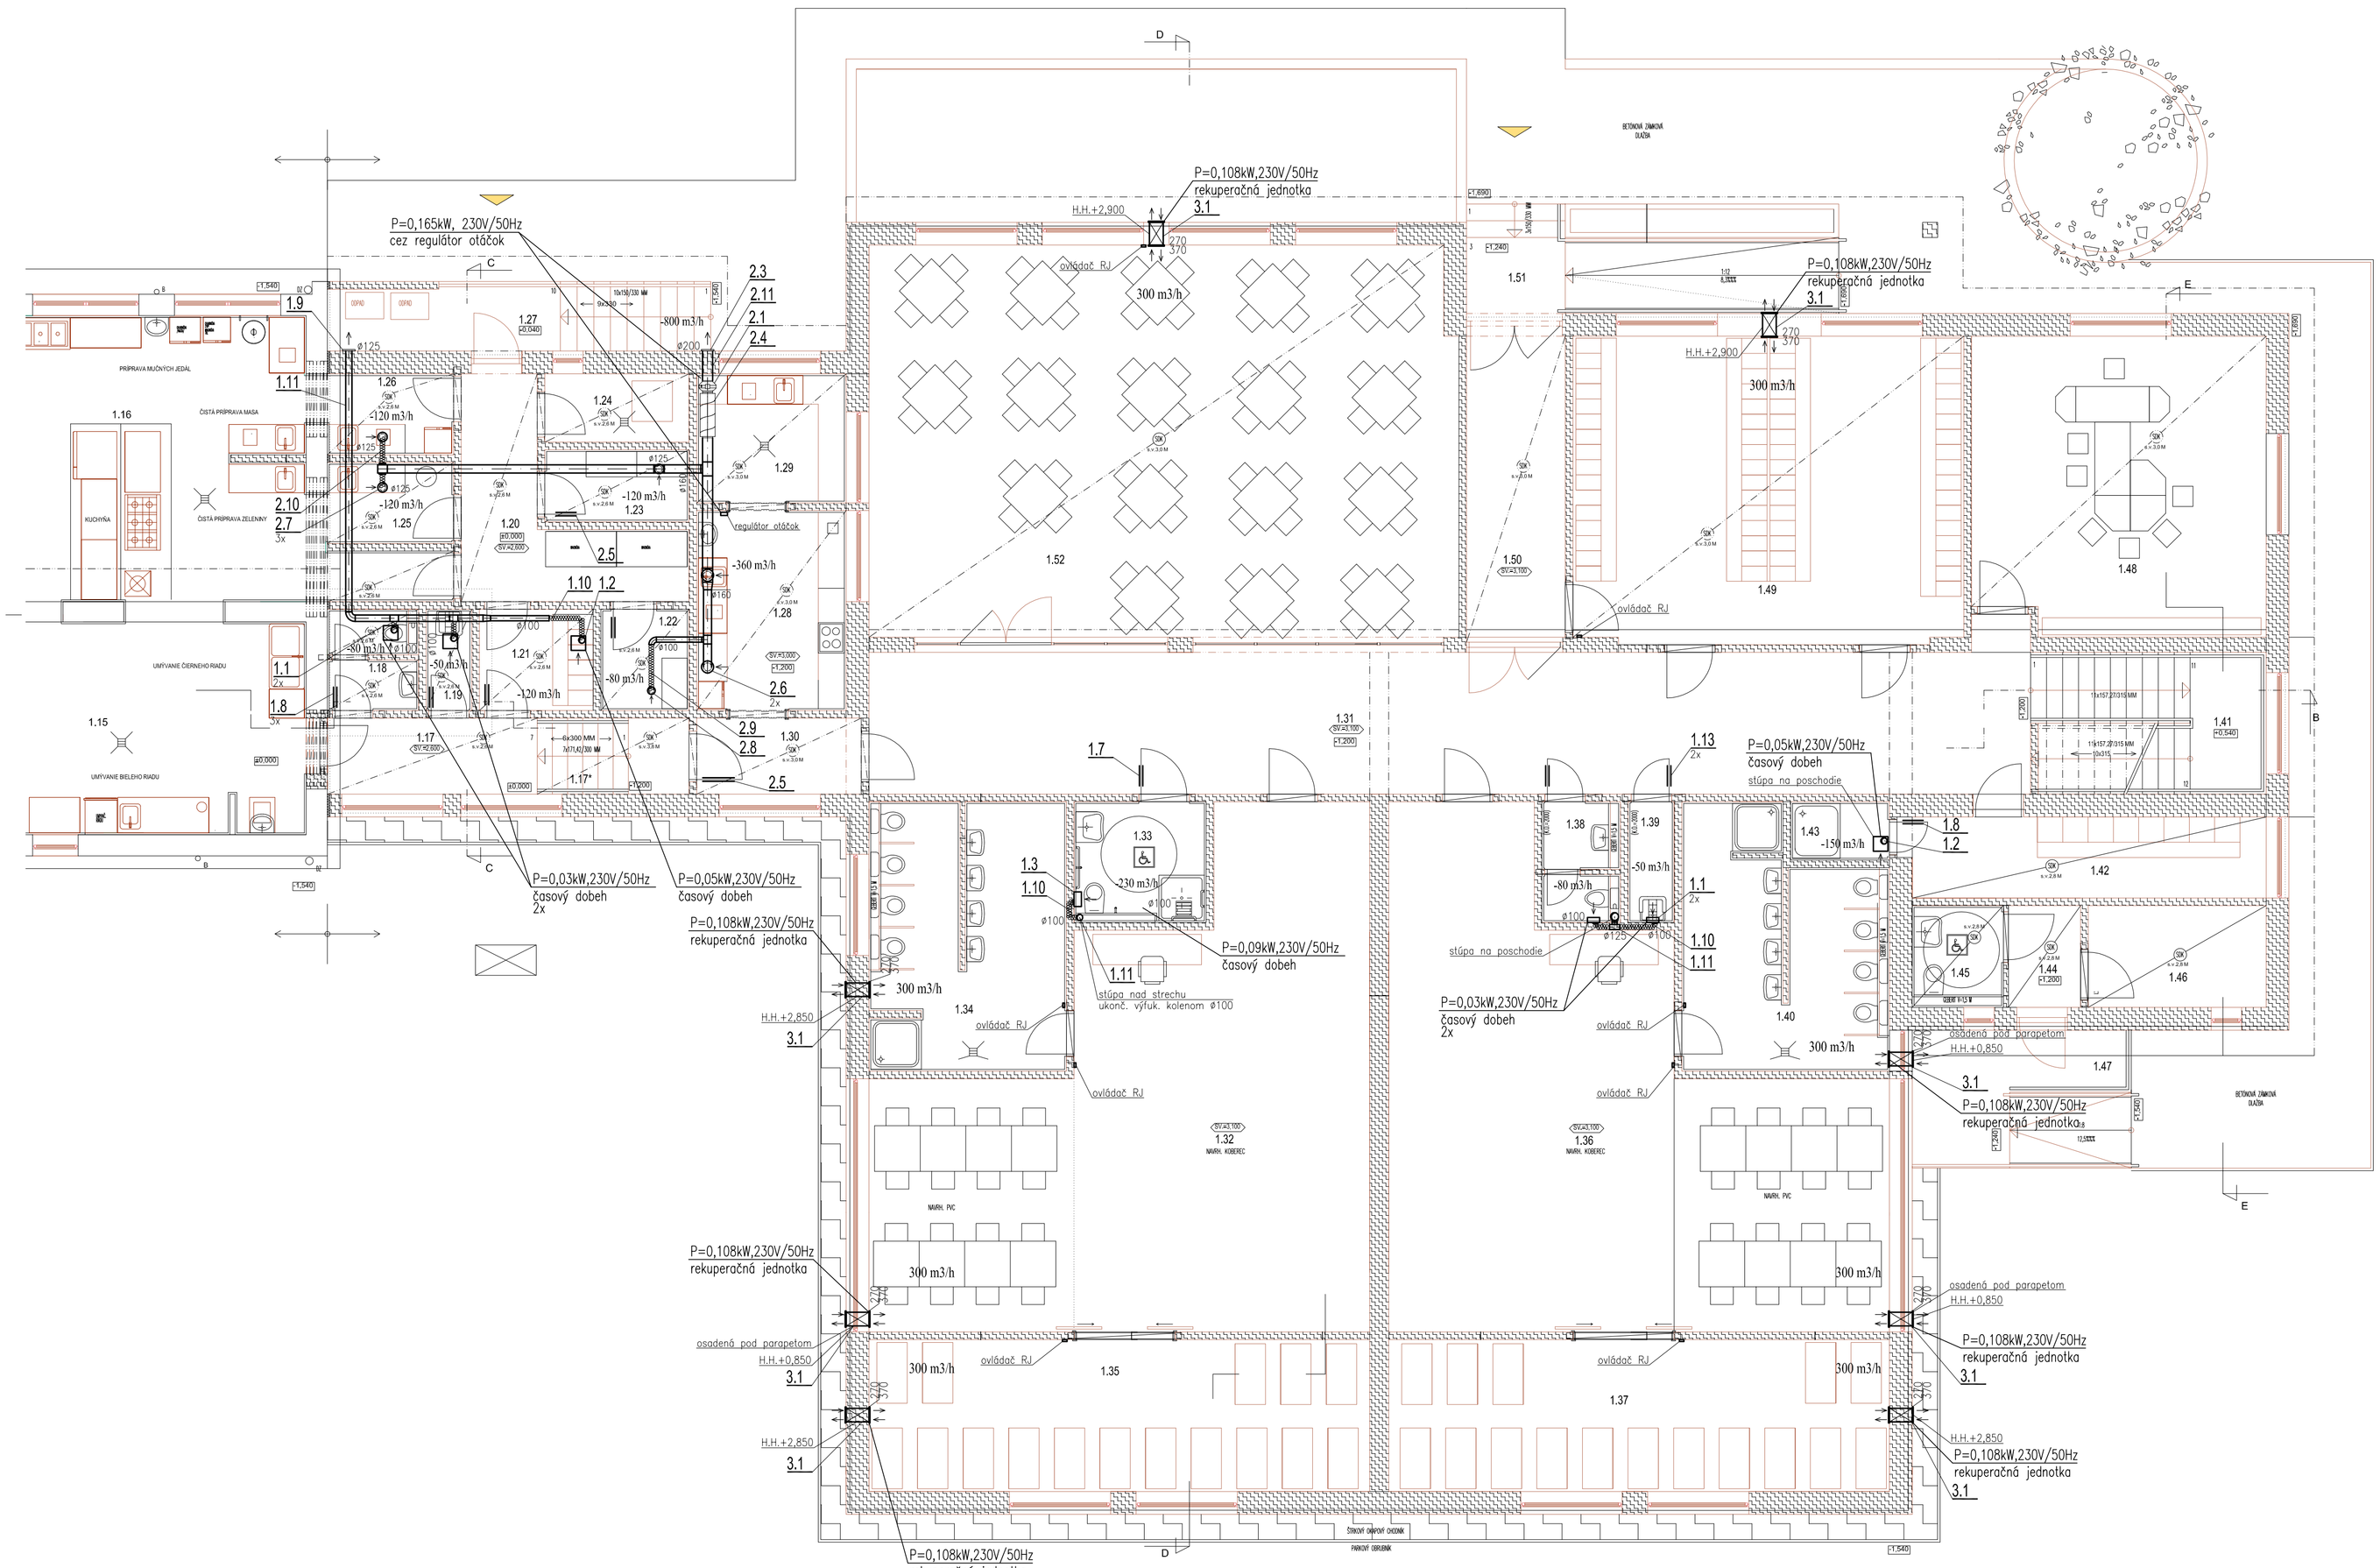

Ozn.	Názov miestnosti	. .	.	Ozn.	Názov miestnosti	. .	.
1.01	SCHODISKO	12,90		1.27	ZÁVETRIE + SCHODISKO	12,30	10,50
1.02	CHODBA	47,95	45,70	1.28	PRÍPRAVA STUDENÝCH JEDÁL	12,05	7,55
1.03	PREDSIEŇ WC – CHLAPCI	2,22	6,10	1.29	UMÝVANIE RIADU	5,20	9,50
1.04	WC – CHLAPCI	2,45	9,10	1.30	CHODBA	5,40	9,60
1.05	PISOÁR – CHLAPCI	2,50	6,40	1.31	CHODBA	66,95	55,80
1.06	UČEŇA IVT	12,50	14,34	1.32	HERŇA DETÍ	20,25 / 54,67	18,10 / 32,85
1.07	TRIEDA	50,55	29,10	1.33	HYGIENICKÉ ZARIADENIE IMOBILNÝ ♿	6,00	10,00
1.08	ŠATŇA	16,95	17,30	1.34	HYGIENICKÉ ZARIADENIE DETÍ	20,40	27,15
1.09	WC – ZAMESTNANCI	2,45	6,50	1.35	SPÁLŇA DETÍ	29,95	25,80
1.10	PREDSIEŇ – WC – DIEVČATÁ	2,22	6,15	1.36	HERŇA DETÍ	52,50 / 21,25	32,40 / 16,50
1.11	WC–DIEVČATÁ	2,50	6,60	1.37	SPÁLŇA DETÍ	29,95	25,80
1.12	JEDÁLEŇ	66,60	34,70	1.38	HYGIENICKÉ ZARIADENIE PEDAGÓG	3,75	10,80
1.13	SKLAD	5,0	8,90	1.39	UPRATOVAČKA	2,30	6,60
1.14	KANCELÁRIA	8,55	12,00	1.40	HYGIENICKÉ ZARIADENIE DETÍ	18,85	26,20
1.15	KUCHYŇA – UMÝVANIE RIADU	29,80	23,10	1.41	SCHODISKO	17,90	
1.16	KUCHYŇA – PRÍPRAVA JEDÁL	36,95	30,60	1.42	ŠATŇA PEDAGÓGOV	11,90	17,80
1.17	CHODBA	6,25 / 1,80	17,30	1.43	SPRCHA PEDAGÓG	2,35	6,20
1.17*	CHODBA – SCHODISKO	4,50		1.44	CHODBA	3,10	6,85
1.18	HYGIENICKÉ ZARIADENIE PERSONÁL	3,25	10,20	1.45	HYGIENICKÉ ZARIADENIE IMOBILNÝ ♿	3,75	7,65
1.19	UPRATOVAČKA	1,95	5,80	1.46	SKLAD EXTERIÉROVÝCH HRAČIEK	7,25	7,65
1.20	CHODBA	11,25	18,00	1.47	EXTERIÉROVÁ RAMPA	12,00	7,65
1.21	ŠATŇA KUCHYŇA	4,75	8,50	1.48	KANCELÁRIA	33,90	23,50
1.22	PRÍRUČNÝ SKLAD	3,65	10,85	1.49	SPOLOČNÁ ŠATŇA	48,20	27,95
1.23	SKLAD ZELENINY	4,20	8,55	1.50	VSTUPNÁ CHODBA	12,45	16,70
1.24	KOTOLŇA	4,00	8,40	1.51	ZÁVETRIE + SCHODISKO	13,50	9,50
1.25	HRUBA PRÍPRAVA ZELENINY	4,15	7,20	1.52	JEDÁLEŇ	90,75	39,80
1.26	HRUBA PRÍPRAVA MASA	4,20	7,20		CELKOVÁ PLOCHA:	973,06 M²	

Poznámky:

- Potrubie uchytiť do stien a stropov po cca 2–3 m
- Potrubie a tlmiace vložky vodivo prepojiť, potrubie napájajúce sa cez tlmiace vložky podoprieť
- Konzoly, závesy a podpery vyhotoviť pri montáži z dodaného profilového materiálu
- Presné osadenie a umiestnenie jednotlivých VZT zariadení je nutné upresniť ešte pred ich montážou po zameraní stavebných konštrukcií
- Rozvody VZT je nutné vykonigovať s rozvodmi iných profesií
- Umiestnenie ventilátorov prispôsobiť symetricky podla umiestnenia svietidiel v strope
- Jednotky HR je nutné spádovať 1% smerom do exteriéru v prípade vzniku kondenzátu

SCHÉMA OBJEKTU:

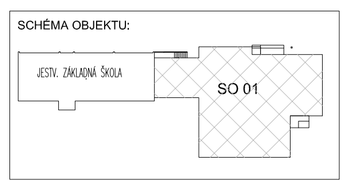

±0,000 = ÚROVEŇ PODLAHY 1. NP 156,99 m.n.m. (POVODNÁ PODLAHA m.?. 1.02)

VYPRACOVAL:	
.	ING. JAROSLAV BAK
.	ING. JAROSLAV BAK

4742*SP*14

PROJEKTANT:
APRO s r.o.
Kukučínova 2596/4
075 01 TREBIŠOV
tel. 056/672 47 51
www.aprotv.sk
e-mail: stas@aprotv.sk

AUTOR NÁVRHU	ING.JÁN STAŠ	ČÍSLO KÓPIE	
PROJEKTANT STAVBY	ING.JÁN STAŠ .	STUPEŇ:	PROJEKT PRE STAVEB. POVOLENIE
		FORMÁT	8 x A4
MIESTO STAVBY	KUZMICE	PARCELA ČÍSLO 645/1	DÁTUM 04/2016
INVESTOR	OBEC KUZMICE		MIERKA 1:75
NÁZOV STAVBY	REKONŠTRUKCIA, PRÍSTAVBA A MODERNIZÁCIA ZÁKLADNEJ ŠKOLY A MATERSKEJ ŠKOLY V KUZMICIACH		ČÍSLO ZÁKAZKY 16/2016
OBJEKT	SO 01 - HLAVNÝ OBJET - PREDŠKOLSKÉ ZARIADENIE		.
OBSAH	PÔDORYS 1.NP - NAVRH. STAV		ČÍSLO VÝKRESU 701
ČASŤ	VZDUCHOTECHNIKA		