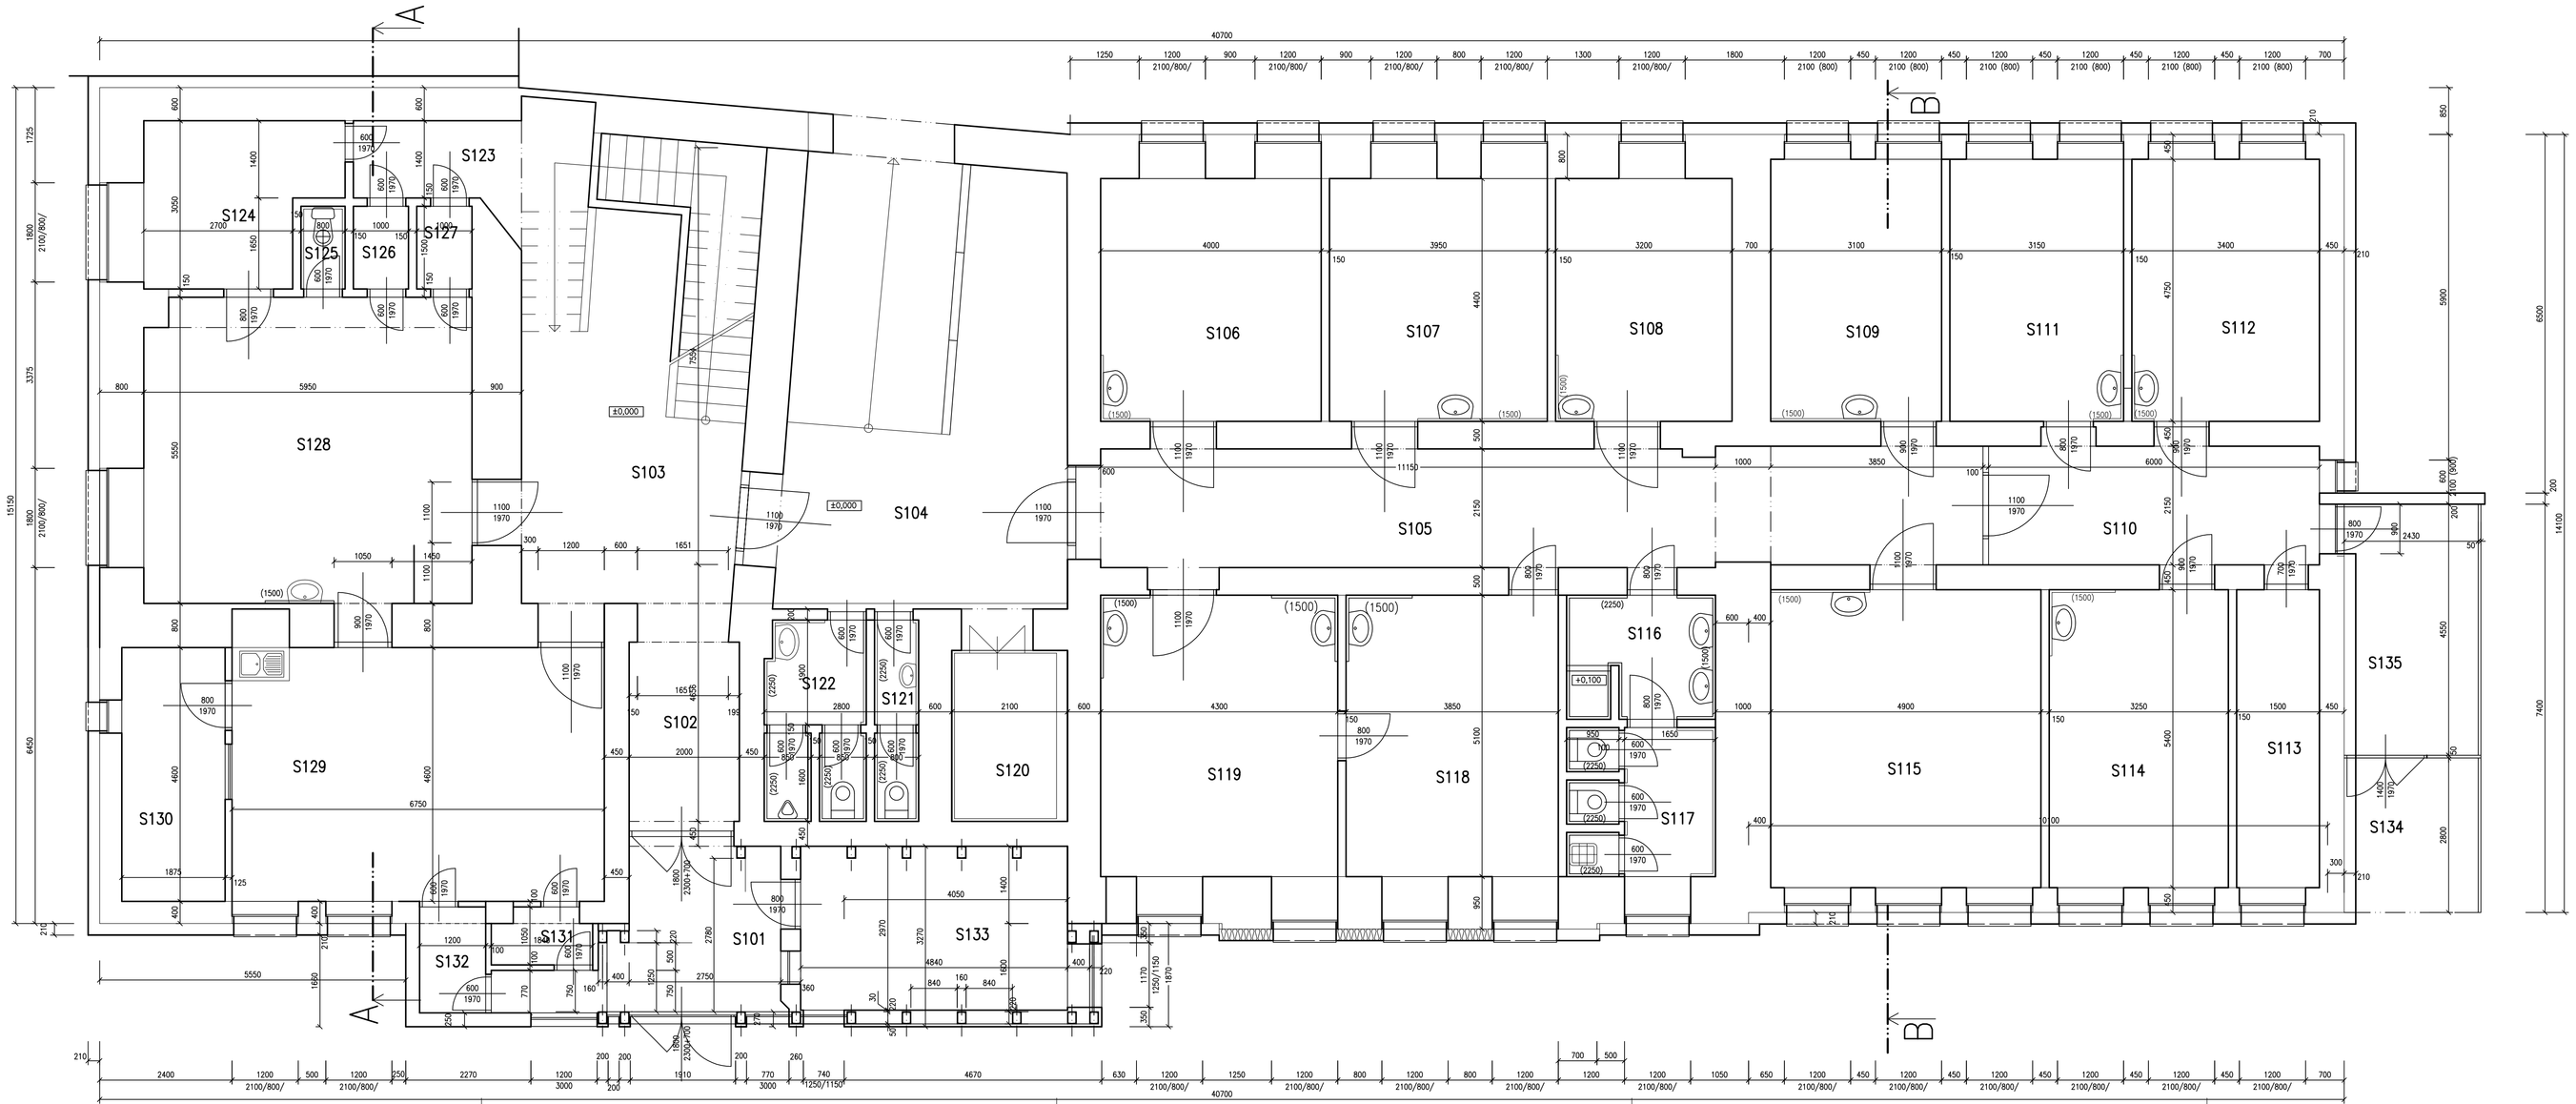

LEGENDA MIESTNOSTÍ

ČÍSLO	NÁZOV	PLOCHA	POVRCH	STENY	POZNÁMKA
S101	Zádverie	10.531	Keram. dl.	Vápenná omietka	
S102	Chodba	8.007	Keram. dl.	Vápenná omietka	
S103	Hala + schodisko	36.388	Keram. dl.	Vápenná omietka	Keram. soklík V=150
S104	Hala	40.471	PVC protišmyková	Vápenná omietka	
S105	Chodba	37.957	Protišmyková PVC	Vápenná omietka	
S106	Chirurg. amb.	17.600	Keram. dl.	Vápenná omietka	Vodeodolný náter V=2100 mm
S107	Endoskop	17.380	Keram. dlažba	Vápenná omietka	Vodeodolný náter
S108	Endoskop	14.080	Keram. dlažba	Vápenná omietka	Vodeodolný náter
S109	USG ambulancia	14.725	Keram. dlažba	Vápenná omietka	Vodeodolný náter
S110	Chodba	12.900	Protišmyková PVC	Vápenná omietka	
S111	Laboratórii RTG	14.962	Keram. dlažba	Vápenná omietka	Vodeodolný náter
S112	LSPP detí	16.150	Keram. dlažba	Vápenná omietka	Vodeodolný náter
S113	Sklad liekov	8.100	Keram. dlažba	Vápenná omietka	Vodeodolný náter 1,5 m
S114	LSPP	17.550	Keram. dlažba	Vápenná omietka	Keram. obklad V= 1500 mm
S115	Detská neurolog. ambulancia	26.460	Keram. dlažba	Vápenná omietka	Keram. obklad V= 1500 mm
S116	Umyvárka zamestnanci+pacientov	5.929	Keram. dlažba	Vápenná omietka	Keram. obklad V= 1500 mm
S117	WC zamestnanci+pacientov	6.915	Keram. dlažba	Vápenná omietka	Keram. obklad V= 1500 mm
S118	Traumatologická ambulancia	19.635	Keram. dlažba	Vápenná omietka	Keram. obklad V= 1500 mm
S119	Traumatologická ambulancia	21.930	Keram. dlažba	Vápenná omietka	Keram. obklad V= 1500 mm
S120	Výťahová šachta	6.510	cem. poter	Vápenná omietka	
S121	Predsieň WC ženy	2.890	Keram. dlažba	Vápenná omietka	Keram. obklad V= 1500 mm
S122	Predsieň WC muži	6.310	Keram. dlažba	Vápenná omietka	Keram. obklad V= 1500 mm
S123	Predsieň	4.626	Keram. dlažba	Vápenná omietka	Vodeodolný náter V= 1500 mm
S124	Pracovňa	9.565	Keram. dlažba	Vápenná omietka	Barytová omietka
S125	WC	1.200	Keram. dlažba	Vápenná omietka	Barytová omietka
S126	Kabinka	1.500	Keram. dlažba	Vápenná omietka	Barytová omietka
S127	Kabinka	1.500	Keram. dlažba	Vápenná omietka	Barytová omietka
S128	RTG pracovisko	32.775	PVC	Vápenná omietka	Barytová omietka
S129	CT vyšetrovňa	31.050	PVC antistatické	Vápenná omietka	Barytová omietka
S130	Zázemie CT	8.625	PVC antistatické	Vápenná omietka	Barytová omietka
S131	Kabinka I	1.740	Keram. dl.	Vápenná omietka	Barytová omietka
S132	Kabinka II.	2.304	Keram. dl.	Vápenná omietka	Barytová omietka
S133	Spoj. šatňová	14.388	Keram. dl.	Vápenná omietka	Vápenná omietka
S134	Závetrie	6.804	Cem poter	Vápenná omietka	
S135	Zádverie	11.056	Cem poter	Vápenná omietka	

ZP1 MINERÁLNY KONTAKTNÝ ZATEPLOVACÍ SYSTÉM ETICS
SOKLOVÁ LIŠTA HLINÍKOVÁ
FASÁDNE MINERÁLNE IZOLAČNÉ DOSKY –HR, 200mm
–súčiniteľ tepelnej vodivosti lambda=0,036W/mK
–pevnosť v ťahu 110÷10 Mpa
–Klasifikácia reakcie na oheň A1
–faktor difúzneho odporu = 5
–formát 1000x500 mm
VÝSTUŽNÁ VRSTVA=LEPIACA STIERKA+SKLOTEXTILNÁ MRIEŽKA
–max. veľkosť zrna 0,6mm
–spotreba cca3,5–4,5 kg/m2
–ako doplnok lepenia izol. dosák sa použije mechanické kotvenie hmoždinkami
–sklotextilná mriežka spotreba 1,1m2
ZÁKLADNÝ NÁTER
–spotreba cca 0,2 kg/m2
–objemová hmotnosť 1600kg/m3
ŠTRUKTURovaná SILIKÁTOVÁ FASÁDNA OMIETKA
–zrnitosť 2,0 mm
–objemová hmotnosť 1800kg/m3

ZODP. PROJEKTANT	Ing. Zenko Valér
VYPRACOVAL	Ing. Zenko Valér
INVESTOR	Nemocnica Dr. Vojtecha Alexandra v Kežmarku, n.o.

MODERNIZÁCIA NEMOCNICE Dr. VOJTECHA ALEXANDRA V KEŽMARKU

SO 01 ENERGETICKÁ EFEKTÍVNOSŤ BUDOV

KEŽMAROK Huncovská 42

Pôdorys I. NP – nový stav

DÁTUM	MIERKA
07.2017	1:50
STUPEŇ: PpSP	ČÍSLO VÝKRESU: **107**

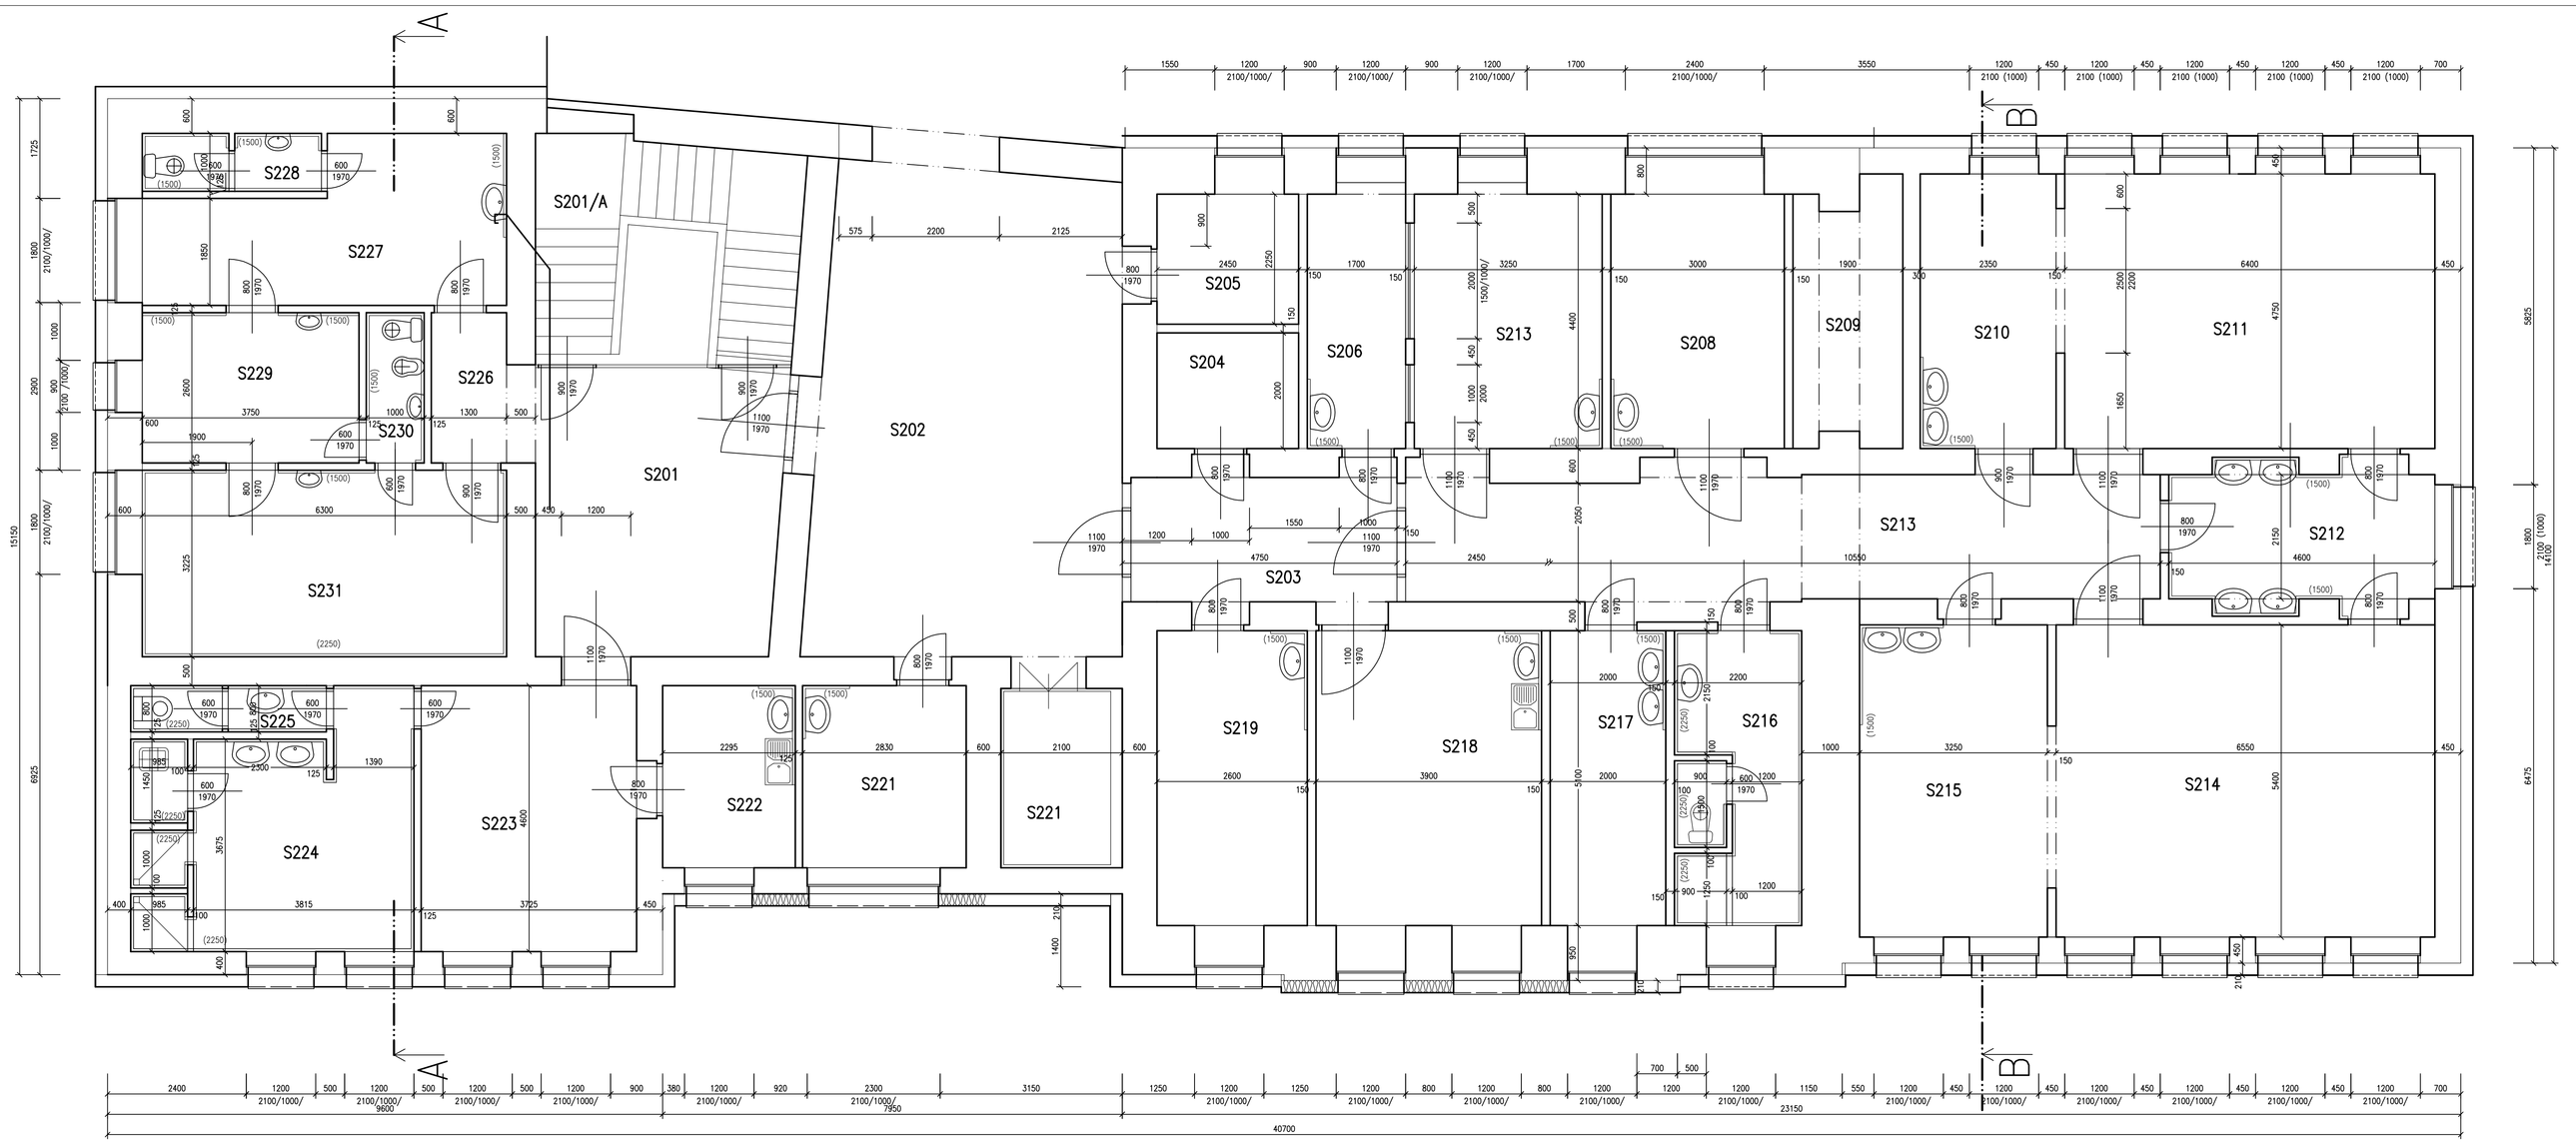

LEGENDA MIESTNOSTÍ

ČÍSLO	NÁZOV	PLOCHA	POVRCH	STENY	POZNÁMKA
S201	Hala návštev	21.139	PVBC	Vápenná omietka	Vodeodolný nátr V=1500
S201/A	Schodisko	17.555	Liate terazzo	Vápenná omietka	
S202	Hala	33.957	PVC	Vápenná omietka	
S203	Chodba	10.240	PVC	Vápenná omietka	Vodeodolný nátr V=1500 mm
S204	Sklad prádla po operácii	4.900	PVC	Vápenná omietka	Vodeodolný nátr V=2100 mm
S205	Sklad ŠZM	5.513	PVC	Vápenná omietka	Vodeodolný nátr V=2100 mm
S206	Filter	7.480	PVC	Vápenná omietka	Vodeodolný nátr V=2100 mm
S208	Predoperačná príprava	13.200	Antistatické PVC	Vápenná omietka	Keram. obklad V=2100 mm
S209	Sklad materiálu	8.202	PVC	Vápenná omietka	Vodeodolný nátr V=2100 mm
S210	Sterilizácia	11.162	Antistatické PVC	Vápenná omietka	Keram. obklad V=3450 mm
S211	Operačný sál aseptický	30.400	Antistatické PVC	Vápenná omietka	Keram. obklad V=3450 mm
S212	Umyváreň	11.630	Keram. dl.	Vápenná omietka	Keram. obklad V=1500 mm
S213	Miestnosť protokolu	14.300	PVC	Vápenná omietka	Keram. obklad V=2100 mm
S214	Operačný sál septický	35.370	Antistatické PVC	Vápenná omietka	Keram. obklad V=3450 mm
S215	príprevňa	17.550	Antistatické PVC	Vápenná omietka	Keram. obklad V=3450 mm
S216	Zariadenie osobnej hygieny	10.930	Keram. dl.	Vápenná omietka	Keram. obklad V=2250 mm
S217	Odpoč miest. personálu	10.200	PVC	Vápenná omietka	Keram. obklad V=1500 mm
S218	Zákrková miest.	19.890	Antistatické PVC	Vápenná omietka	Keram. obklad V=3450 mm
S219	Sestra – denná miestnosť	13.260	Keram. dlažba	Vápenná omietka	Keram. obklad V=3450 mm
S220	Výťahová šachta	6.510	cem. poter	Vápenná omietka	
S221	Ved. sestra detské odd.– pracovňa	8.915	PVC	Vápenná omietka	
S222	Endoskop. amb. detí	7.229	PVC	Vápenná omietka	
S223	Ambulancia USG	17.135	PVC	Vápenná omietka	
S224	Šatňa – umyvárka USG	15.218	Keram. dlažba	Vápenná omietka	Keram. obklad V=2250 mm
S225	Predsieň + WC	2.687	Keram. dlažba	Vápenná omietka	Keram. obklad V=2250 mm
S226	Chodba	4.230	PVC	Vápenná omietka	Vodeodolný nátr V=2250 mm
S227	Čakáreň	15.143	PVC	Vápenná omietka	Vodeodolný nátr V=2250 mm
S228	Predsieň + WC	3.060	Keram. dl.	Vápenná omietka	Vodeodolný nátr V=2250 mm
S229	Príprevňa + ambulancia Gyn. odd.	9.750	PVC	Vápenná omietka	Vodeodolný nátr V=2250 mm
S230	Predsieň + WC	2.561	Keram. dl.	Vápenná omietka	Vodeodolný nátr V=2250 mm
S231	Vyšetrovňa+ amb. Gyn. pôrod. odd	20.318	PVC	Vápenná omietka	Vodeodolný nátr V=2250 mm

ZP1 MINERÁLNY KONTAKTNÝ ZATEPLOVACÍ SYSTÉM ETICS
SOKLOVÁ LIŠTA HLINÍKOVÁ
FASÁDNE MINERÁLNE IZOLAČNÉ DOSKY –HR, 200mm
–súčiniteľ tepelnej vodivosti lambda=0,036W/mK
–pevnosť v ťahu 110÷10 Mpa
–Klasifikácia reakcie na oheň A1
–faktor difúzneho odporu = 5
–formát 1000x500 mm
VÝSTUŽNÁ VRSTVA=LEPIACA STIERKA+SKLOTEXTILNÁ MRIEŽKA
–max. veľkosť zrna 0,6mm
–spotreba cca3,5–4,5 kg/m2
–ako doplnok lepenia izol. dosák sa použije mechanické kotvenie hmoždinkami
–sklotextilná mriežka spotreba 1,1m2
ZÁKLADNÝ NÁTER
–spotreba cca 0,2 kg/m2
–objemová hmotnosť 1600kg/m3
ŠTRUKTURovaná SILIKÁTOVÁ FASÁDNA OMIETKA
–zrnitosť 2,0 mm
–objemová hmotnosť 1800kg/m3

ZODP. PROJEKTANT	Ing. Zenko Valér
VYPRACOVAL	Ing. Zenko Valér
INVESTOR	Nemocnica Dr. Vojtecha Alexandra v Kežmarku, n.o.

MODERNIZÁCIA NEMOCNICE Dr. VOJTECHA ALEXANDRA V KEŽMARKU

SO 01 ENERGETICKÁ EFEKTÍVNOSŤ BUDOV

KEŽMAROK Huncovská 42

Pôdorys II. NP – nový stav

DÁTUM	MIERKA
07.2017	1:50
STUPEŇ: PpSP	ČÍSLO VÝKRESU: **108**