PŮDORYS IV.NP - NOVÝ STAV

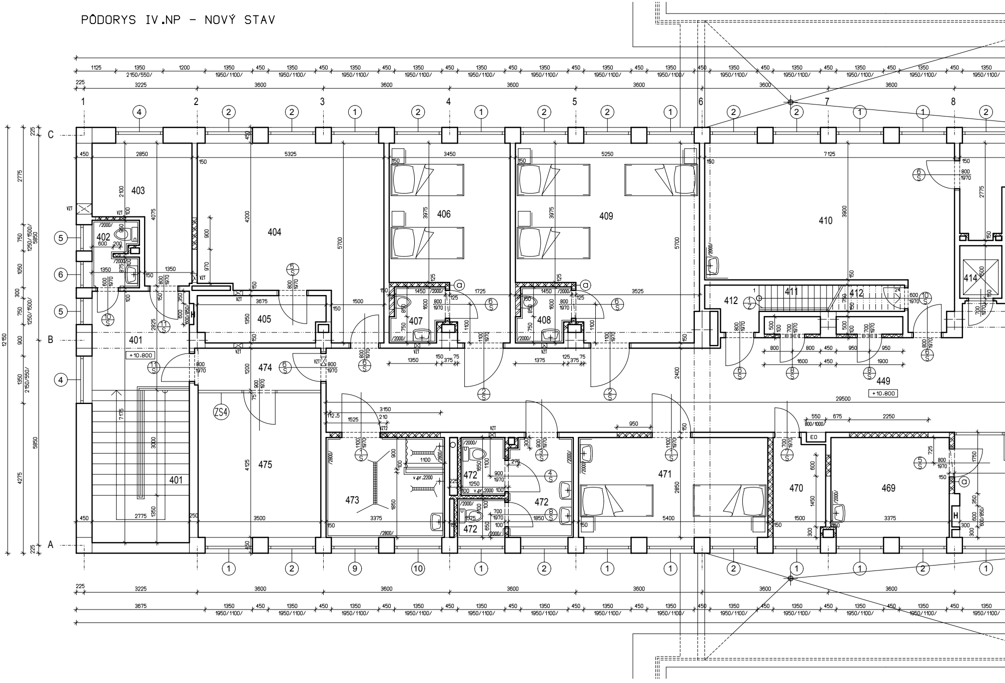

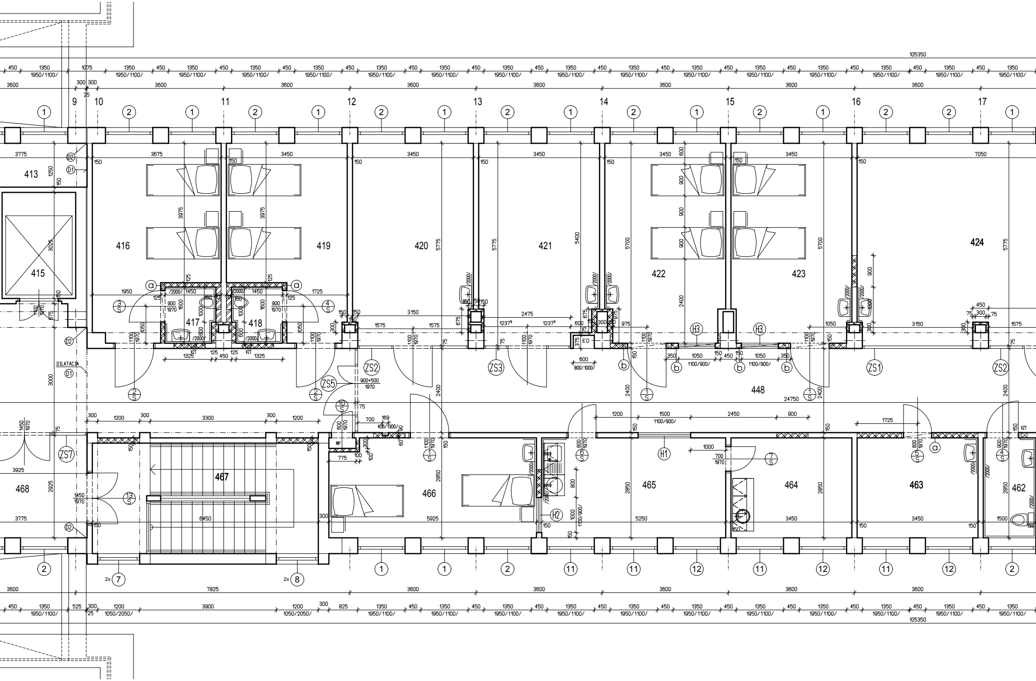

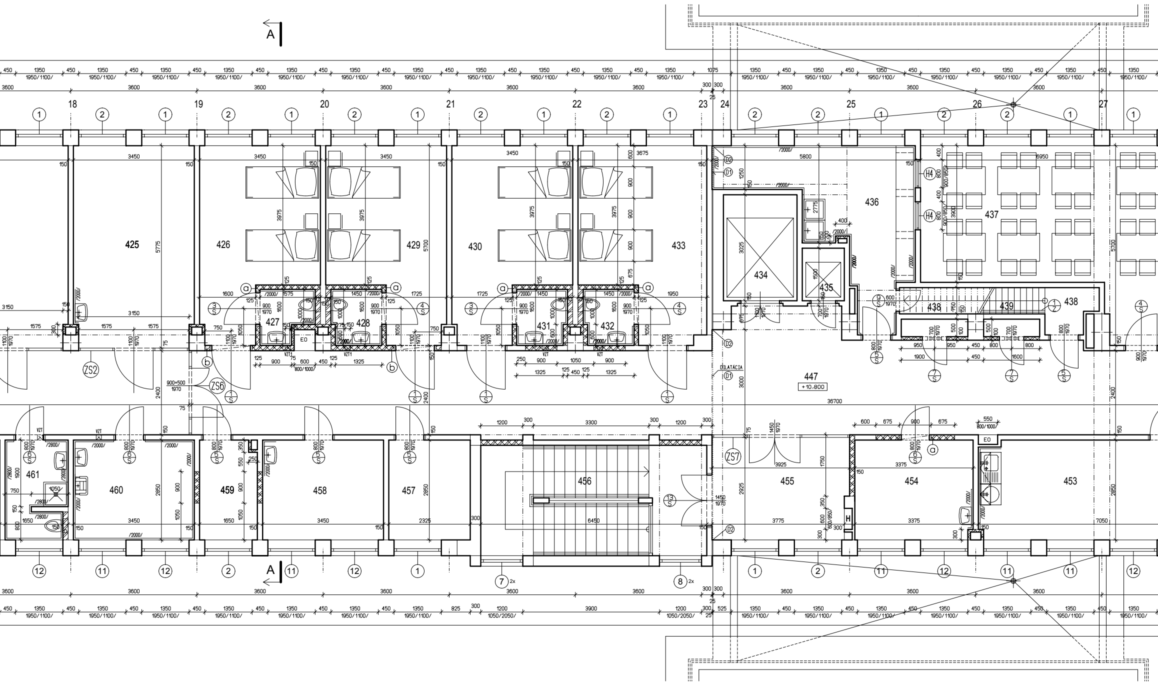

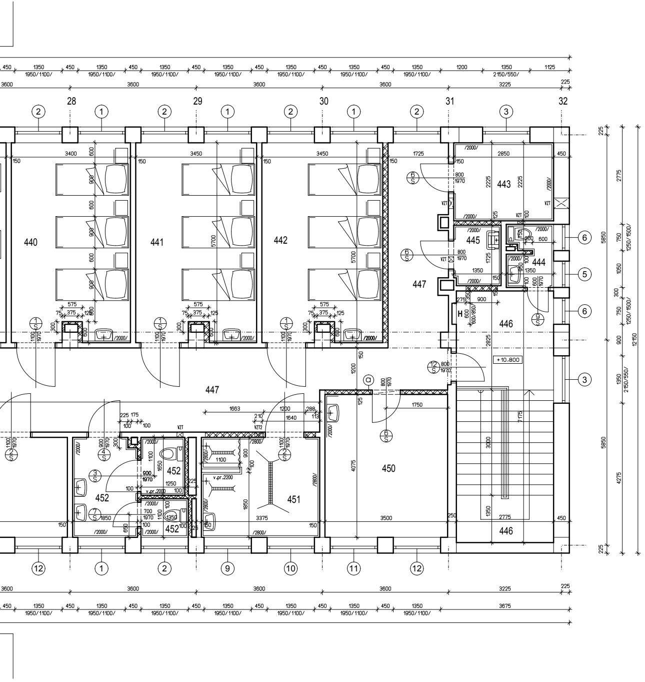

HRUBÁ OMIETKA CEMIX - STENY + OSTENIA

- PO BÚRACÍCH PRÁCACH SA PREVEDIE VYSPRAVENIE Z HRUBEJ OMIETKY VO VŠETKÝCH MIESTNOSTIACH CCA NA 40% VRÁTANE VYSPRAVENIA OKIEN, V ZLOŽENÍ: CEMENTOVÝ ŠPRIC + HRUBÁ OMIETKA CEMIX

SÁDROVÁ STIERKA RIGIPS - STENY + STROPY + OSTENIA

- NA JESTVUJÚCE MURIVO SA PREVEDIE: PENETRÁCIA + SIEŤKA + STIERKA SÁDROVÁ RIGIPS HR.3-5 MM - STENY
- NA NOVONAVRHOVANÉ MURIVO SA PREVEDIE: PENETRÁCIA + SIEŤKA + STIERKA SÁDROVÁ RIGIPS HR.3-5 MM -STENY
- NA JESTVUJÚCI STROP SA PREVEDIE: PENETRÁCIA + SIEŤKA + STIERKA SÁDROVÁ RIGIPS HR.3-5 MM - STROPY

UMÝVATEĽNÝ NÁTER MISTRAL - STENY + STROPY

UMÝVATEĽNÝ NÁTER MISTRAL SA PREVEDIE 3X NA STENY+ STROPY VO VŠETKÝCH MIESTNOSTIACH - PODĽA LEGENDY MIESTNOSTI

VÝKAZ ROHOVÝCH HLINÍKOVÝCH LÍŠT POD STIERKU

- ROHOVÉ HLINÍKOVÉ LIŠTY POD VŠETKY STIERKY DĽ.980 M, KS-1

NÁTER ACTINOM

NÁTER NA STENY BEZFAREBNÝM LAKOM ACTIN PRE ZDRAVOTNÍCTVO. NÁTEROM SA STENA MÔŽE UMÝVAŤ DEZINFEKČNÝMI PROSTREDKIAMI. NÁTER SA PREVEDIE V M.Č.405,412,413,437,438,457,459,470,475, - v.3100 MM

VÝKAZ OCEĽOVÝCH PRVKOV V KÚPEĽNIACH

- KRÁKOROVÉ OCEĽOVÉ MADLÁ NA WC PRE IMOBILNÝCH ,M.Č.452,462,472, FARBA BIELA, KS-2x3=6
- POMOCNÁ SKLOPNÁ KONŠTRUKCIA PRE IMOBILNÝCH NA UMÝVADLÁ,M.Č.452,462,472, F.BIELA,KS-2x3=6
- KOVOVÉ MADLO DĽ.0,3 M KU SPRCHE KS-4, M.Č.451,473, FARBA BIELA
- DRŽIAK NA MYDLO KOVOVÝ- SPRCHA M.Č.451,473, FARBA BIELA KS-4
- KOVOVÝ VEŠIAK SPRCHA M.Č.451,473, FARBA BIELA KS-4

VÝKAZ PLASTOVÉHO SEDADLA

(1 PL) SKLOPNÉ PLASTOVÉ SEDADLO SPRCHOVÉ - DUBAFORM, PRE IMOBILNÝCH, F.BIELA, KS-2 NOSNOSŤ 130 KG, M.Č.451,473

VÝKAZ PREKLADOV POROTHERM

ⓐ PREKLAD POROTHERM R.1250X120X65 KS-12

ⓑ PREKLAD POROTHERM R.1500X120X65 KS-6

VÝKAZ PREKLADOV V PRIEČKACH HR.100MM

NAD DVERAMI Š.600,700,900,OSADIŤ 2øV12 (0,89kg/m), DĹŽKY 1250mm, KS 2x8=16, HMOTNOSŤ- 17,8kg

VÝKAZ - SIEŤKY PROTI HMYZU DO OKIEN

SIEŤKY PROTI HMYZU NA STREDNÉ OKNO R.1350X850 KS-100
SIEŤKY PROTI HMYZU NA STREDNÉ OKNO R.1350X1050 KS-4

VÝKAZ GEFLOR LIŠTY - STENY

HLINÍKOVÁ LIŠTA GERFLOR CORNEA - 50X50, DL.2,0 bm, KS-40 - M.Č.447,448,,449

VÝKAZ GERFLORT LIŠTY PROTI VODE

(LPV) LIŠTA PODLAHOVÁ GERFLOR PVC SHOWER THRESHOLD PROFILE - PROTI VODE, DL.1,1 bm, KS-2, M.Č.451,473,, PRI DVERÁCH

ZVODIDLO GERFLOR IMPACT 200-OCHRANA PROTI POSTELIAM M.Č.447-449 ALEBO ALT.

ZVODIDLO IMPACT 200 - OCHRANA PROTI POSTELIAM M.Č.447-449, VRÁTANE KOTVIACICH PRVKOV DĽ.140 m, KS-1

ZVODIDLO GERFLOR IMPACT 200-OCHRANA PROTI POSTELIAM - LÔŽKOVÉ IZBY VŠETKY

ZVODIDLO IMPACT 200 - OCHRANA PROTI POSTELIAM M.Č.-LÔŽKOVÉ IZBY, VRÁTANE KOTVIACICH PRVKOV
DĽ.5 m, KS-3
DĽ.3 m, KS-11
DĽ.1,2 m, KS-4
CELKOM DĹŽKA - 52,8 bm, KS-1

VÝKAZ HLINÍKOVÝCH ŽALÍZIÍ

HLINÍKOVÉ ŽALÚZIE R.1350X1950 KS-31

VÝKAZ DILATAČNÝCH LIŠT

(D1) DILATAČNÁ LIŠTA PODLAHOVÁ HLINÍKOVÁ, DĹŽKA - 7,3M KS-2

(D2) DILATAČNÁ LIŠTA STENOVÁ HLINÍKOVÁ, DĹŽKA - 3,0M KS-12

VÝKAZ NOBASILU HR.20 MM

VŠETKY PRESTUPY RÚR VZT CEZ STENY A STROPY OBLOŽIŤ NOBASILOM HR.20mm - 5m2, KS-1

NÁTER JESTV. HYDRANTOVÝCH SKRINIEK 600X600 KS-4

JESTVUJÚCE HYDRANTOVÉ SKRINKY 600X600 KS-4, OPALIŤ A NATRIEŤ NOVÝM NÁTEROM RAL 3X

KUCHYNSKÉ LINKY

KUCHYNSKÉ LINKY SÚ VYKÁZANÉ NA AS-7

PRIERAZY VZT

VZT - PRIERAZY VZT SÚ VYZNAČENÉ A OKOTÓNOVANÉ NA VÝKRESE BÚRACICH PRÁC
VZT1 - PRIERAZ DN 150 OS -STRED 2750 MM OD PODLAHY KS- 2
VZT2 - PRIERAZ DN 175 OS -STRED 2750 MM OD PODLAHY KS- 2

PRIERAZY MP

VS - VENTILOVÁ SKRINA PRE MP R.169X406 SP.HR. 1300 MM OD PODLAHY

LEGENDA MIESTNOSTI

M.Č.	NÁZOV MIESTNOSTI	PODLAHA SOKEL, LIŠTA	PLOCHA M2	STENY	STROPY
401	SCHODISKO	JESTV.KERAM.DLAŽBA+LIATE TERACO JESTV.KERAMICKÝ SOKLÍK	19,92	UMÝVATEĽNÝ NÁTER MISTRAL	UMÝVATEĽNÝ NÁTER MISTRAL
402	PREDSIEŇ+WC ZAM.	PVC GERFLOR MIPOLAM ELEGANCE PVC VYVEDENÁ 100 MM NA PODLAHU	2,47	UMÝVATEĽNÝ NÁTER MISTRAL KERAM.OBKLAD V.2000 MM	PODHĽAD OWA COSMOS 68
403	SANITÁR+ZDRAVOT.ASISTENT	PVC GERFLOR MIPOLAM ELEGANCE PVC VYVEDENÁ 100 MM NA PODLAHU	8,65	UMÝVATEĽNÝ NÁTER MISTRAL	PODHĽAD OWA COSMOS 68
404	UČEBŇA	PVC GERFLOR MIPOLAM ELEGANCE PVC VYVEDENÁ 100 MM NA PODLAHU	24,42	UMÝVATEĽNÝ NÁTER MISTRAL	UMÝVATEĽNÝ NÁTER MISTRAL
405	ŠATŇA UČITEĽ	PVC GERFLOR MIPOLAM ELEGANCE PVC VYVEDENÁ 100 MM NA PODLAHU	4,72	UMÝVATEĽNÝ NÁTER MISTRAL	PODHĽAD OWA COSMOS 68
406	2 LÔŽKOVÁ IZBA -DIEVČATÁ	PVC GERFLOR MIPOLAM ELEGANCE PVC VYVEDENÁ 100 MM NA PODLAHU	16,56	UMÝVATEĽNÝ NÁTER MISTRAL	UMÝVATEĽNÝ NÁTER MISTRAL
407	WC PAC.- DIEVČATÁ	PVC GERFLOR MIPOLAM ELEGANCE PVC VYVEDENÁ 100 MM NA PODLAHU	2,41	UMÝVATEĽNÝ NÁTER MISTRAL KERAM.OBKLAD V.2000 MM	PODHĽAD OWA COSMOS 68
408	WC PAC.- DIEVČATÁ	PVC GERFLOR MIPOLAM ELEGANCE PVC VYVEDENÁ 100 MM NA PODLAHU	2,43	UMÝVATEĽNÝ NÁTER MISTRAL KERAM.OBKLAD V.2000 MM	PODHĽAD OWA COSMOS 68
409	3 LÔŽKOVÁ IZBA -DIEVČATÁ	PVC GERFLOR MIPOLAM ELEGANCE PVC VYVEDENÁ 100 MM NA PODLAHU	26,68	UMÝVATEĽNÝ NÁTER MISTRAL	UMÝVATEĽNÝ NÁTER MISTRAL
410	SPOLOČENSKÁ MIESTNOSŤ	PVC GERFLOR MIPOLAM ELEGANCE PVC VYVEDENÁ 100 MM NA PODLAHU	29,64	UMÝVATEĽNÝ NÁTER MISTRAL KERAM.OBKLAD V.2000 MM	UMÝVATEĽNÝ NÁTER MISTRAL
411	SCHODY DO STROJOVNE VÝŤAHU	JESTV. OK –	3,02	UMÝVATEĽNÝ NÁTER MISTRAL	UMÝVATEĽNÝ NÁTER MISTRAL
412	POD SCHODISKOVÝ PRIESTOR	PVC GERFLOR MIPOLAM ELEGANCE PVC VYVEDENÁ 100 MM NA PODLAHU	4,85	UMÝVATEĽNÝ NÁTER MISTRAL	UMÝVATEĽNÝ NÁTER MISTRAL
413	SKLAD	PVC GERFLOR MIPOLAM ELEGANCE PVC VYVEDENÁ 100 MM NA PODLAHU	6,45	UMÝVATEĽNÝ NÁTER MISTRAL	PODHĽAD OWA COSMOS 68
414	VÝŤAH	JESTV.PVC GERFLOR JESTV.LIŠTA PVC	1,80	OBKLADOVÝ POZINK.PLECH	PODHĽAD Z POZINK.PLECH
415	VÝŤAH	JESTV.PVC GERFLOR JESTV.LIŠTA PVC	6,35	OBKLADOVÝ POZINK.PLECH	PODHĽAD Z POZINK.PLECH
416	2 LÔŽKOVÁ IZBA -DIEVČATÁ	PVC GERFLOR MIPOLAM ELEGANCE PVC VYVEDENÁ 100 MM NA PODLAHU	17,86	UMÝVATEĽNÝ NÁTER MISTRAL	UMÝVATEĽNÝ NÁTER MISTRAL
417	WC PAC.- DIEVČATÁ	PVC GERFLOR MIPOLAM ELEGANCE PVC VYVEDENÁ 100 MM NA PODLAHU	2,40	UMÝVATEĽNÝ NÁTER MISTRAL KERAM.OBKLAD V.2000 MM	PODHĽAD OWA COSMOS 68
418	WC PAC.- DIEVČATÁ	PVC GERFLOR MIPOLAM ELEGANCE PVC VYVEDENÁ 100 MM NA PODLAHU	2,40	UMÝVATEĽNÝ NÁTER MISTRAL KERAM.OBKLAD V.2000 MM	PODHĽAD OWA COSMOS 68
419	2 LÔŽKOVÁ IZBA-MATKA,DIEŤA	PVC GERFLOR MIPOLAM ELEGANCE PVC VYVEDENÁ 100 MM NA PODLAHU	16,60	UMÝVATEĽNÝ NÁTER MISTRAL	UMÝVATEĽNÝ NÁTER MISTRAL
420	MIESTNOSŤ TERAPIE PAC.	PVC GERFLOR MIPOLAM ELEGANCE PVC VYVEDENÁ 100 MM NA PODLAHU	19,67	UMÝVATEĽNÝ NÁTER MISTRAL KERAM.OBKLAD V.2000 MM	UMÝVATEĽNÝ NÁTER MISTRAL
421	MIESTNOSŤ TERAPIE PAC.	PVC GERFLOR MIPOLAM ELEGANCE PVC VYVEDENÁ 100 MM NA PODLAHU	19,31	UMÝVATEĽNÝ NÁTER MISTRAL KERAM.OBKLAD V.2000 MM	UMÝVATEĽNÝ NÁTER MISTRAL
422	2 LÔŽKOVÁ IZBA -MALÉ DETI	PVC GERFLOR MIPOLAM ELEGANCE PVC VYVEDENÁ 100 MM NA PODLAHU	19,23	UMÝVATEĽNÝ NÁTER MISTRAL KERAM.OBKLAD V.2000 MM	UMÝVATEĽNÝ NÁTER MISTRAL
423	2 LÔŽKOVÁ IZBA -MALÉ DETI	PVC GERFLOR MIPOLAM ELEGANCE PVC VYVEDENÁ 100 MM NA PODLAHU	19,43	UMÝVATEĽNÝ NÁTER MISTRAL KERAM.OBKLAD V.2000 MM	UMÝVATEĽNÝ NÁTER MISTRAL
424	MIESTNOSŤ TERAPIE PAC.	PVC GERFLOR MIPOLAM ELEGANCE PVC VYVEDENÁ 100 MM NA PODLAHU	40,52	UMÝVATEĽNÝ NÁTER MISTRAL KERAM.OBKLAD V.2000 MM	UMÝVATEĽNÝ NÁTER MISTRAL
425	MIESTNOSŤ TERAPIE PAC.	PVC GERFLOR MIPOLAM ELEGANCE PVC VYVEDENÁ 100 MM NA PODLAHU	19,73	UMÝVATEĽNÝ NÁTER MISTRAL KERAM.OBKLAD V.2000 MM	UMÝVATEĽNÝ NÁTER MISTRAL
426	2 LÔŽKOVÁ IZBA- CHLAPCI	PVC GERFLOR MIPOLAM ELEGANCE PVC VYVEDENÁ 100 MM NA PODLAHU	16,39	UMÝVATEĽNÝ NÁTER MISTRAL	UMÝVATEĽNÝ NÁTER MISTRAL
427	WC PAC.- CHLAPCI	PVC GERFLOR MIPOLAM ELEGANCE PVC VYVEDENÁ 100 MM NA PODLAHU	2,27	UMÝVATEĽNÝ NÁTER MISTRAL KERAM.OBKLAD V.2000 MM	PODHĽAD OWA COSMOS 68
428	WC PAC.- CHLAPCI	PVC GERFLOR MIPOLAM ELEGANCE PVC VYVEDENÁ 100 MM NA PODLAHU	2,40	UMÝVATEĽNÝ NÁTER MISTRAL KERAM.OBKLAD V.2000 MM	PODHĽAD OWA COSMOS 68
429	2 LÔŽKOVÁ IZBA- CHLAPCI	PVC GERFLOR MIPOLAM ELEGANCE PVC VYVEDENÁ 100 MM NA PODLAHU	16,60	UMÝVATEĽNÝ NÁTER MISTRAL	UMÝVATEĽNÝ NÁTER MISTRAL
430	2 LÔŽKOVÁ IZBA- CHLAPCI	PVC GERFLOR MIPOLAM ELEGANCE PVC VYVEDENÁ 100 MM NA PODLAHU	16,60	UMÝVATEĽNÝ NÁTER MISTRAL	UMÝVATEĽNÝ NÁTER MISTRAL
431	WC PAC.- CHLAPCI	PVC GERFLOR MIPOLAM ELEGANCE PVC VYVEDENÁ 100 MM NA PODLAHU	2,40	UMÝVATEĽNÝ NÁTER MISTRAL KERAM.OBKLAD V.2000 MM	PODHĽAD OWA COSMOS 68
432	WC PAC.- CHLAPCI	PVC GERFLOR MIPOLAM ELEGANCE PVC VYVEDENÁ 100 MM NA PODLAHU	2,40	UMÝVATEĽNÝ NÁTER MISTRAL KERAM.OBKLAD V.2000 MM	PODHĽAD OWA COSMOS 68
433	2 LÔŽKOVÁ IZBA- CHLAPCI	PVC GERFLOR MIPOLAM ELEGANCE PVC VYVEDENÁ 100 MM NA PODLAHU	17,86	UMÝVATEĽNÝ NÁTER MISTRAL	UMÝVATEĽNÝ NÁTER MISTRAL
434	VÝŤAH	JESTV.PVC GERFLOR JESTV.LIŠTA PVC	6,36	OBKLADOVÝ POZINK.PLECH	PODHĽAD Z POZINK.PLECH
435	VÝŤAH	JESTV.PVC GERFLOR JESTV.LIŠTA PVC	1,80	OBKLADOVÝ POZINK.PLECH	PODHĽAD Z POZINK.PLECH
436	KUCHYNKA	PVC GERFLOR TARASAFE ULTRA PVC VYVEDENÁ 100 MM NA PODLAHU	15,87	UMÝVATEĽNÝ NÁTER MISTRAL KERAM.OBKLAD V.2000 MM	PODHĽAD OWA COSMOS 68 + SÁDROKARTÓN DO VLH.PROSTR.
437	JEDÁLEŇ	PVC GERFLOR MIPOLAM ELEGANCE PVC VYVEDENÁ 100 MM NA PODLAHU	30,03	UMÝVATEĽNÝ NÁTER MISTRAL	UMÝVATEĽNÝ NÁTER MISTRAL
438	POD SCHODISKOVÝ PRIESTOR	PVC GERFLOR MIPOLAM ELEGANCE PVC VYVEDENÁ 100 MM NA PODLAHU	4,85	UMÝVATEĽNÝ NÁTER MISTRAL	UMÝVATEĽNÝ NÁTER MISTRAL
439	SCHODY DO STROJOVNE VÝŤAHU	JESTV. OK –	3,02	UMÝVATEĽNÝ NÁTER MISTRAL	UMÝVATEĽNÝ NÁTER MISTRAL
440	3 LÔŽKOVÁ IZBA- CHLAPCI	PVC GERFLOR MIPOLAM ELEGANCE PVC VYVEDENÁ 100 MM NA PODLAHU	19,38	UMÝVATEĽNÝ NÁTER MISTRAL KERAM.OBKLAD V.2000 MM	UMÝVATEĽNÝ NÁTER MISTRAL
441	3 LÔŽKOVÁ IZBA- CHLAPCI	PVC GERFLOR MIPOLAM ELEGANCE PVC VYVEDENÁ 100 MM NA PODLAHU	19,66	UMÝVATEĽNÝ NÁTER MISTRAL KERAM.OBKLAD V.2000 MM	UMÝVATEĽNÝ NÁTER MISTRAL
442	3 LÔŽKOVÁ IZBA- CHLAPCI	PVC GERFLOR MIPOLAM ELEGANCE PVC VYVEDENÁ 100 MM NA PODLAHU	19,66	UMÝVATEĽNÝ NÁTER MISTRAL KERAM.OBKLAD V.2000 MM	UMÝVATEĽNÝ NÁTER MISTRAL
443	ŠPINAVÉ PRÁDLO +BIOLOG.ODPAD	PVC GERFLOR MIPOLAM ELEGANCE PVC VYVEDENÁ 100 MM NA PODLAHU	6,35	UMÝVATEĽNÝ NÁTER MISTRAL KERAM.OBKLAD V.2000 MM	PODHĽAD OWA COSMOS 68
444	PREDSIEŇ+WC ZAM.	PVC GERFLOR MIPOLAM ELEGANCE PVC VYVEDENÁ 100 MM NA PODLAHU	2,31	UMÝVATEĽNÝ NÁTER MISTRAL KERAM.OBKLAD V.2000 MM	PODHĽAD OWA COSMOS 68
445	UPRATOVAČKA	PVC GERFLOR MIPOLAM ELEGANCE PVC VYVEDENÁ 100 MM NA PODLAHU	2,32	UMÝVATEĽNÝ NÁTER MISTRAL KERAM.OBKLAD V.2000 MM	PODHĽAD OWA COSMOS 68
446	SCHODISKO	JESTV.KERAM.DLAŽBA+LIATE TERACO JESTV.KERAMICKÝ SOKLÍK	19,91	UMÝVATEĽNÝ NÁTER MISTRAL	UMÝVATEĽNÝ NÁTER MISTRAL
447	CHODBA	PVC GERFLOR MIPOLAM ELEGANCE PVC VYVEDENÁ 100 MM NA PODLAHU	108,91	UMÝVATEĽNÝ NÁTER MISTRAL	PODHĽAD OWA COSMOS 68
448	CHODBA	PVC GERFLOR MIPOLAM ELEGANCE PVC VYVEDENÁ 100 MM NA PODLAHU	59,40	UMÝVATEĽNÝ NÁTER MISTRAL	PODHĽAD OWA COSMOS 68
449	CHODBA	PVC GERFLOR MIPOLAM ELEGANCE PVC VYVEDENÁ 100 MM NA PODLAHU	77,22	UMÝVATEĽNÝ NÁTER MISTRAL	PODHĽAD OWA COSMOS 68
450	MIESTNOSŤ PSYCHOLÓGA	PVC GERFLOR MIPOLAM ELEGANCE PVC VYVEDENÁ 100 MM NA PODLAHU	14,27	UMÝVATEĽNÝ NÁTER MISTRAL KERAM.OBKLAD V.2000 MM	UMÝVATEĽNÝ NÁTER MISTRAL
451	KÚPEĽŇA PAC.- CHLAPCI	PVC GERFLOR TARASAFE ULTRA PVC VYVEDENÁ 100 MM NA PODLAHU	9,62	UMÝVATEĽNÝ NÁTER MISTRAL KERAM.OBKLAD V.2800 MM	PODHĽAD ZO SÁDROKARTÓNU DO VLHKÉHO PROSTREDIA
452	PREDSIEŇ+WC PAC.-CHLAPCI	PVC GERFLOR MIPOLAM ELEGANCE PVC VYVEDENÁ 100 MM NA PODLAHU	9,91	UMÝVATEĽNÝ NÁTER MISTRAL KERAM.OBKLAD V.2000 MM	PODHĽAD OWA COSMOS 68
453	VYŠETROVŇA	PVC GERFLOR MIPOLAM ELEGANCE PVC VYVEDENÁ 100 MM NA PODLAHU	19,92	UMÝVATEĽNÝ NÁTER MISTRAL KERAM.OBKLAD V.2000 MM	UMÝVATEĽNÝ NÁTER MISTRAL
454	INŠPEKČNÁ IZBA LEKÁROV	PVC GERFLOR MIPOLAM ELEGANCE PVC VYVEDENÁ 100 MM NA PODLAHU	9,58	UMÝVATEĽNÝ NÁTER MISTRAL KERAM.OBKLAD V.2000 MM	UMÝVATEĽNÝ NÁTER MISTRAL
455	CHODBA + NÁVŠTEVY	PVC GERFLOR MIPOLAM ELEGANCE PVC VYVEDENÁ 100 MM NA PODLAHU	11,30	UMÝVATEĽNÝ NÁTER MISTRAL	UMÝVATEĽNÝ NÁTER MISTRAL
456	SCHODISKO	JESTV.KERAM.DLAŽBA+LIATE TERACO JESTV.KERAMICKÝ SOKLÍK	20,32	UMÝVATEĽNÝ NÁTER MISTRAL	UMÝVATEĽNÝ NÁTER MISTRAL
457	SKLAD	PVC GERFLOR MIPOLAM ELEGANCE PVC VYVEDENÁ 100 MM NA PODLAHU	6,63	UMÝVATEĽNÝ NÁTER MISTRAL	UMÝVATEĽNÝ NÁTER MISTRAL
458	LEKÁRI	PVC GERFLOR MIPOLAM ELEGANCE PVC VYVEDENÁ 100 MM NA PODLAHU	9,84	UMÝVATEĽNÝ NÁTER MISTRAL KERAM.OBKLAD V.2000 MM	UMÝVATEĽNÝ NÁTER MISTRAL
459	ČISTÉ PRÁDLO	PVC GERFLOR MIPOLAM ELEGANCE PVC VYVEDENÁ 100 MM NA PODLAHU	4,62	UMÝVATEĽNÝ NÁTER MISTRAL	UMÝVATEĽNÝ NÁTER MISTRAL
460	ČISTIACA MIESTNOSŤ	PVC GERFLOR MIPOLAM ELEGANCE PVC VYVEDENÁ 100 MM NA PODLAHU	9,84	UMÝVATEĽNÝ NÁTER MISTRAL KERAM.OBKLAD V.2000 MM	UMÝVATEĽNÝ NÁTER MISTRAL
461	KÚPEĽŇA ZAM.	PVC GERFLOR MIPOLAM ELEGANCE PVC VYVEDENÁ 100 MM NA PODLAHU	5,13	UMÝVATEĽNÝ NÁTER MISTRAL KERAM.OBKLAD V.2800 MM	PODHĽAD ZO SÁDROKARTÓNU DO VLHKÉHO PROSTREDIA
462	WC PAC.	PVC GERFLOR MIPOLAM ELEGANCE PVC VYVEDENÁ 100 MM NA PODLAHU	4,28	UMÝVATEĽNÝ NÁTER MISTRAL KERAM.OBKLAD V.2000 MM	PODHĽAD OWA COSMOS 68
463	LEKÁRI	PVC GERFLOR MIPOLAM ELEGANCE PVC VYVEDENÁ 100 MM NA PODLAHU	9,84	UMÝVATEĽNÝ NÁTER MISTRAL KERAM.OBKLAD V.2000 MM	UMÝVATEĽNÝ NÁTER MISTRAL
464	DENNÁ MIESTNOSŤ	PVC GERFLOR MIPOLAM ELEGANCE PVC VYVEDENÁ 100 MM NA PODLAHU	9,84	UMÝVATEĽNÝ NÁTER MISTRAL KERAM.OBKLAD V.2000 MM	UMÝVATEĽNÝ NÁTER MISTRAL
465	MIESTNOSŤ SESTIER	PVC GERFLOR MIPOLAM ELEGANCE PVC VYVEDENÁ 100 MM NA PODLAHU	14,97	UMÝVATEĽNÝ NÁTER MISTRAL KERAM.OBKLAD V.2000 MM	UMÝVATEĽNÝ NÁTER MISTRAL
466	2 LÔŽKOVÁ IZBA -IZOLAČKA	PVC GERFLOR MIPOLAM ELEGANCE PVC VYVEDENÁ 100 MM NA PODLAHU	16,89	UMÝVATEĽNÝ NÁTER MISTRAL KERAM.OBKLAD V.2000 MM	UMÝVATEĽNÝ NÁTER MISTRAL
467	SCHODISKO	JESTV.KERAM.DLAŽBA+LIATE TERACO JESTV.KERAMICKÝ SOKLÍK	20,32	UMÝVATEĽNÝ NÁTER MISTRAL	UMÝVATEĽNÝ NÁTER MISTRAL
468	CHODBA	PVC GERFLOR MIPOLAM ELEGANCE PVC VYVEDENÁ 100 MM NA PODLAHU	11,30	UMÝVATEĽNÝ NÁTER MISTRAL	UMÝVATEĽNÝ NÁTER MISTRAL
469	MIESTNOSŤ NÁVŠTEV	PVC GERFLOR MIPOLAM ELEGANCE PVC VYVEDENÁ 100 MM NA PODLAHU	9,58	UMÝVATEĽNÝ NÁTER MISTRAL KERAM.OBKLAD V.2000 MM	UMÝVATEĽNÝ NÁTER MISTRAL
470	SKLAD	PVC GERFLOR MIPOLAM ELEGANCE PVC VYVEDENÁ 100 MM NA PODLAHU	4,07	UMÝVATEĽNÝ NÁTER MISTRAL	UMÝVATEĽNÝ NÁTER MISTRAL
471	2 LÔŽKOVÁ IZBA -DIEVČATÁ	PVC GERFLOR MIPOLAM ELEGANCE PVC VYVEDENÁ 100 MM NA PODLAHU	15,39	UMÝVATEĽNÝ NÁTER MISTRAL KERAM.OBKLAD V.2000 MM	UMÝVATEĽNÝ NÁTER MISTRAL
472	PREDSIEŇ+WC PAC.-CHLAPCI	PVC GERFLOR MIPOLAM ELEGANCE PVC VYVEDENÁ 100 MM NA PODLAHU	9,91	UMÝVATEĽNÝ NÁTER MISTRAL KERAM.OBKLAD V.2000 MM	PODHĽAD OWA COSMOS 68
473	KÚPEĽŇA PAC.- CHLAPCI	PVC GERFLOR TARASAFE ULTRA PVC VYVEDENÁ 100 MM NA PODLAHU	9,62	UMÝVATEĽNÝ NÁTER MISTRAL KERAM.OBKLAD V.2800 MM	PODHĽAD ZO SÁDROKARTÓNU DO VLHKÉHO PROSTREDIA
474	CHODBA	PVC GERFLOR MIPOLAM ELEGANCE PVC VYVEDENÁ 100 MM NA PODLAHU	4,20	UMÝVATEĽNÝ NÁTER MISTRAL	PODHĽAD OWA COSMOS 68
475	ŠATŇA PAC.	PVC GERFLOR MIPOLAM ELEGANCE PVC VYVEDENÁ 100 MM NA PODLAHU	14,44	UMÝVATEĽNÝ NÁTER MISTRAL	UMÝVATEĽNÝ NÁTER MISTRAL

LEGENDA HMÔT

☐	JESTVUJÚCE MURIVO
▦	MURIVO Z TEHÁL YTONG, BIELY
▨	SÁDROKARTÓNOVÁ PRIEČKA HR.150 MM, VYPLNENÁ NABISLOM HR.120 MM

POZNÁMKA

- SKLADBY PODLÁH PRE JEDNOTLIVÉ MIESTNOSTI SÚ PODROBNE ROZPÍSANÉ NA AS-9
- VÝKAZ ZÁMOČNÍCKYCH PRÁC, OKIEN, DVERÍ, ZASKLENÝCH STIEN, KUCH.LINIEK, POZRI AS-9
- PODHĽADY SÚ VYKRESLENÉ A VYKÁZANÉ NA AS-6,7
- FAREBNÉ RIEŠENIE INTERIÉRU STIEN A PODLÁH SA UPRESNÍ NA STAVBE S INVESTOROM

AUTOR	ING.HRUŠOVSKÝ	VYPRACOVAL	ING.HRUŠOVSKÝ	GRAFIA ING.DUŠAN HRUŠOVSKÝ AUTORIZOVANÝ STAVEBNÝ INŽINIER JAKOBYHO 4, KOŠICE TEL. 0905 450 402 mail: hrusovsky.hrusovsky@gmail.com
ZODP.PROJ.	ING.HRUŠOVSKÝ	KONTROLA	ING.HRUŠOVSKÝ	
KRAJ	PREŠOVSKÝ	MIESTO	PREŠOV	
INVESTOR	FAKULTNÁ NEMOCNICA J.A.REIMANA PREŠOV, HOLLÉHO 14, PREŠOV			
STAVBA	STAVEBNÉ ÚPRAVY PEDOPSYCHIATRIE - IV.NP PSYCHIATRICKÁ NEMOCNICA FNSP J.A.REIMANA, HOLLÉHO 14, PREŠOV			ZÁK.Č. 01042018
ČÍS.P.S./OBJ. 01	NÁZOV P.S./OBJ. PSYCHIATRICKÁ NEMOCNICA			STUPEŇ RP FORMÁT 26A4 DÁTUM IV.2018
PROFESIA AS	VÝKRES PÔDORYS IV.NP - NOVÝ STAV			MIERKA 1:50 ČÍSLO VÝKRESU AS-4