


PÔDORYS STRECHY – BÚRACIE PRÁCE + NOVÝ STAV

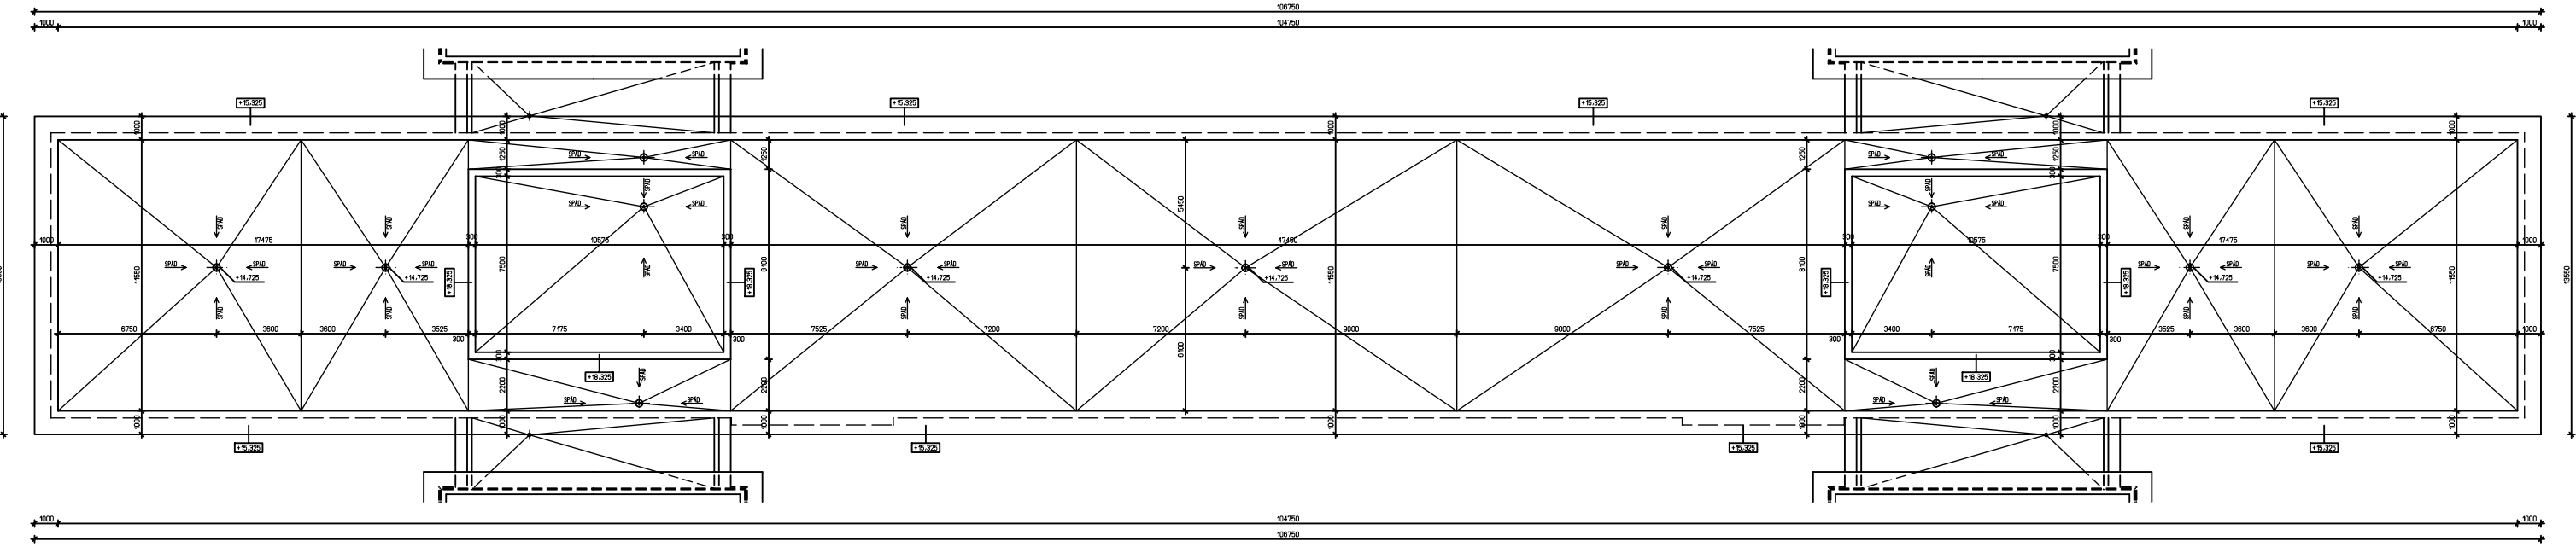

BÚRACIE PRÁCE + NOVÝ STAV

- DEMONTOVAŤ STREŠNÉ VPUSTY - 11 KS
- OPRAVA JESTVUJÚCEJ POVLAKOVEJ KRYTINY - cca 50M2 - DEMONTÁŽ + MONTÁŽ

POZNÁMKY

- NA RÚRY ZTI - VYTIAHNÚŤ FÓLIU SIKA HR.1,5MM

PODĽA VYHLAŠKY MŽP SR č.284/2001 Z.z. VZNIKNÚ PRI BÚRACÍCH PRÁČACH NASLEDOVNÉ ODPADY:

17 09 04 ZMIEŠANÉ ODPADY ZO STAVIEB A DEMOLÁCIÍ INÉ AKO UVEDENÉ V 17 09 01, 17 09 02, A 17 09 03 - 0,3t

AUTOR	ING.HRUŠOVSKÝ	VYPRACOVAL	ING.HRUŠOVSKÝ	<div>GRAFIA</div> <div>ING.DUŠAN HRUŠOVSKÝ</div> <div>AUTORIZOVANÝ STAVEBNÝ INŽINIER</div> <div>JAKOBYHO 4, KOŠICE</div> <div>TEL. 0905 450 402</div> <div>mail: hrusovsky.hrusovsky@gmail.com</div>	
ZODP.PROJ.	ING.HRUŠOVSKÝ	KONTROLA	ING.HRUŠOVSKÝ		
KRAJ	PREŠOVSKÝ	MIESTO	PREŠOV		
INVESTOR	FAKULTNÁ NEMOCNICA J.A.REIMANA PREŠOV, HOLLÉHO 14, PREŠOV				
STAVBA	STAVEBNÉ ÚPRAVY PEDOPSYCHIATRIE - IV.NP PSYCHIATRICKÁ NEMOCNICA FNSP J.A.REIMANA, HOLLÉHO 14, PREŠOV				
ČÍS.P.S./OBJ.	NÁZOV P.S./OBJ.			ZÁK.Č.	0 104 20 18
O 1	PSYCHIATRICKÁ NEMOCNICA			STUPEŇ	RP
				FORMÁT	2A4
				DÁTUM	IV.20 18
PROFESIA	V Ý K R E S			MIERKA	ČÍSLO VÝKRESU
AS	PÔDORYS STRECHY - BÚRACIE PRÁCE + NOVÝ STAV			AS-8	