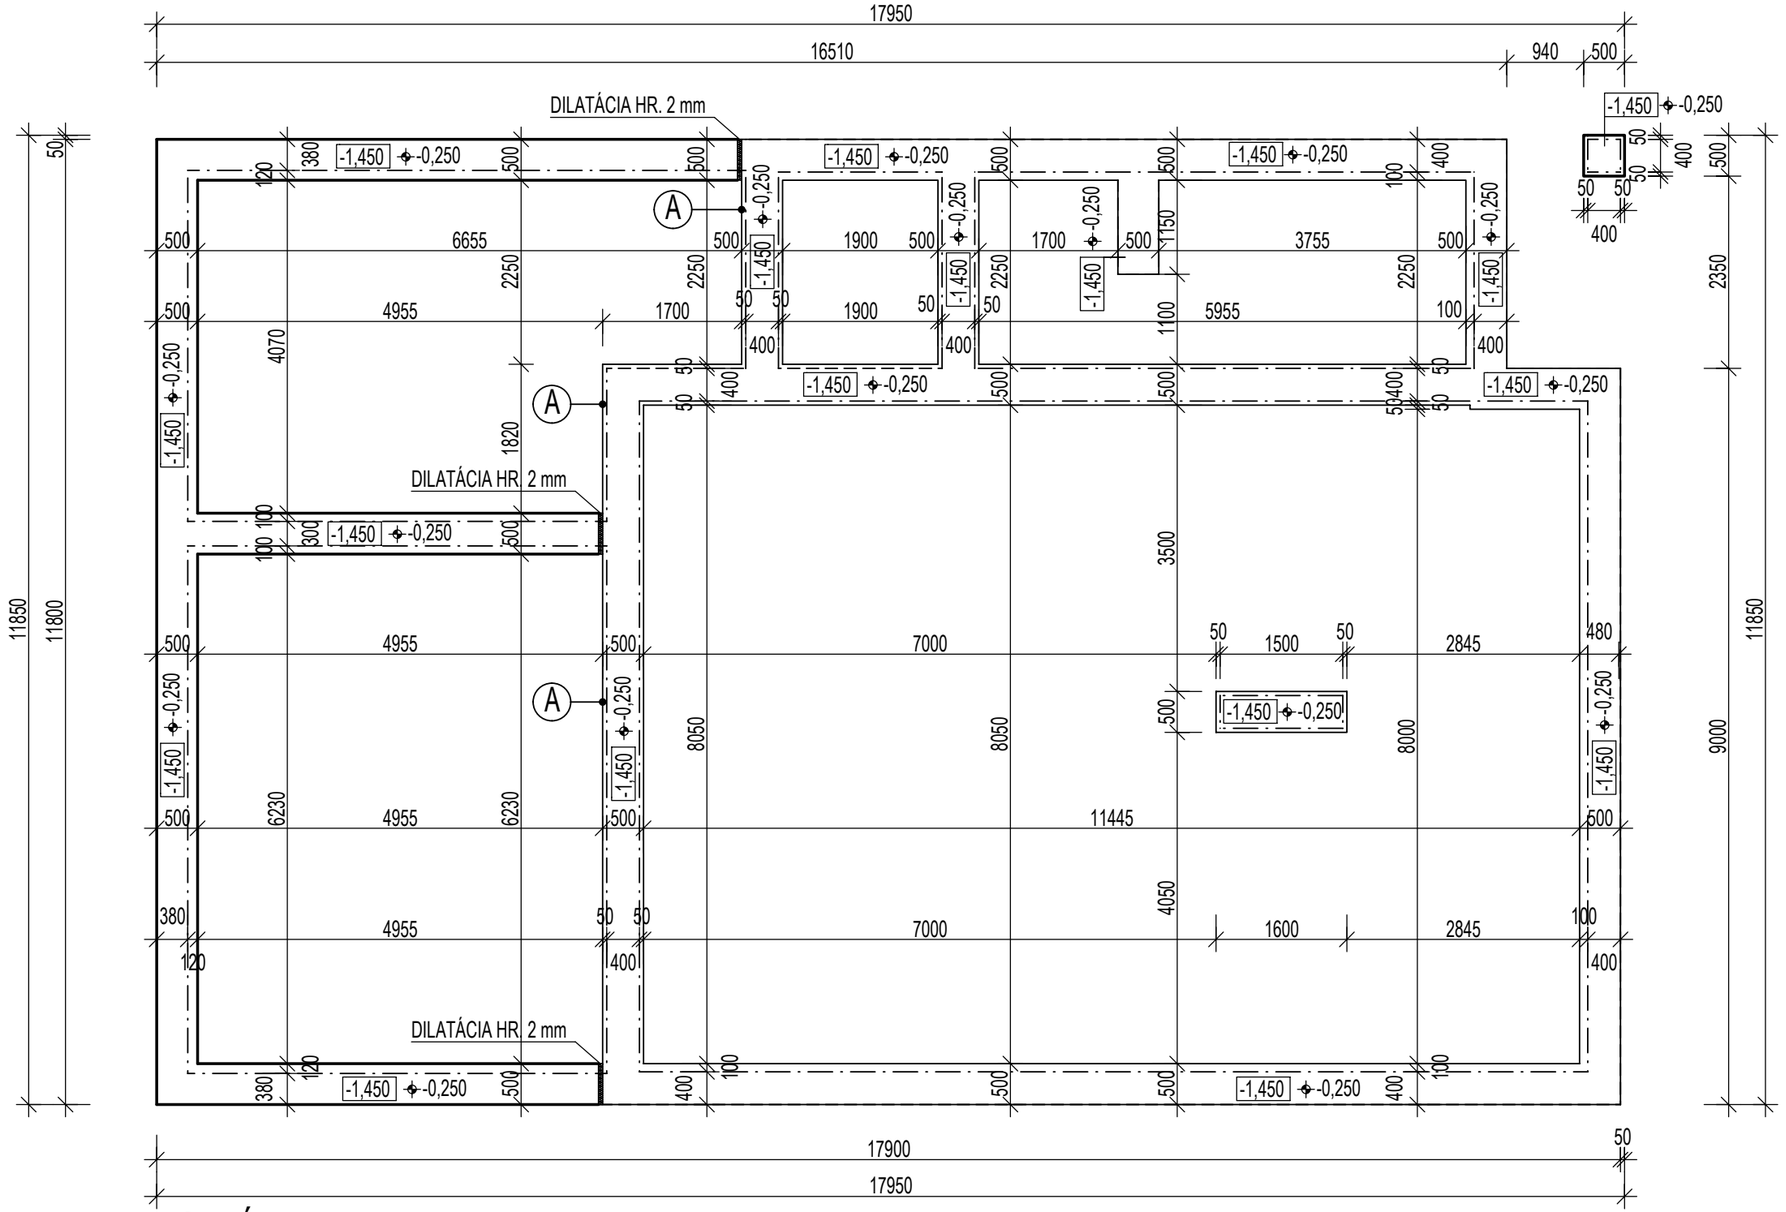

POZNÁMKA:

- ZÁKLADOVÉ PÁSY PREVIESŤ Z PROSTÉHO BETÓNU C20/25
- MIN. HĹBKA ZALOŽENIA 0,5 m POD RASTLÝ TERÉN
- POD ZÁKLADMI PREVIESŤ ŠTRKOVÉ LÔŽKO HR. 150 mm ZHUTNENÉ NA ID = 0,9
- PRI BETONÁŽI PRI NÍZKYCH TEPLOTÁCH CHRÁNIŤ ZÁKLADOVÚ ŠKÁRU PRED ZAMRZNUTÍM
- KEĎ NEBOL K DISPOZÍCII GEOLOGICKÝ PRIESKUM, JE POTREBNÉ PO UKONČENÍ VÝKOPOVÝCH PRÁC PRIZVAŤ PROJEKTANTA STATIKY ZA ÚČELOM POSÚDENIA ODKRYTEJ ZÁKLADOVEJ ŠKÁRY
- PRI NEVHODNEJ ÚNOSNOSTI ZEMINY JE POTREBNÉ NÁVRH ZÁKLADOVÝCH KONŠTRUKCIÍ PREHODNOTIŤ A NADIMENZOVAŤ ICH NA KONKRÉTNE ZÁKLADOVÉ POMERY
- PRI ZISTENÍ SPODNEJ VODY V ZÁKLADOVEJ ŠKÁRE JE NUTNÉ PRIZVAŤ PROJEKTANTA ZA ÚČELOM POSÚDENIA JEJ VPLYVU NA ZÁKLADOVÉ KONŠTRUKCIE
- PRI ZMENE ÚROVNE UPRAVOVANÉHO TERÉNU JE NUTNÉ UMIESTNIŤ ZÁKLADOVÚ ŠKÁRU DO NEZÁMRZNEJ HĹBKY MIN. 1000 mm POD UPRAVENÝ TERÉN

Ⓐ OPRAVA ZÁKLADU- ZOSILNENIE ZÁKLADU DEBNIACIMI TVAROVKAMI PEBEC H20

-1,450 -0,250 KÓTA HORNEJ HRANY ZÁKLADU

KÓTA DOLNEJ HRANY ZÁKLADU

stavba:	**REKONŠTRUKCIA, PRÍSTAVBA A NADSTAVBA OBECNÉHO ÚRADU V PODHORANOCH** pozemok p. č. 101/2, Podhorany			
investor:	Obecný úrad	zodp. projektant:	ING. Štefan VILGA	
stupeň:	PROJEKT PRE STAVBNÉ POVOLENIE	dátum:	11/ 2017	číslo výkresu: **2**
výkres:	Pôdorys základov - nový stav	mierka:	1 : 75	