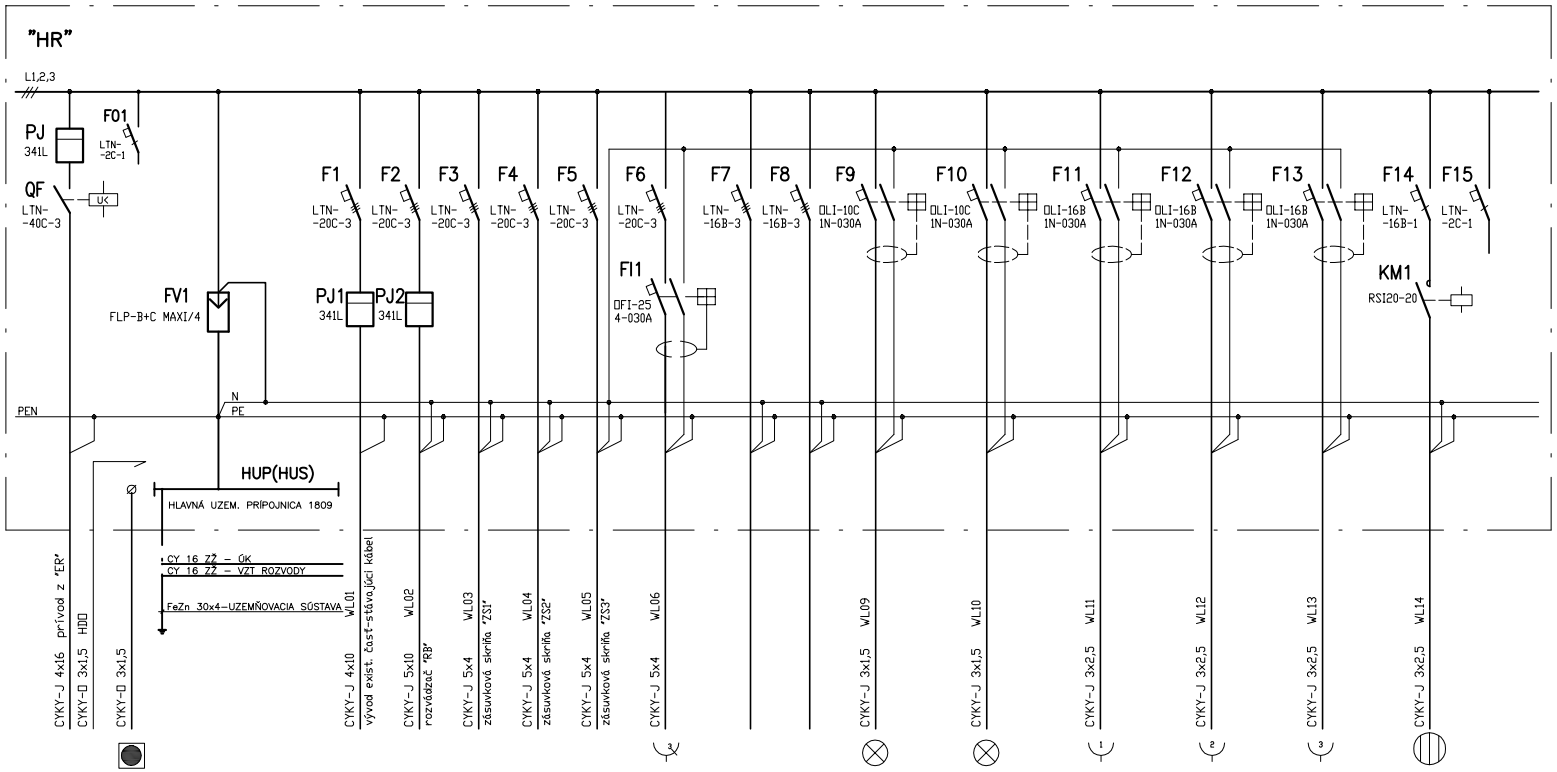

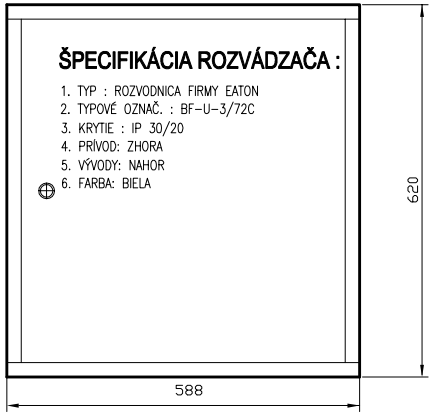

ČÍSLO PARÉ

Napäťová sústava: 3+PE+N, 50Hz, 230/400V, TN–S
Ochrana pred úrazom elektrickým prúdom podla STN 33 2000–4–41:
–ochrana pred úrazom el.prúdom v normálnej prevádzke (412):
ochrana izolovaním živých častí, ochrana zábranami alebo krytmi,
doplnková ochrana prúdovými chráničmi
–ochrana pred úrazom el.prúdom pri poruche (413):
ochrana samočinným odpojením napájania, pospájaním

A-ING. PROJEKT JÁN POTOMA
NÁMESTIE Š.N.HÝROŠA 12
034 01 RUŽOMBEROK

HLAVNÝ INŽINIER	Ing. Ján Potoma
ZODP. PROJEKTANT	Ing. Peter Lopeň
VYPRACOVAL	Ing. Peter Lopeň
INVESTOR	Štátne lesy TANAPu, Tatranská Lomnica

NÁZOV A MIESTO STAVBY

DVOJÚČELOVÝ OBJEKT, HABOVKA

obec Habovka

ZÁK. ČÍSLO	41-60-17
PROFESIA	ELEKTRO
DÁTUM	01. 2018
FORMÁT	1 x A4
MIERKA	----

NÁZOV VÝKRESU	STAV.OBJEKT	STUPEŇ PD	Č.VÝKRESU
ROZVÁDZAČ "HR"	SO.01	PpSP,RP	E-03