



Schéma zapojenia vykurovacích telies

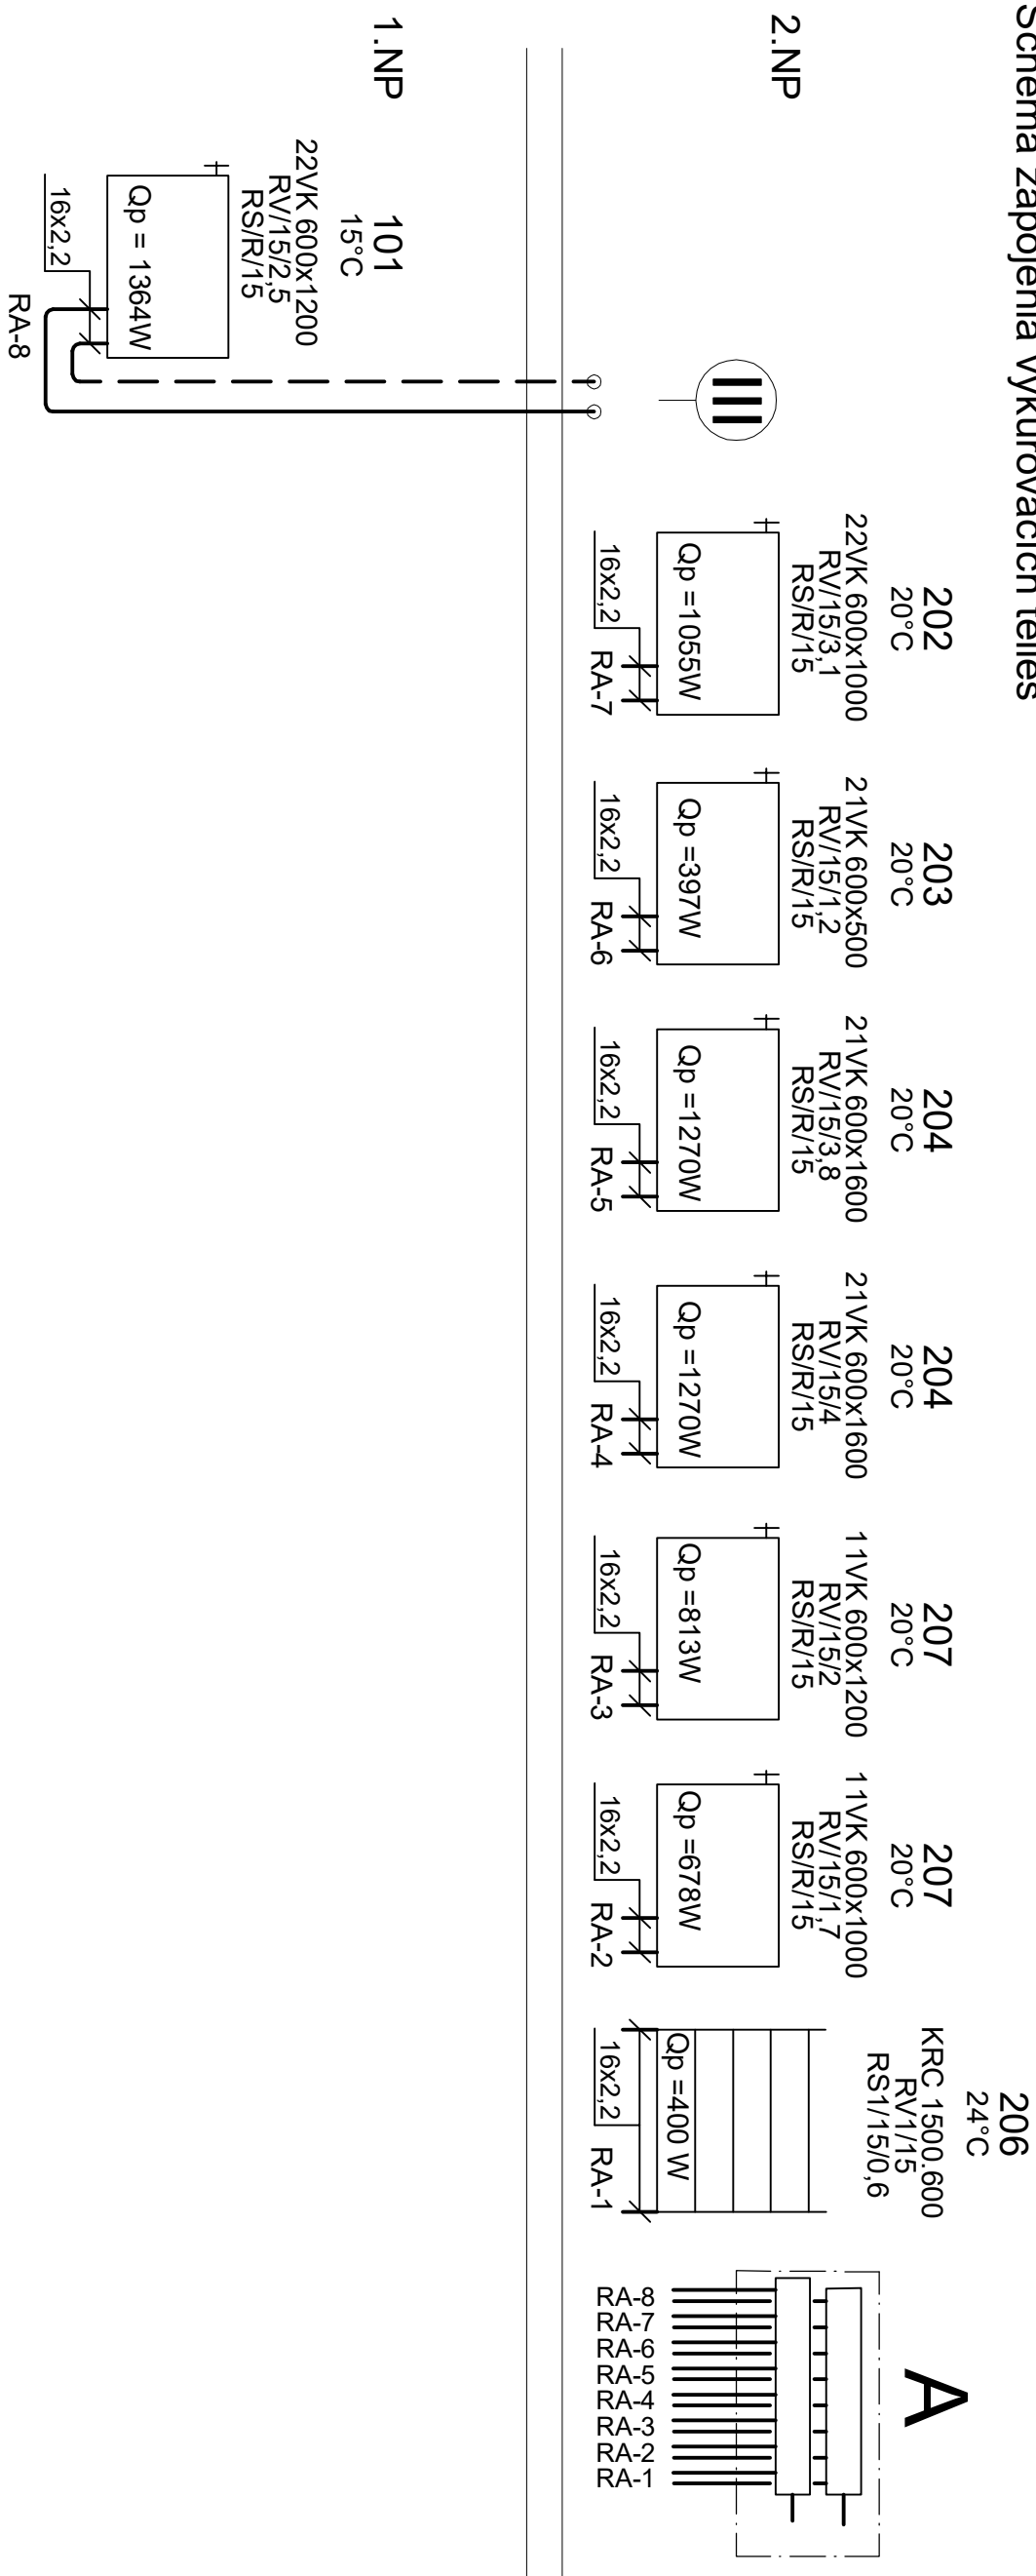

Pôdorys 2.NP

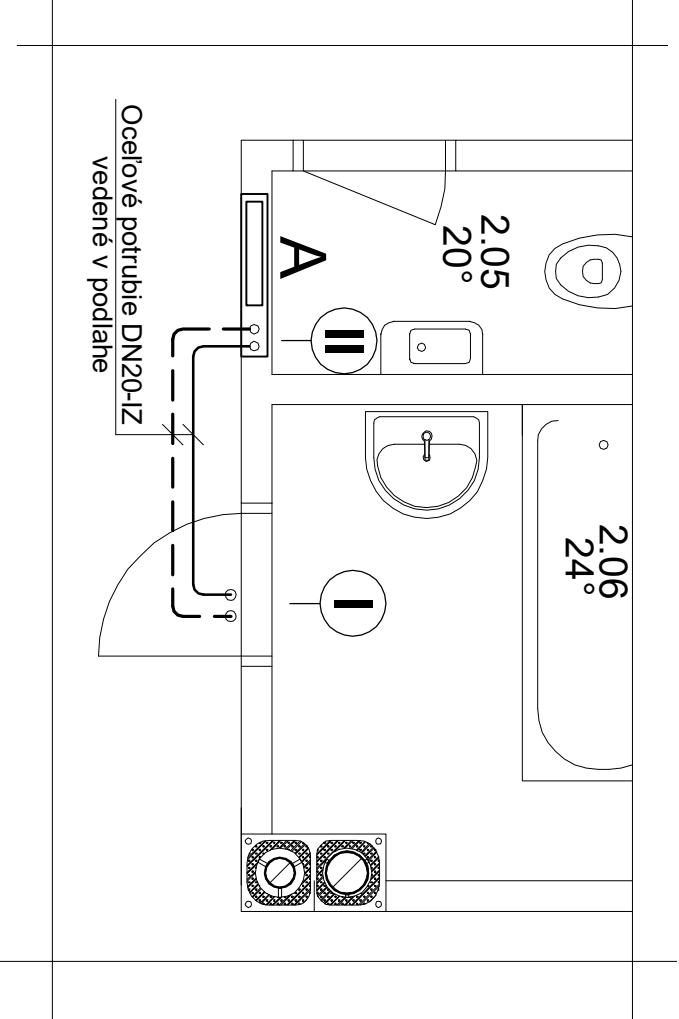

LEGENDA:  
ŠPECIFIKÁCIA ZARIADENIA:

pozní výkres č.01  
pozní výkres č.02

ČÍSLO PARÉ

<div>A-PROJEKT</div> <div>ING. JÁN POTOMA</div>		HLAVNÝ INŽINIER		Ing. JÁN POTOMA		
NÁMESTIE Š.N.HYROŠA 12 034 01 RUŽOMBEROK		ZODP. PROJEKTANT		Ing. Juraj Baran		
		VYPRACOVAL		Ing. Rastislav Kováč		
		INVESTOR		Štátne lesy TANAPu, Tatranská Lomnica		
NÁZOV A MIESTO STAVBY				ZÁK. ČÍSLO		41-60-17
DVOJÚČELOVÝ OBJEKT, HABOVKA				PROFESIA		Výkurovanie
				DÁTUM		01. 2018
				FORMÁT		2 x A4
				MIERKA		
obec Habovka						
NÁZOV VÝKRESU		STAVEBNÝ OBJEKT		STUPEŇ PD		Č. VÝKRESU
Schéma zapojenia vykurovacích telies rozdeľovača A, vedenie potrubia na 2.NP		SO 01		PpSP, RP		05