| | | | | |
|---|---|---|---|---|
| KATASTER | Habovka | | | |
| PARCELNÉ ČÍSLA | | | | |
| DRUH POVRCHU | dláždený rigol | nespevnený terén | štrk | |
| VZDIALENOSŤ ŠACHIET | 15.98 | 9.60 | 3.92 | |
| OZNAČENIE ŠACHIET | KŠ | Š1/90.0° | Š2/270.0° | KU |

SMEROVÉ POMERY

LEGENDA ČIAR

PôVODNÝ TERÉN

UPRAVENÝ TERÉN

MIERKA 1:200/100

# PRÍPOJKA SPLAŠKOVEJ KANALIZÁCIE




| | | | | | | | | | | | | | |
|---|---|---|---|---|---|---|---|---|---|---|---|---|---|
| KÓTA UPRAVENÉHO TERÉNU | | | | | | | 735.29 | 735.09 | 735.11 | 735.18 | 735.24 | | 735.30 |
| HĹBKA DNA POTRUBIA | 1.40 | 1.21 | 1.13 | 1.02 | 1.09 | 1.21 | 1.20 | 1.07 | 0.98 | 0.94 | 0.93 | | 0.98 |
| KÓTA DNA POTRUBIA | 733.77 | 733.80 | 733.86 | 733.89 | 733.90 | 733.91 | 733.97 | 734.05 | 734.09 | 734.12 | 734.15 | 734.22 | 734.28 | 734.36 |
| KÓTA PôVODNÉHO TERÉNU | 735.17 | 735.01 | 734.99 | 734.91 | | | 735.06 | 735.26 | 735.29 | 735.20 | 735.13 | 735.16 | 735.21 | 735.34 |
| POROVNÁVACIA ROVINA | | | | | | | | | | | | | | |
| STANIČENIE [km/m] | 1.36 | | 4.27 | 5.75 | 6.46 | 7.07 | 10.07 | 13.98 | 15.98 | 17.68 | 18.94 | 22.31 | 25.58 | 29.50 |
| | 0.0 | | | | | | | | | | | | | 0.02950 |

| | |
|---|---|
| PROFIL[mm]-MATERIÁL-DĹŽKA[m] | DN150-PVC HLADKÉ RÚRY-29.50 |
| SKLON[promile]-DĹŽKA[m] | 20.0-29.50 |
| ULOŽENIE POTRUBIA | piesok |
| KAPACITNÝ PRIETOK[l/s]-RYCHLOSŤ[m/s] | 32.5-1.84 |

# VZOROVÝ PRIEČNY REZ ULOŽENIA POTRUBIA DN150

M1:25

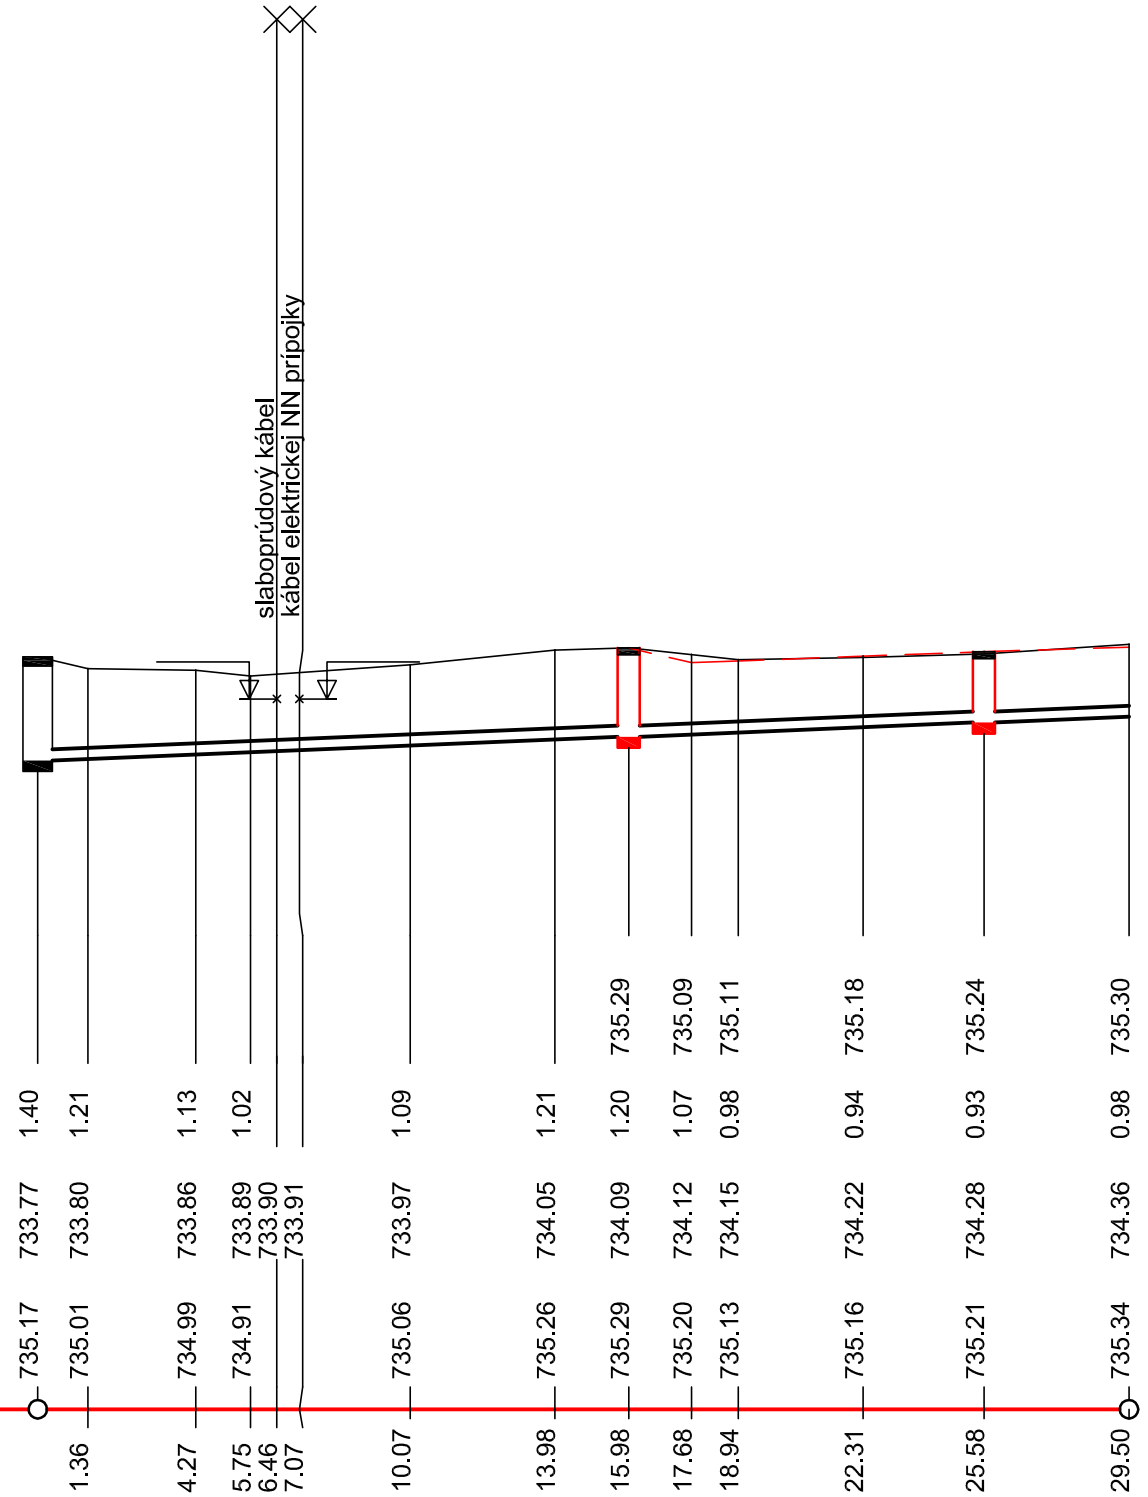


PARÉ

**VŠETKY ROZMERY KONTROLOVAŤ NA STAVBE !**

A-PROJEKT ING. JÁN POTOMA
NÁMESTIE Š.N.HÝROŠA 12
034 01 RUŽOMBEROK

| | |
|---|---|
| HLAVNÝ INŽINIER | Ing. Ján Potoma |
| ZODP. PROJEKTANT | Ing. Viera Brestovská |
| VYPRACOVAL | Ing. Viera Brestovská |
| INVESTOR | Štátne lesy TANAPu, Tatranská Lomnica |

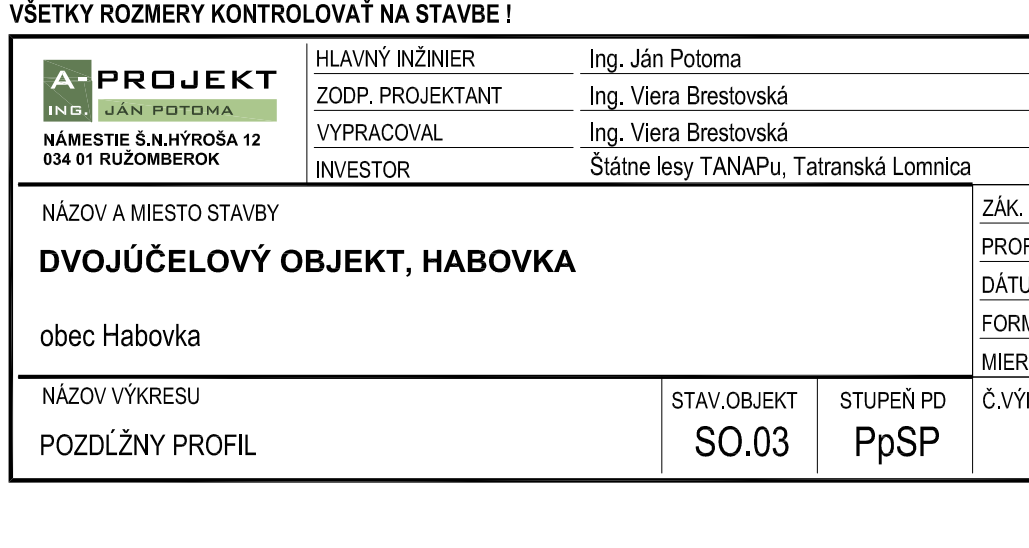S

NÁZOV A MIESTO STAVBY

**DVOJÚČELOVÝ OBJEKT, HABOVKA**

obec Habovka

| | |
|---|---|
| ZÁK. ČÍSLO | 41-60-17 |
| PROFESIA | VH |
| DÁTUM | 01. 2018 |
| FORMÁT | 3 x A4 |
| MIERKA | 1:25 |

| NÁZOV VÝKRESU | STAV.OBJEKT | STUPEŇ PD | Č.VÝKRESU |
|---|---|---|---|
| POZDĹŽNY PROFIL | SO.03 | PpSP | 2 |