


# PRIEČNY REZ RYHOU M 1:25

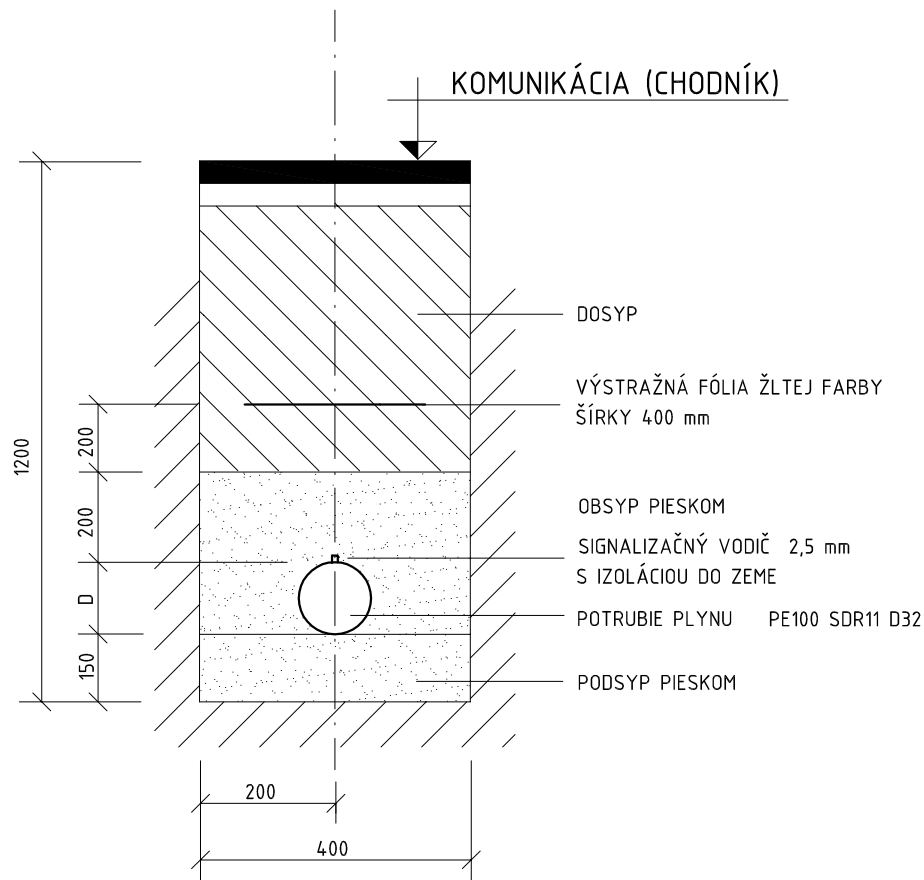

ČÍSLO PARÉ

A- PROJEKT

ING. JÁN POTOMA

NÁMESTIE Š.N.HÝROŠA 12  
034 01 RUŽOMBEROK

HLAVNÝ INŽINIER

Ing. JÁN POTOMA

ZODP. PROJEKTANT

Ing. ANTON TURAN

VYPRACOVAL

Ing. ANTON TURAN

INVESTOR

Štátne lesy TANAPu, Tatranská Lomnica

NÁZOV A MIESTO  
STAVBY

**DVOJÚČELOVÝ OBJEKT, HABOVKA**

obec Habovka

ZÁK. ČÍSLO 41-60-17

PROFESIA PLYN

DÁTUM 01. 2018

FORMÁT ISO A4

MIERKA 1:25

NÁZOV VÝKRESU

PRIEČNY REZ RYHOU  
STL PRIPOJOVACIEHO PLYNOVODU

STAVEBNÝ OBJEKT

**SO 04a**

STUPEŇ PD

**PpSP,RP**

Č.VÝKRESU

**03**

A4