


POHL'AD ZAPOJENIA RaMZ M 1:10

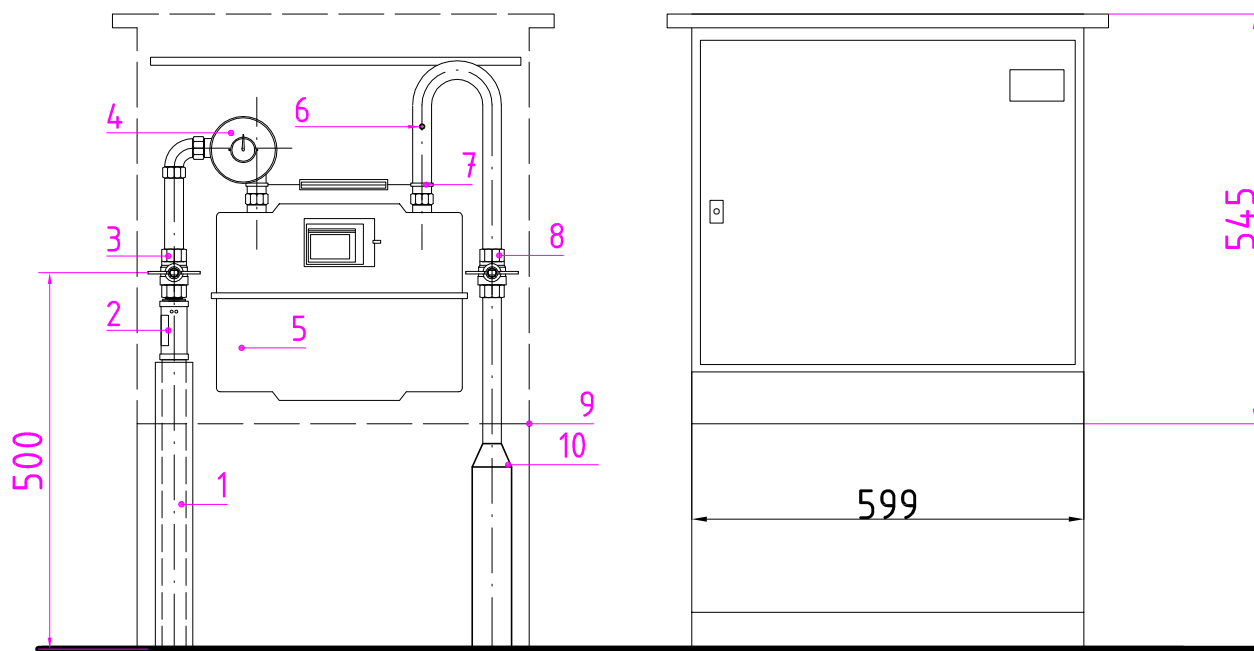

1. STL PRIPOJOVACÍ PLYNOVOD PE 100 SDR 11 D32, PN 0,3 MPa
2. USTN PRECHODKA PE 100 SDR 11 D 32/DN 25
3. HUP GU DN 25
4. RTP FISHER FRANCE L B10
5. PLYNOMER G6 BK 6T
6. NASTAVITELNÁ ROZPERKA
7. ODFUK DN 10
8. GU DN 25 OPZ
9. DOMOVÁ SKRINKA REGULAR WIZARD W 600 PLUS
10. REDUKCIA DN25/DN40, RÚRA DN40 IZOL. BRALENOM 11 353.1

ČÍSLO PARÉ

A-PROJEKT

ING. JÁN POTOMA

NÁMESTIE Š.N. HYROŠA 12
034 01 RUŽOMBEROK

HLAVNÝ INŽINIER

Ing. JÁN POTOMA

ZODP. PROJEKTANT

Ing. ANTON TURAN

VYPRACOVAL

Ing. ANTON TURAN

INVESTOR

Štátne lesy TANAPu, Tatranská Lomnica

NÁZOV A MIESTO
STAVBY

DVOJÚČELOVÝ OBJEKT, HABOVKA

obec Habovka

NÁZOV VÝKRESU

POHL'AD ZAPOJENIA RaMZ
STL PRIPOJOVACIEHO PLYNOVODU

STAVEBNÝ OBJEKT

SO 04a

STUPEŇ PD

PpSP,RP

ZÁK. ČÍSLO 41-60-17

PROFESIA PLYN

DÁTUM 01. 2018

FORMÁT ISO A4

MIERKA 1:10

Č.VÝKRESU

05