


POHLAD ZAPOJENIA PODRUŽNÉHO MERACIEHO ZARIADENIA M 1:10

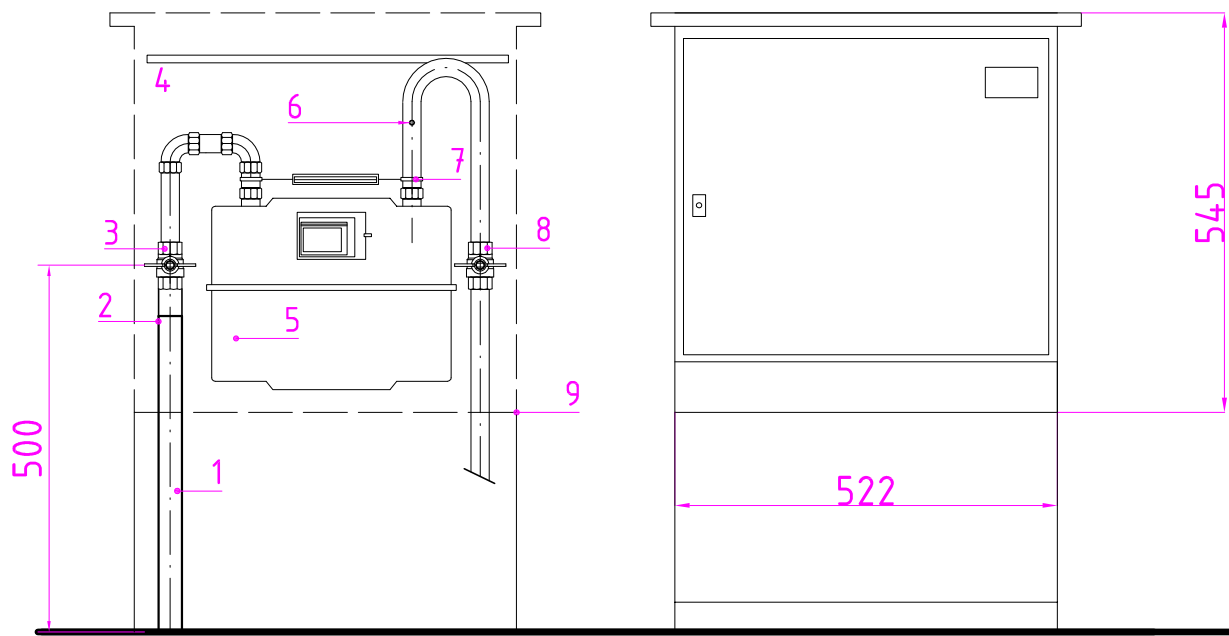

1. NTL PE POTRUBIE DN25 IZOLOLOVANÉ 11 353.1 PN2,1 KPa
2. BRALENOVÁ IZOLÁCIA S DENZOLENÝM NÁTEROM + PÁSKA
3. HUO - HLAVNÝ UZÁVER OBJEKTU GU DN 25
4. NASTAVITELNÁ KONZOLA (SÚČASŤ SKRINKY)
5. PLYNOMER G6 BK 6T - PODRUŽNÝ
6. NASTAVITELNÁ ROZPERKA PLYNOMERU
7. ODFUK DN 10
8. GU DN 25 OPZ
9. DOMOVÁ SKRINKA REGULAR WIZARD W500 PLUS

ČÍSLO PARÉ

A- PROJEKT

ING. JÁN POTOMA

NÁMESTIE Š.N.HÝROŠA 12
034 01 RUŽOMBEROK

HLAVNÝ INŽINIER

Ing. JÁN POTOMA

ZODP. PROJEKTANT

Ing. ANTON TURAN

VYPRACOVAL

Ing. ANTON TURAN

INVESTOR

Štátne lesy TANAPu, Tatranská Lomnica

NÁZOV A MIESTO
STAVBY

DVOJÚČELOVÝ OBJEKT, HABOVKA

obec Habovka

ZÁK. ČÍSLO 41-60-17

PROFESIA PLYN

DÁTUM 01. 2018

FORMÁT ISO A4

MIERKA 1:10

NÁZOV VÝKRESU

POHLAD ZAPOJENIA PODRUŽNÉHO
MERACIEHO ZARIADENIA

STAVEBNÝ OBJEKT

SO 04b

STUPEŇ PD

PpSP,RP

Č.VÝKRESU

04