


DISPOZICIA IV.NP

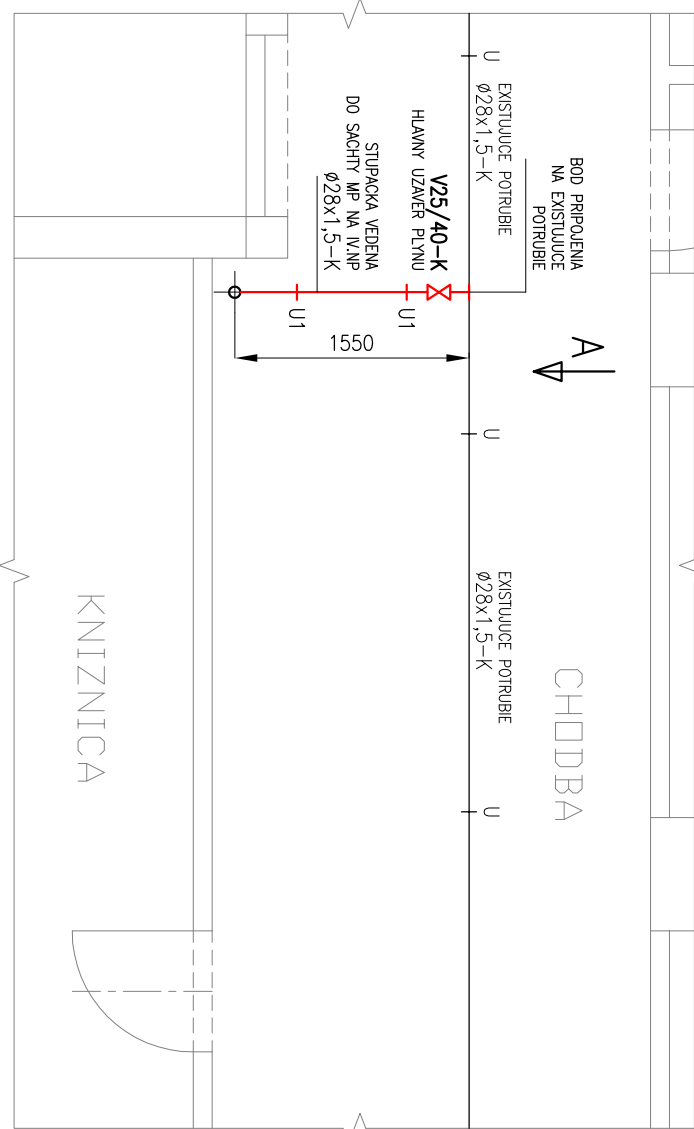

DISPOZICIA I.NP

POZNAMKY	
OZNAČENIE VENTILOVEJ SKRINE	
VS1-1	- PORADOVÉ ČÍSLO VENTILOVEJ SKRINE
VENTILOVÁ SKRINIA OBSAHUJE	
- POCET MEDICINÁLNYCH PLYNOV	
- OBLASTNÝ UZÁVER	
- MANOMETER	
- TLAKOVÝ SNÍMAC	
- NUDZOVÝ VSTUP	
LEGENDA MIESTNOSTI	
M.C.	NÁZOV MIESTNOSTI
419	2. LOŽKOVÁ IZBA – DIEVČATÁ
420	MIESTNOST TERAPIE PACIENTI
421	MIESTNOST TERAPIE PACIENTI
422	2. LOŽKOVÁ IZBA – MALE DETI
423	2. LOŽKOVÁ IZBA – MALE DETI
424	MIESTNOST TERAPIE PACIENTI
448	CHODBA
463	LEKÁRI
464	DEŇNÁ MIESTNOST
465	MIESTNOST SEŠTIER
466	2. LOŽKOVÁ IZBA – IZOLÁCKA

LEGENDA

- K – POTRUBIE KYSLIKA
- K – POTRUBIE KYSLIKA – EXISTUJUCE
- K – TERMINÁLNA JEDNOTKA – KYSLIK
- AKI – KLINICKÝ NUDZOVÝ ALARM – KYSLIK
- V – VENTIL
- VS – VENTILOVÁ SKRINIA
- – CHRÁNIČKA POTRUBIA V STENE
- UX – ULOŽENIE POTRUBIA
- TRASY POTRUBIA PRISPOSOBIT SITUACI NA STAVE, PO KONZULTACII S OSTATNIMI PROFESIAIMI
- PRESNE UMÍSTENIE ODBERŇCH MIEST PRISPOSOBIT POŽADOKAM TECHNOLOGIE

Výpracoval	ING.S.LUK	Veľ. projektu	ING.HRUŠOVSKÝ	Sada č.
Projektant	ING.S.LUK	Kontrola		
Investor	FAKULTNÁ NEMOCNICA J.A.REIMANA, PREŠOV, HOLLEHO 14, PREŠOV			
Miesto stavby	HOLLEHO 14, PREŠOV			
Parc. číslo				
Stavba	STAVEBNÉ ÚPRAVY PEDOPSYCHIATRIE – IV.NP PSYCHIATRICKÁ			
NEMOCNICA, FNŠP J.A.REIMANA, HOLLEHO 14, PREŠOV				
Objekt	SO 01 – PSYCHIATRICKÁ NEMOCNICA			
MEDICINÁLNE PLYNY				
Osoh	DISPOZICIA IV.NP			
Arch. č.	0618.01.MP			Výkr. č. 1

PROENTECH		Sada č.
PROJEKTOVÁ KANCELÁRIA		
Kancelária: Hronova 3, 040 01 Košice		
Telefón: 065 6398609		
e-mail: proentech@proentech.sk		
Stupeň RP		
Datum IV/2018		Kótované mm
Mierka 1:50, 250		Počet listov 4
Zák. č. 0618		Zmena 0