


3/PEN AC 400/230V 50Hz, TN-C  
 OCHRANA SAMOČINNÝM ODPOJENÍM NAPÁJANIA  
 PROSTREDIE:  
 VIĎ PROTOKOL VONKAJŠÍCH VPLYVOV

RE

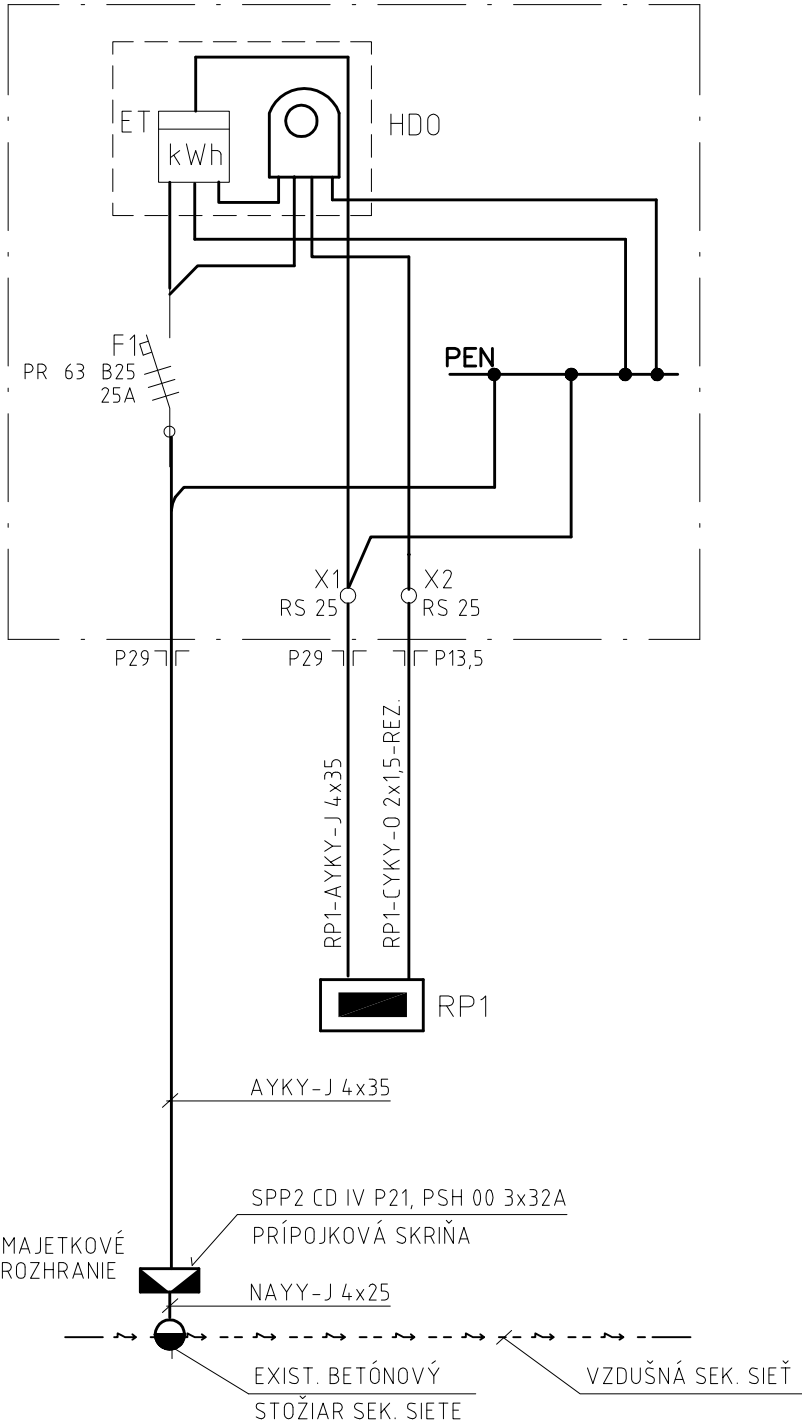

ELEKTROMEROVÁ SKRIŇA  
 OSADENÁ  
 NA VEREJNE PRÍSTUPNOM MIESTE  
 TYP : HASMA-PILIER  
 OZNAČENÁ RE  
 ROZMER:600x1415x220  
 PRÍVOD : SPODOM  
 VÝVOD: SPODOM  
 KRYTIE: IP44/20

Pi=15 kW  
 Ps=11 kW

### POZNÁMKA:

S001-NN PRÍPOJKA končí prípojkovou skriňou. Prípojková skriňa je súčasťou NN PRÍPOJKY a tvorí majetkové rozhranie medzi prevádzkovateľom distribučnej sústavy a odberateľom. Technické rozhranie tvoria výstupné svorky na poistkových spodkoch v prípojkovej skrini.

ZODP. PROJEKTANT	ING. PISARČÍK	STUPEŇ PROJEKT STAVBY	
PROJEKTANT			
KRESLIL			
INVESTOR Obec Jurské		DÁTUM 04/2016	ČÍSLO PARÉ
STAVBA Novostavba základnej školy v obci		FORMÁT A4	
MIESTO STAVBY: JURSKÉ parcela č. 293/3 a 293/10 OBJEKT : S001-NN PRÍPOJKA,S002-ODBERNÉ EL. ZARIADENIE		MIERKA -	
NÁZOV VÝKRESU ROZVÁDZAČ RE		ČÍSLO VÝKRESU	E 02

S002-ODBERNÉ EL. ZARIADENIE  
 S001-NN PRÍPOJKA