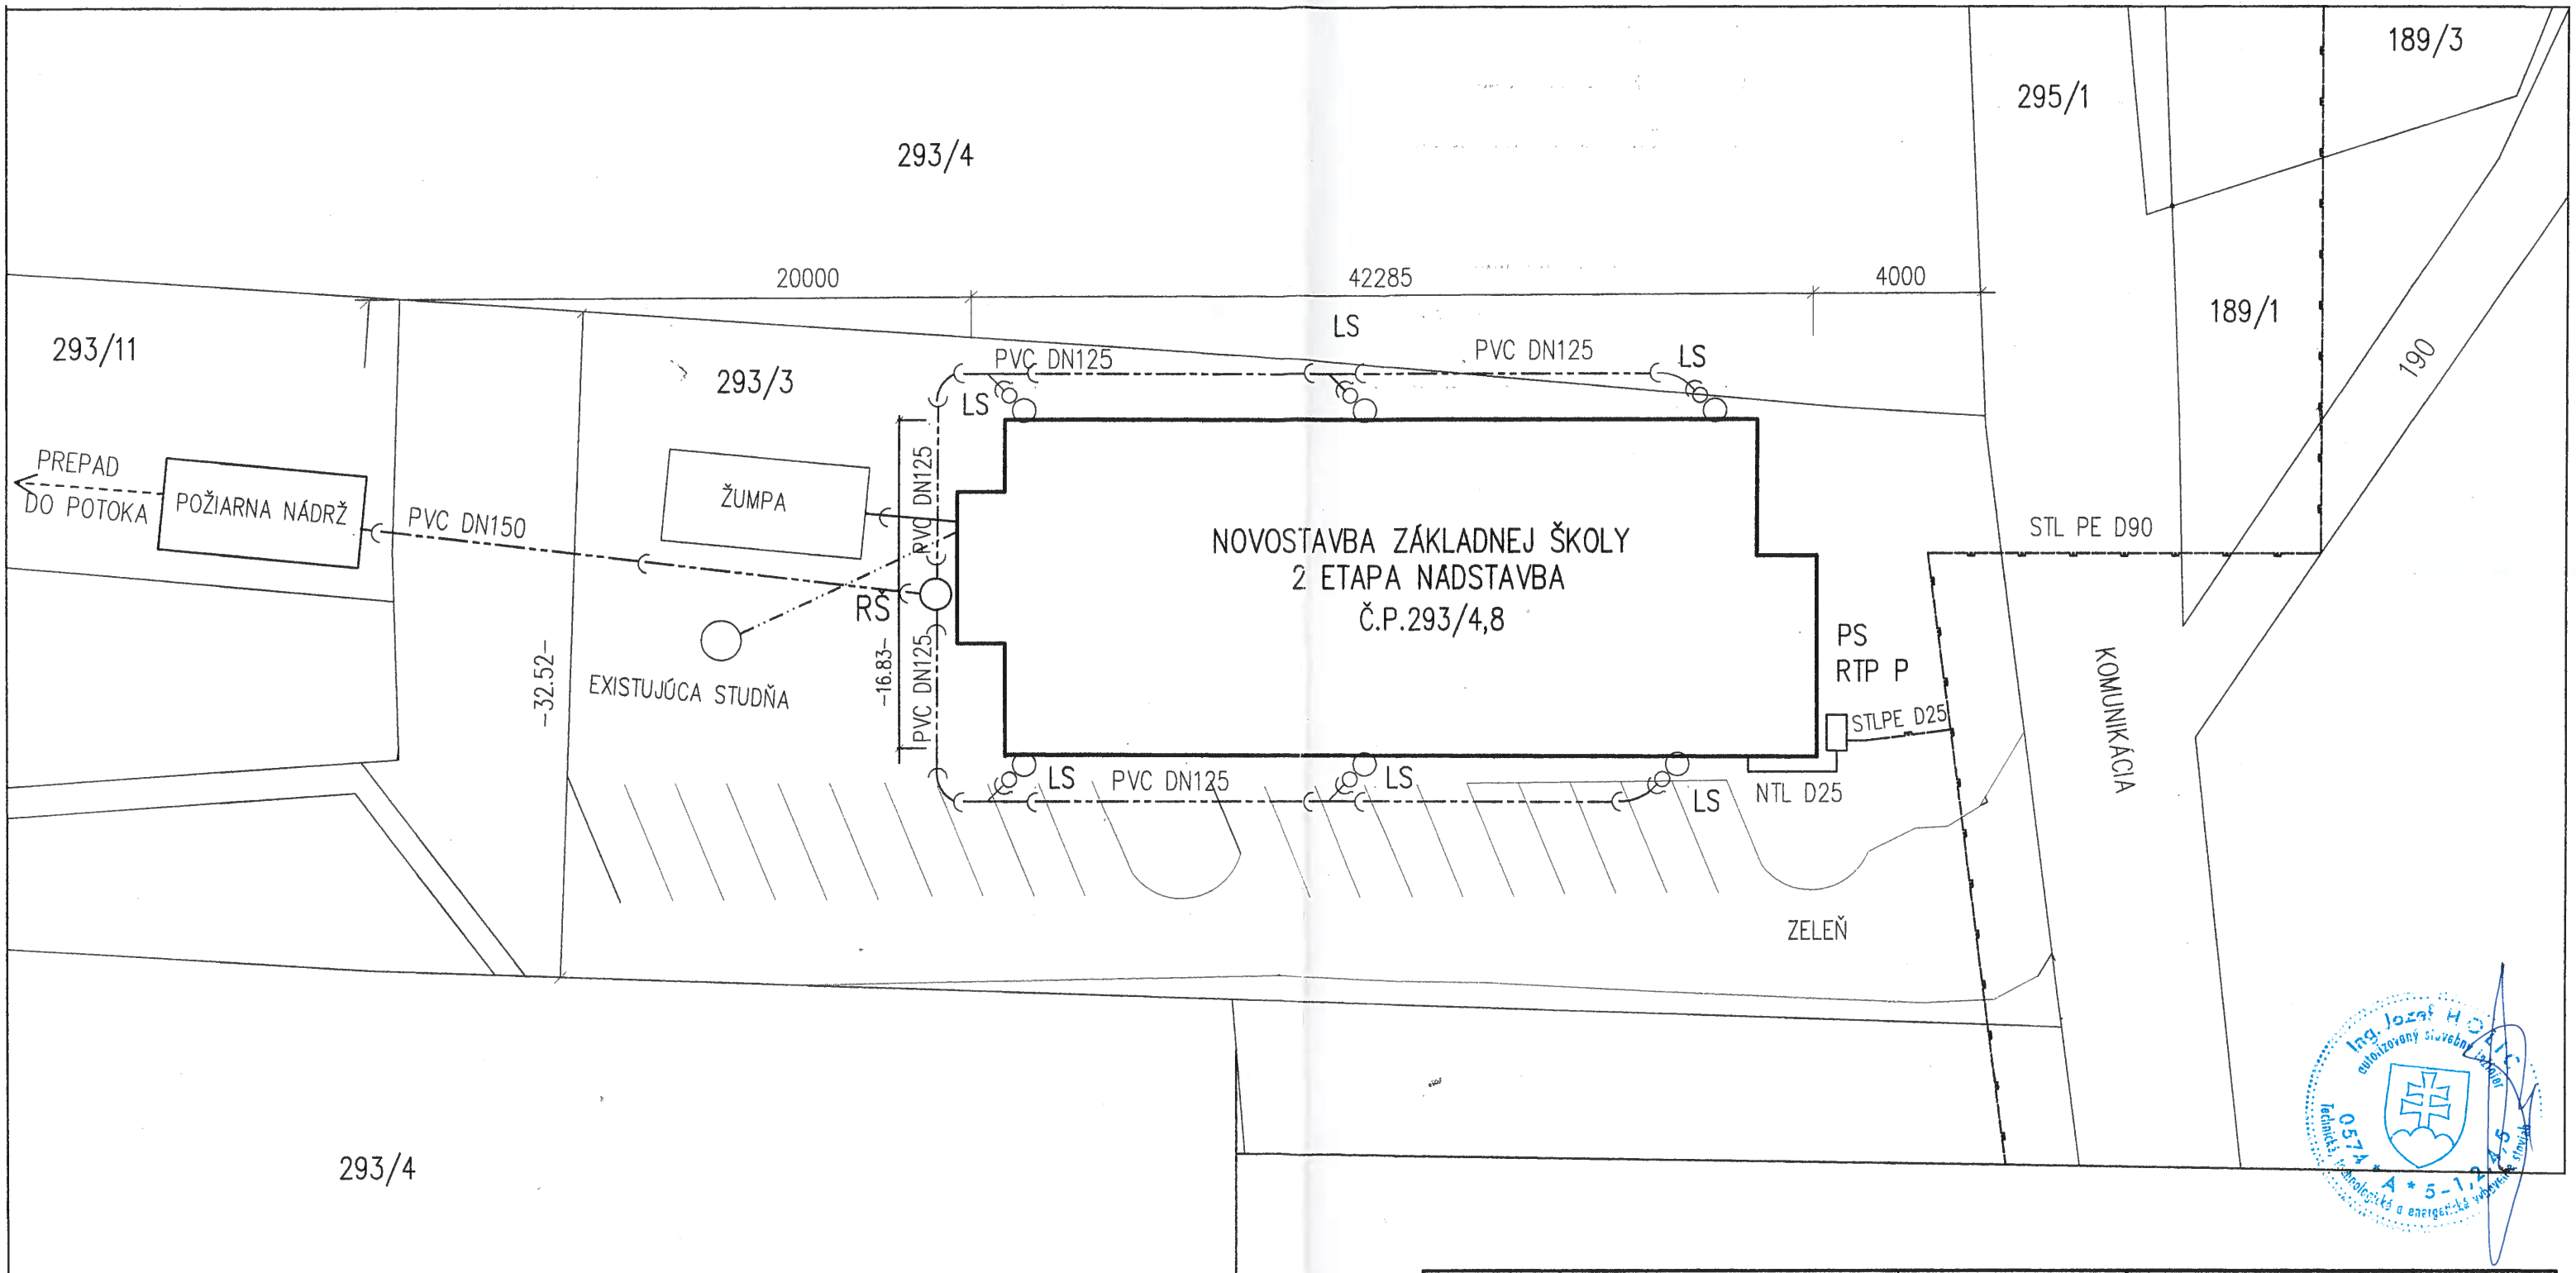

ZODP.PROJEKTANT:	PROJEKTANT:	VYPRACOVAL :
ING.JOZEF HOLIC	ING.JOZEF HOLIC	ING.JOZEF HOLIC
INVESTOR :	OBEC JURSKÉ	
NÁZOV STAVBY:	NOVOSTAVBA ZÁKLADNEJ ŠKOLY	
MIESTO:	2 ETAPA NADSTAVBA JURSKÉ	
	OBSAH: SITUÁCIA	

PROFPROJEKT
Tatranská 130
05952 STARÁ LESNÁ
IČO :11949678 DIČ :1031077927
tel. :052/4467254, 0903 648349

1
PARÉ Č.

STUPEŇ	PD PRE STAVEBNÉ POVOLENIE		
DÁTUM	JÓN 2017		
ZÁKAZKA	1726	FORMÁT	2 x A4
PLYNOFIKÁCIA			Č.VYKR. P–01
MIERKA	1:250		