


ZODPOVEDNÝ PROJEKTANT		Staráček Marián	<div><div>S a P O</div><div>Projektový Sanitár a Požiarnej Ochrany Závodská cesta 4 010 01 Zilina Tel: +42191645451 mobil: 0903/645 451 tel: 041/723 48 07 e-mail: sapos@staracek.sk</div></div>
VYPRACOVAL		Staráček Marián	
KONTROLOVAL/KOORDINÁTOR		MgA. Miroslav Kružel / Mg. Ján Kružel	
KOČKAN DESIGN		Autor návrhu	Miliučká
		Zodpovedný projektant	Ing. Ján Kružel
		Vpracoval	MgA. Miroslav Kružel
		Investor:	obec Veľké Rovné
Stupeň	Projekt pre RS	Názov stavby:	Prístavba a nadstavba objektu školskej jedálne
Dátum	Marec 2018		ZŠ Veľké Rovné - vytvorenie priestorov pre
Formát	2A4		MŠ s jedálňou
Profesia	Architektúra	Výkres:	
Mierka	1:100		Pôdorys 2.n.p.
			Č. výkresu: 3

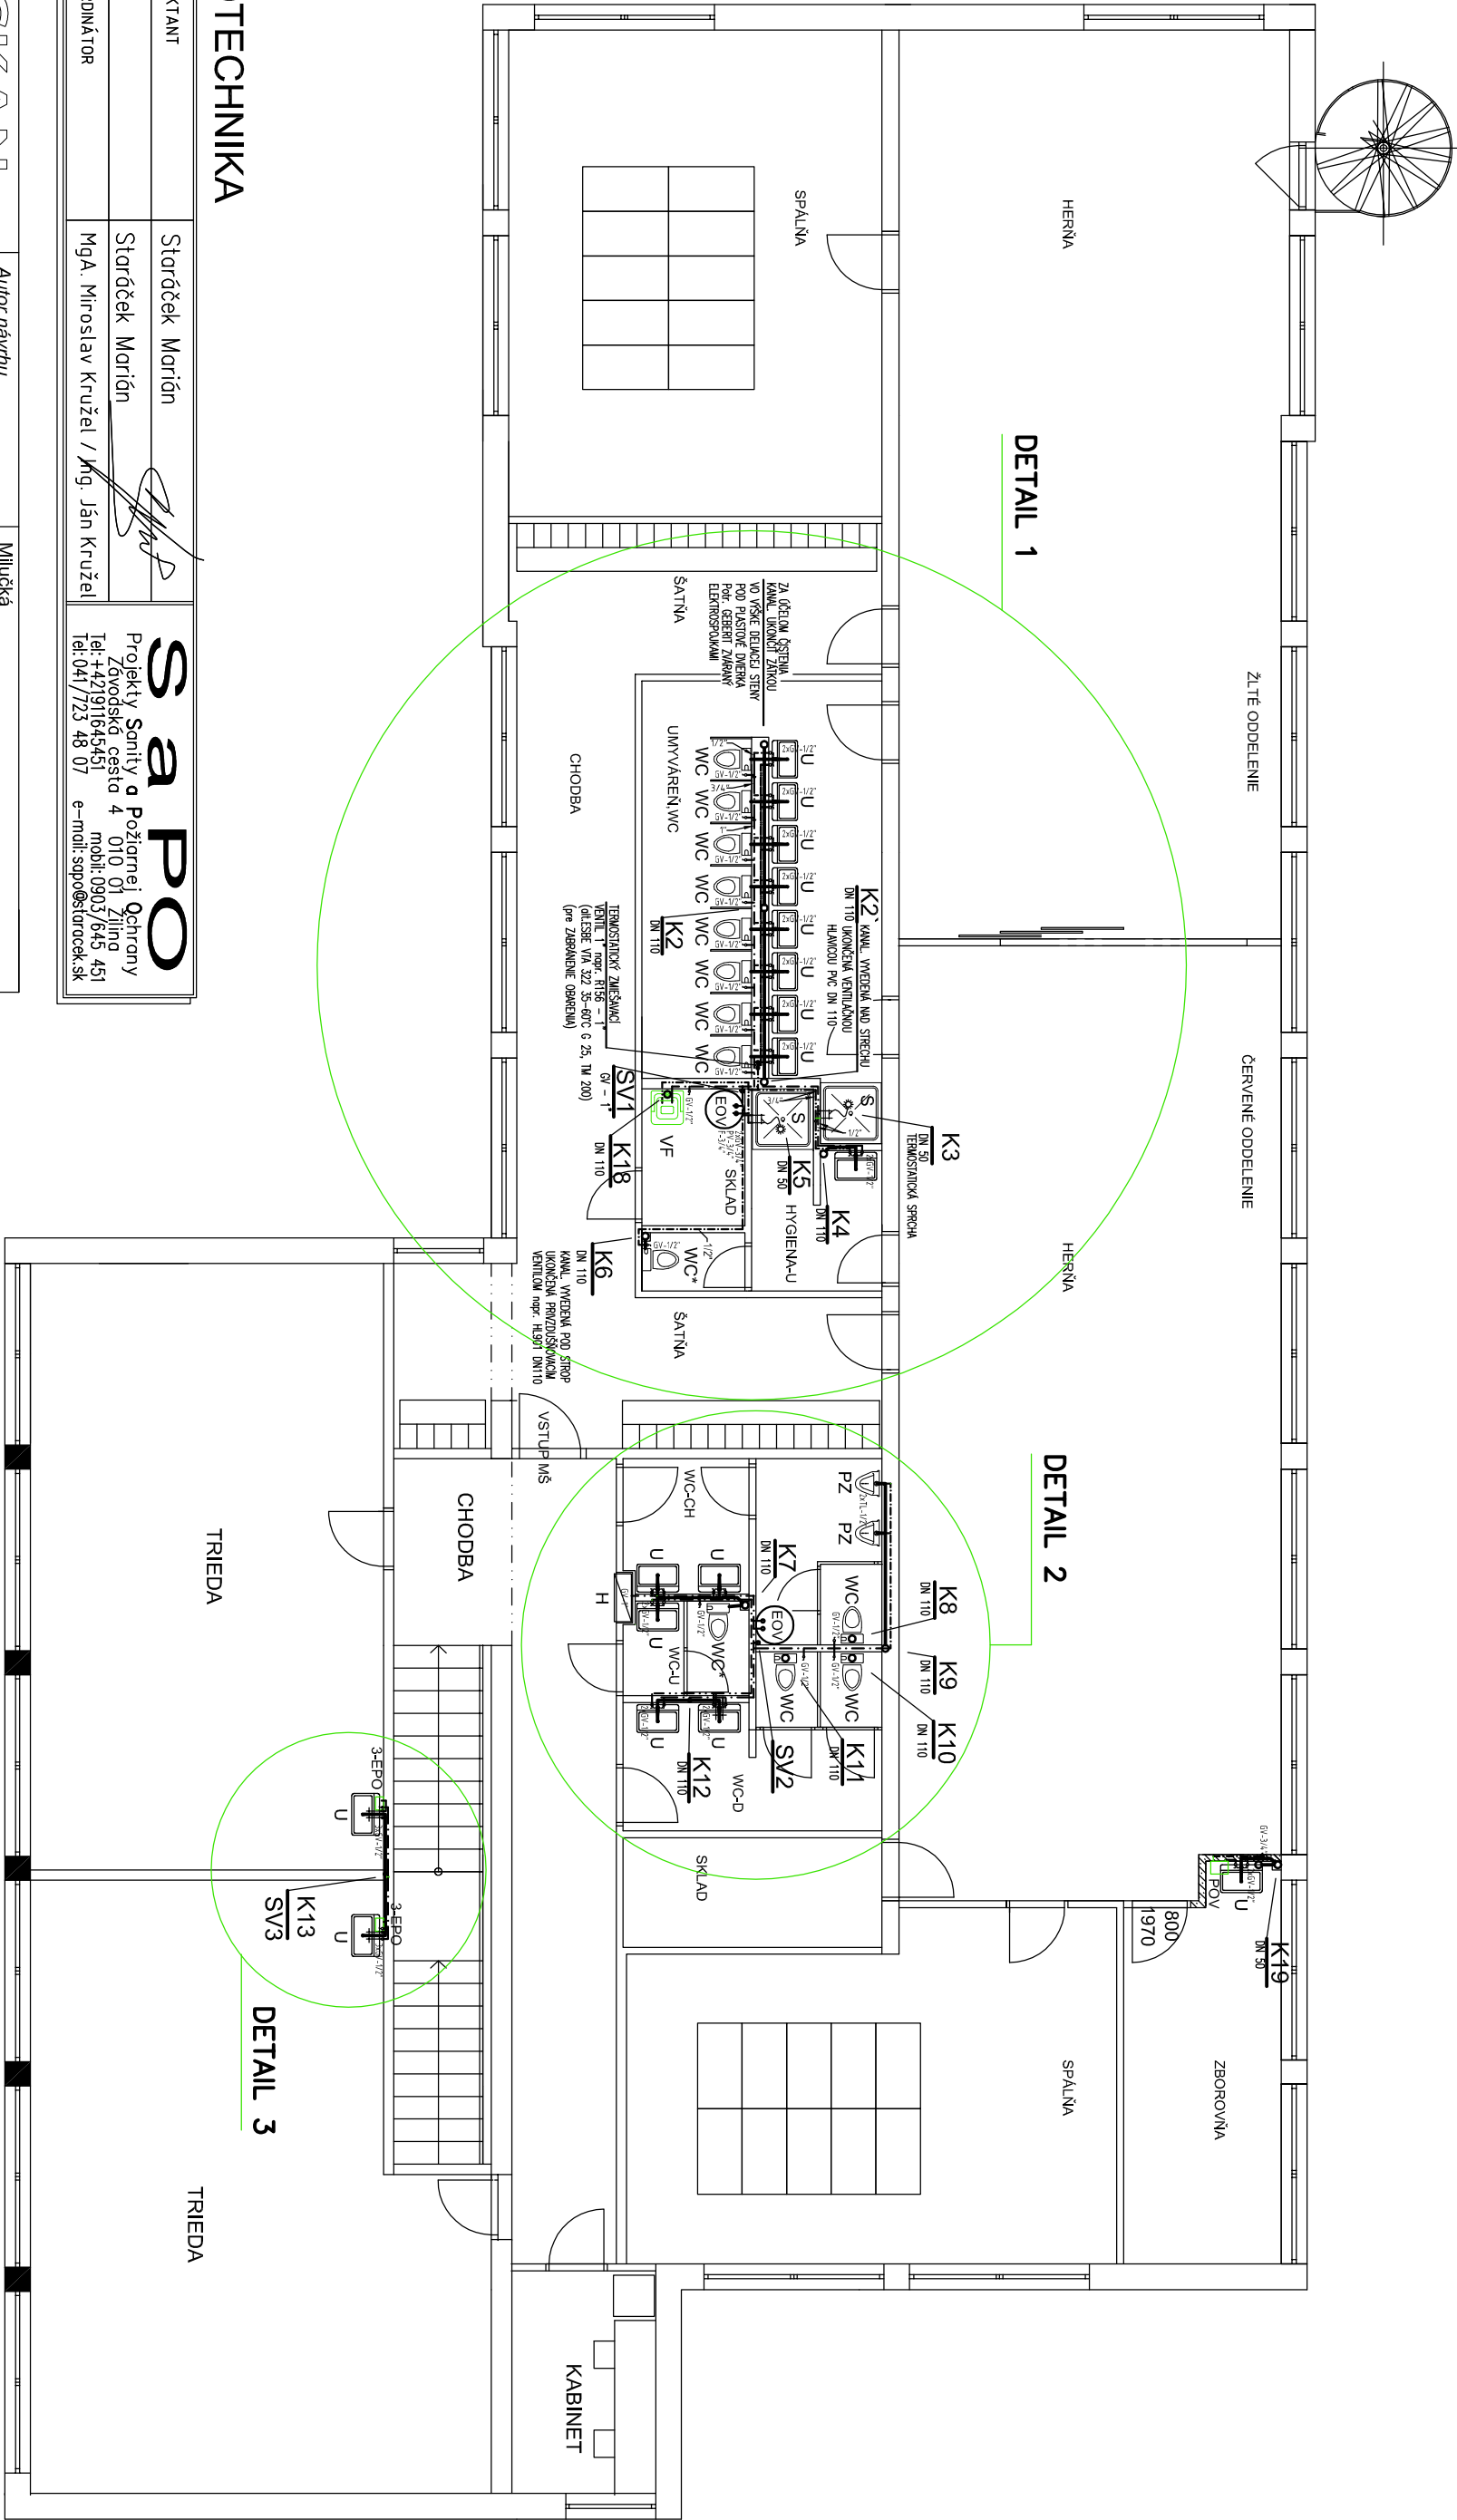

### POZNÁMKA

GV-1/2" s PRÍPOJENÍM NA HADICU BATÉRIE - 3/8" OSADIŤ POD UMÝVADLO vo VÝŠKE cca 55 cm  
TL-1/2" pre PISOAR (PZ) je MOŽNÉ NAHRADIŤ SENZOROVÝM VENTILOM, ale OSADIŤ PZ so ZABUDOVANÝM  
SPŬACHOVACÍM VENTILOM v TELE PZ na BATÉRIU  
DOPORUČUJEM OSADIŤ TERMOSTATICKÚ SPRCHOVÚ BATÉRIU pre DETI v SPRACHE MŠ