




POZDÍŽNY REZ

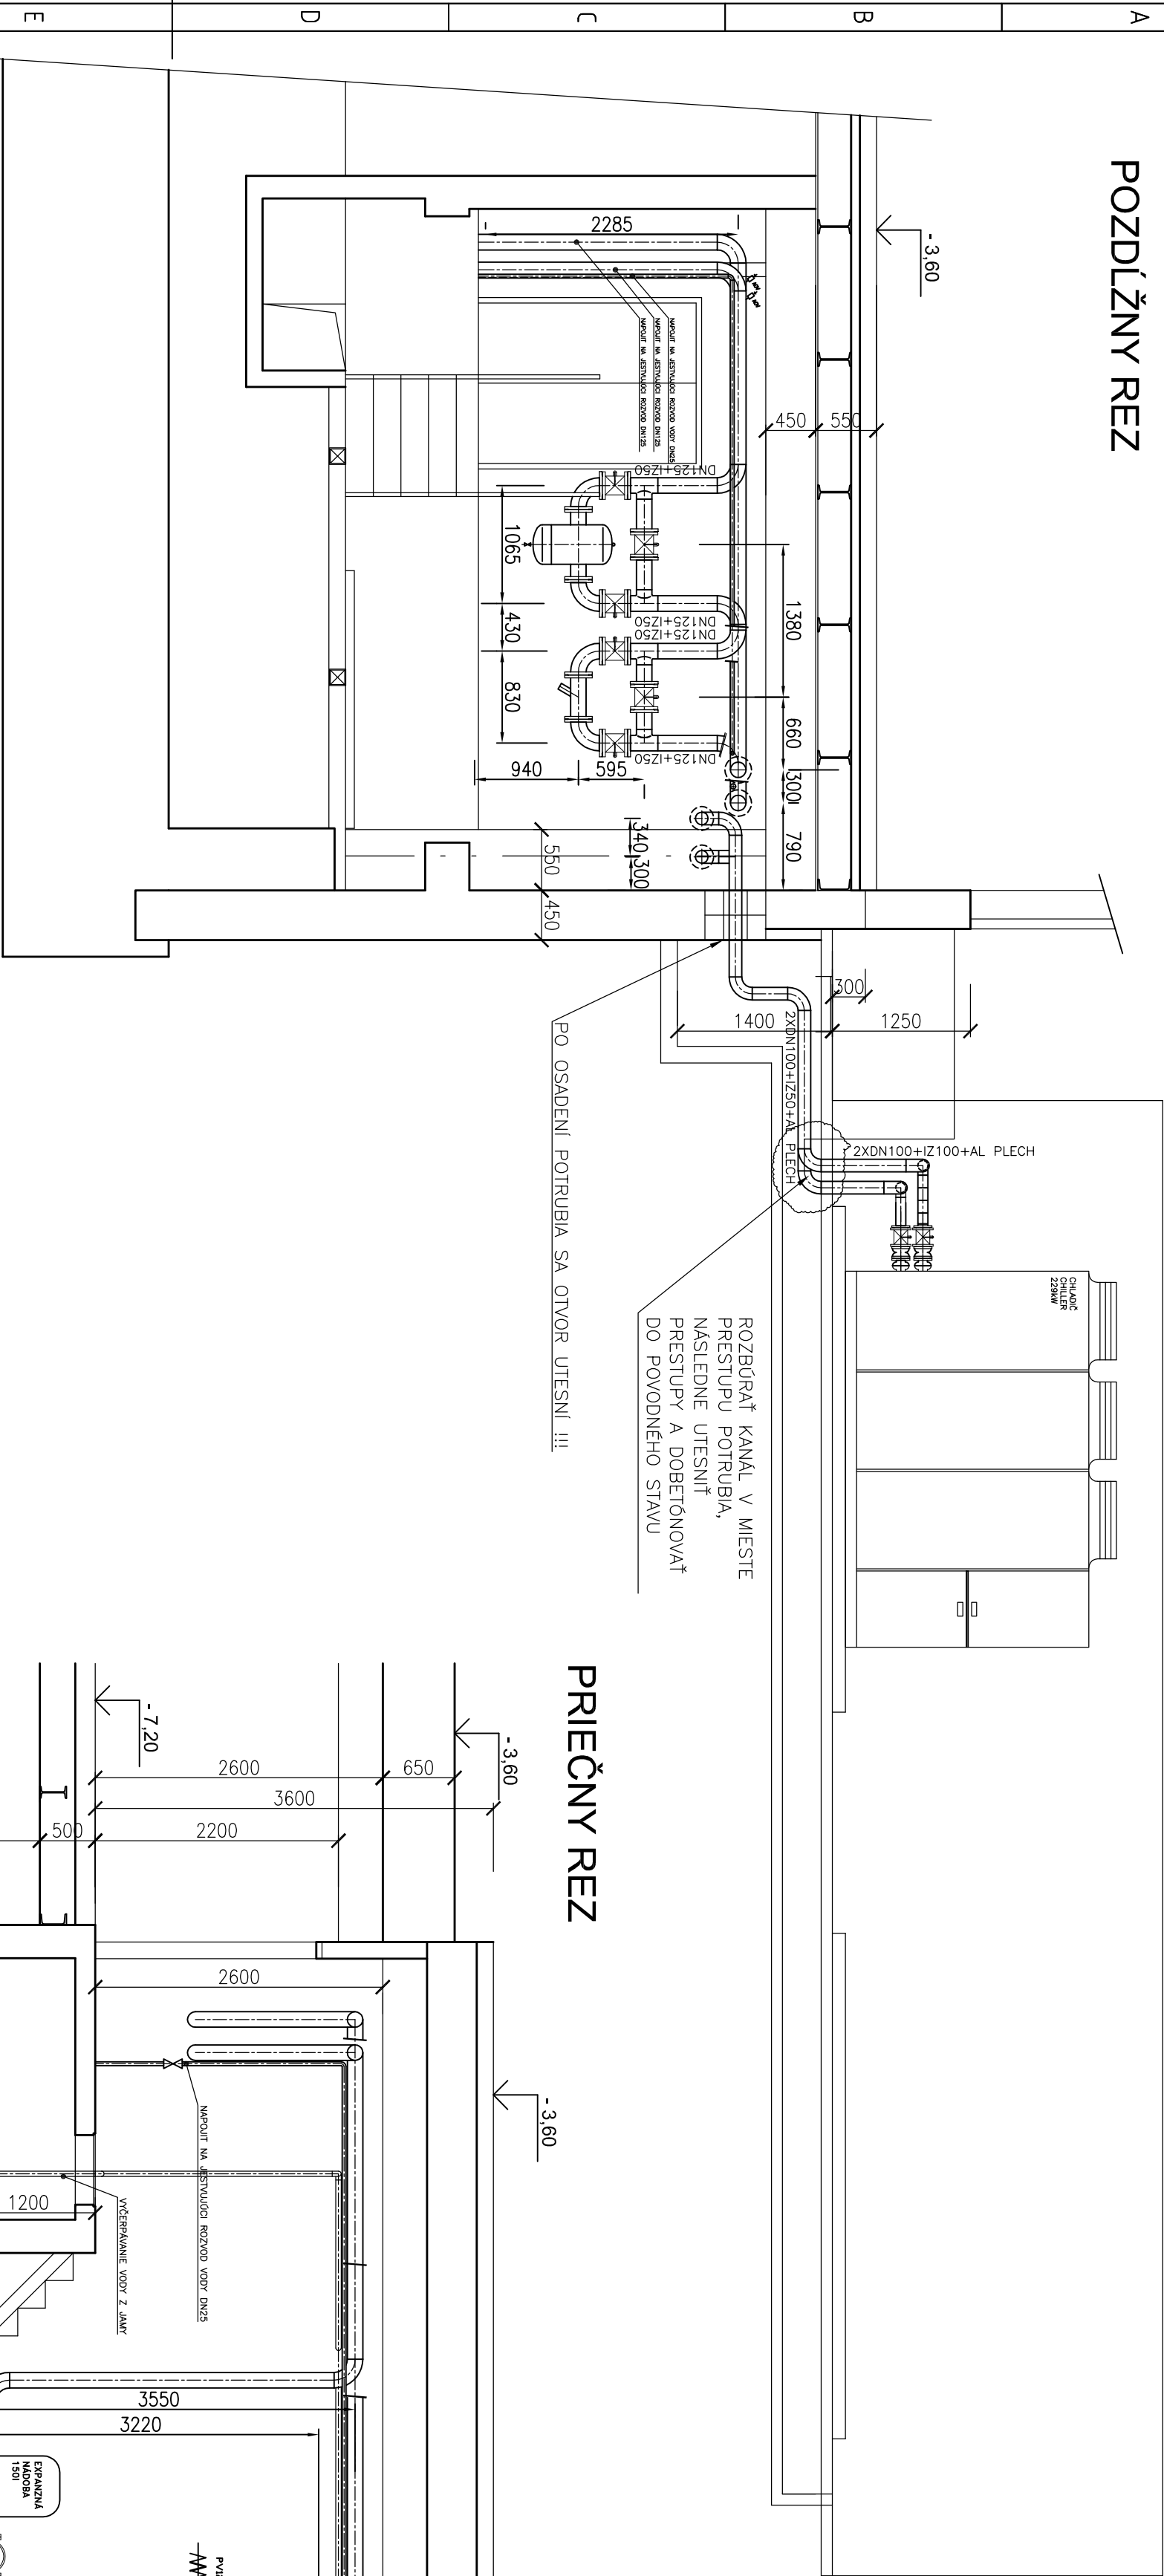

DETAIL C

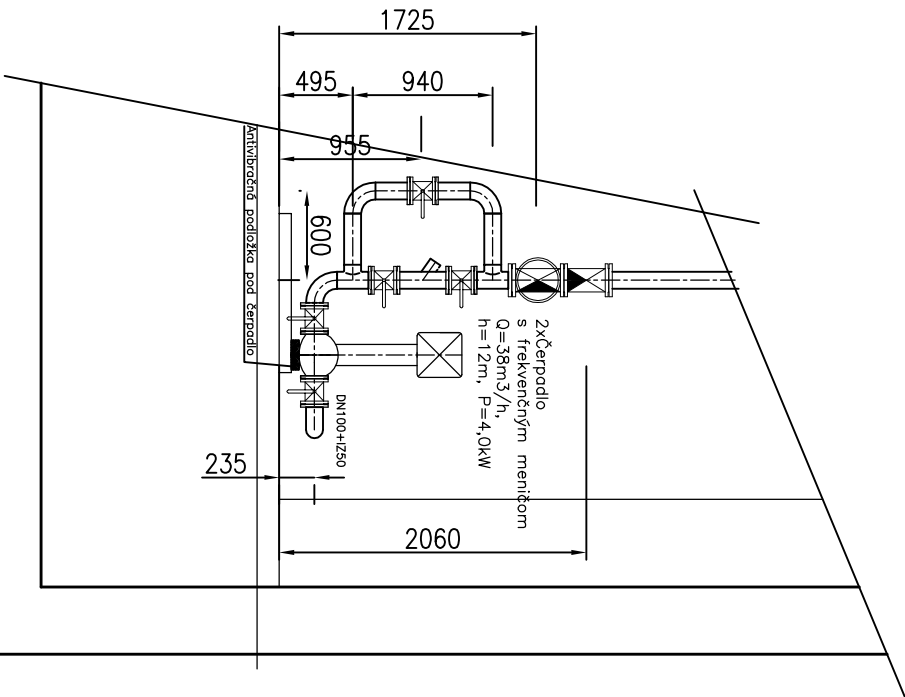

PRIEČNY REZ

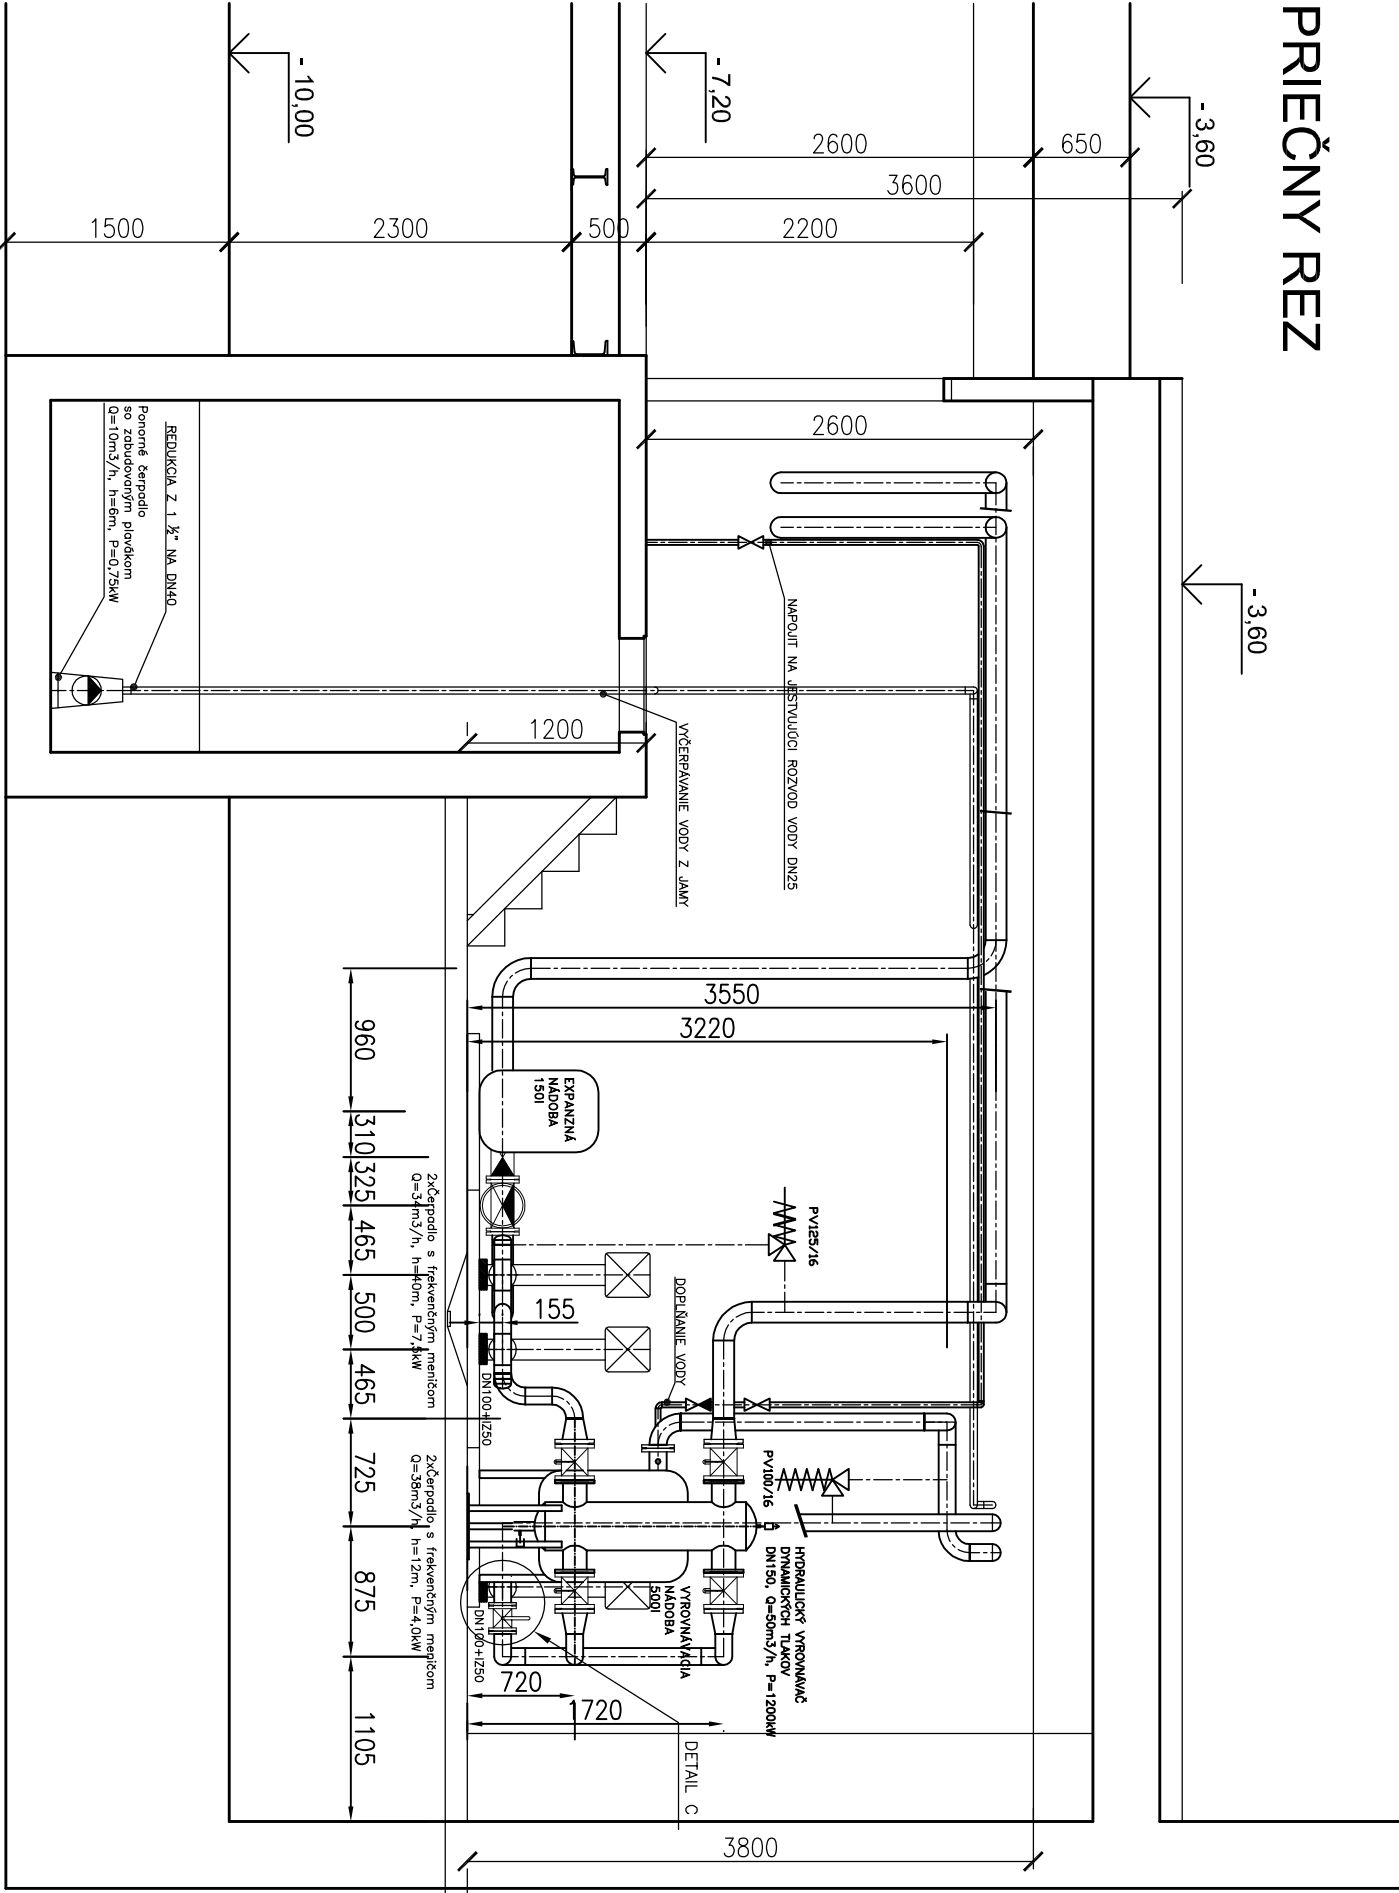

Zodp. projektant	Kontroloval	Projektant	Manager projektu
Milan Hužvář	Milan Hužvář	Ing. G. Šoltes	Ing. G. Šoltes
Objedávateľ	FNŠP J. A. Reimana Prešov		
Názov súboru	Technologická časť		
Stavba	Výmena pôvodných ohrievčov YORK za nové a úprava strojovne chladenia		
Miesto stavby	Areál FNŠP Prešov		
Názov výkresu	Rezy - Nový stav		
Výkres čís.: TG-1406-04			



**GS PRO S.R.O.**  
SÝKOTHLUGOVA 21  
84101 KOŠICE - SLAVOVÁ  
solt@gspro.sk  
+421 (0)51 9 917 981