


SO - 03 PEŠIA LÁVKA

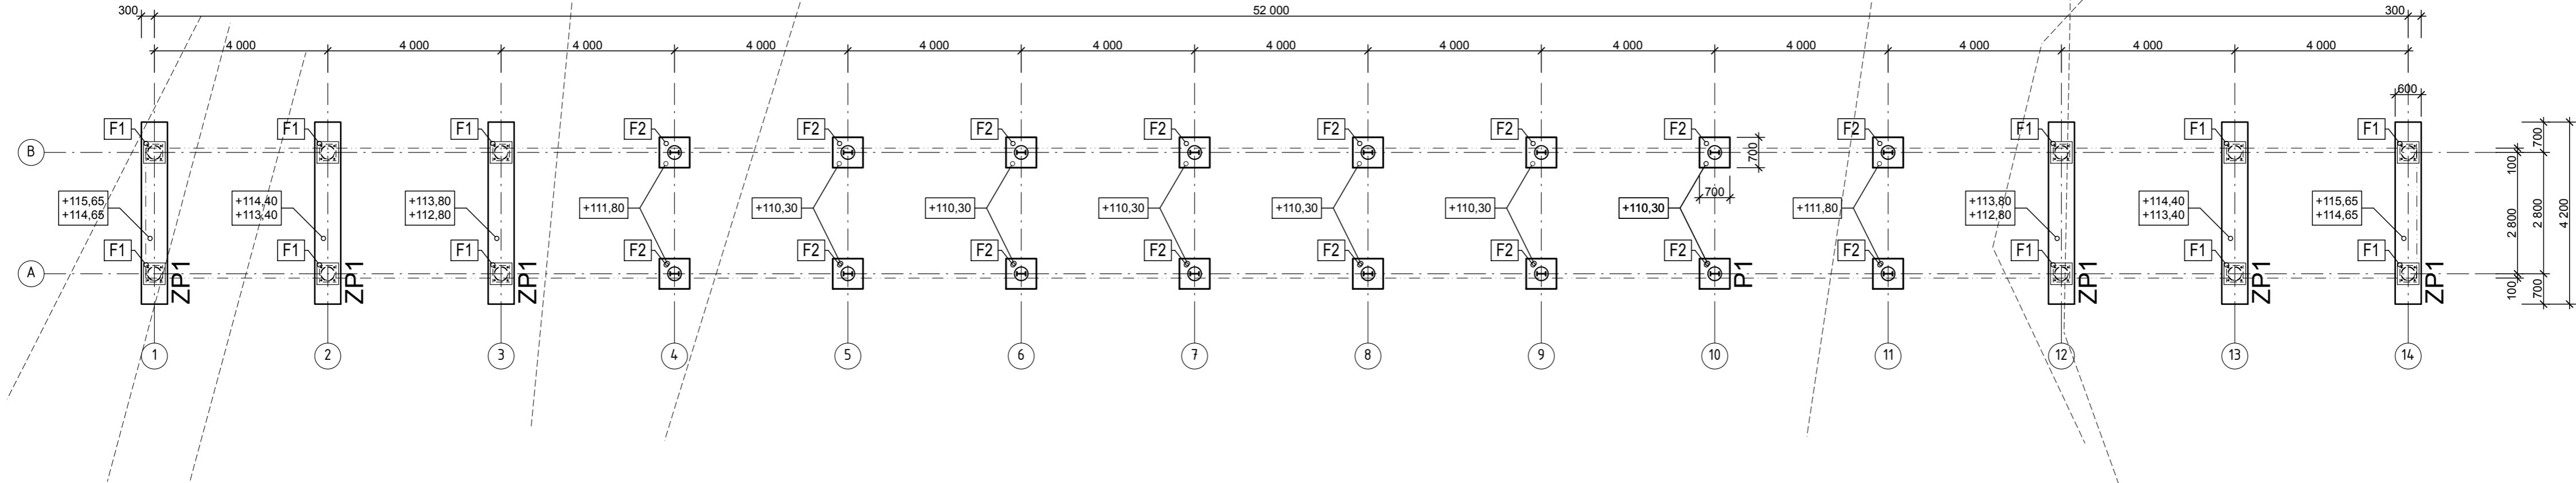

monolitické ŽB. PRVKY: STN EN 206-1-C30/37-XC4(SK)-CI 0,4-Dmax16-S3
podkladný betón: STN EN 206-1-C12/15
VÝSTUŽ : 10 505 (R) - B 500S, SIEŤ. VÝST. SZ - BST 500M
OCEĽ : 11 373, 11 375 - S235 JRG

PROJEKT NA STAVEBNÉ POVOLENIE

+0,000 = +116,500mm

Táto projektová dokumentácia tvorí v zmysle Zákona č. 513/91 Zb. predmet obchodného tajomstva projektovej kancelárie SAXUM.
Bez súhlasu autora nesmie byť táto technická dokumentácia kopírovaná, rozmnožovaná a nie je dovolené ju postúpiť tretej osobe.
Ing. PETER ANTAL autorizovaný stavebný inžinier pre kategóriu Inžinier pre statiku stavieb, a Inžinier pre konštrukcie pozemných stavieb reg. č. 5458/11 a 5458/13
SOFTWARE ArchiCAD - reg. číslo 6-5164490 print HEWLETT PACKARD DJ 430

ZODP. PROJEKTANT		AUTOR PROJEKTU		KRESLIL		<div> projekt s.r.o.</div>	
Ing. PETER ANTAL		Ing. PETER ANTAL		Ing. PETER ANTAL			
INVESTOR		MESTO DUNAJSKÁ STREDA HLAVNÁ 50/10, 929 01 DUNAJSKÁ STREDA					
LOKALITA		KÚ Dunajská Streda, čp. 2820/1,28,69; 2821/3					
NÁZOV STAVBY		CULTACROSS - REVITALIZÁCIA BREHU JAZERA "THERMALPARK" SO - 03 PEŠIA LÁVKA				DÁTUM 10 / 2016	
						FORMÁT 3 A4	
						STUPEŇ PSP	
						MIERKA Č. VÝKRESU	
OBSAH VÝKRESU		Pôdorys základov				1:100 So 03 / B-01	

POZNÁMKY

- 1; PRE DEBNENIE, BETONÁŽ A VÝSTUŽ PLATÍ STN EN 1992-1-1
- 2; NAVRHOVANÉ PODĽA STN EN 1992-1-1
- 3; SPÔSOB ZHUTNENIA BET. ZMESI KONZULTOVAŤ S PROJEKTANTOM
- 4;
- 5;
- 6; KRYTIE PRI VŠETKÝCH POVRCHOCH ZÁKLADOV. KONŠTR. > min 40 mm
- 7;

Stavebné úpravy-prierazy pre ÚK, EL., ZT, PLYN, VZT previesť podľa projektových dokumentácií týchto profesií.

