




Pozdĺžny rez

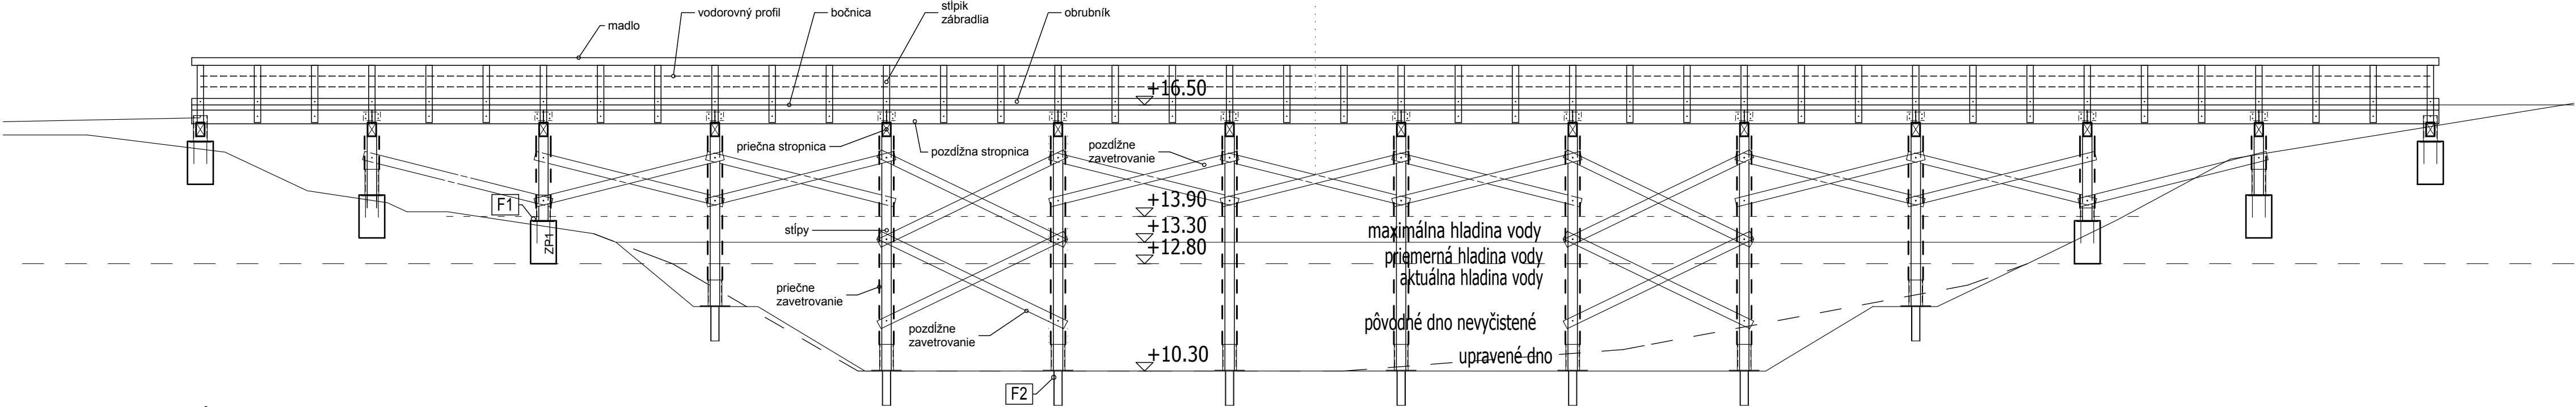

Pôdorys

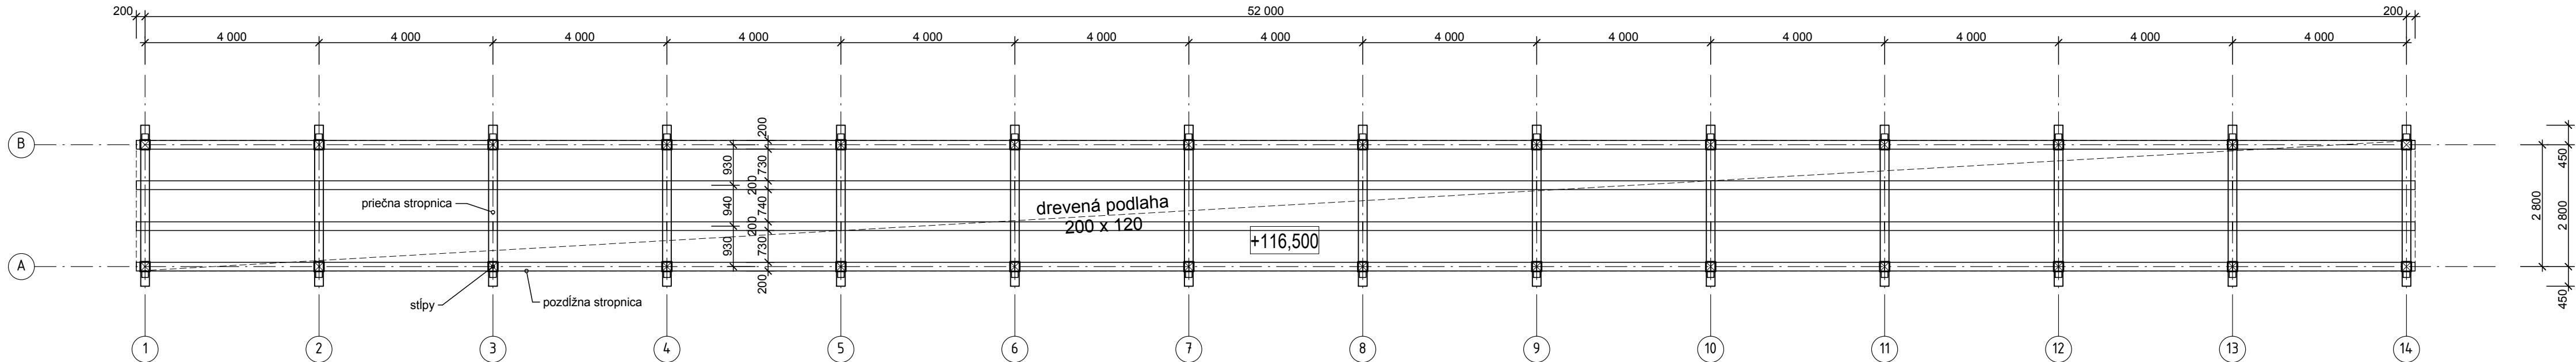

Priečny rez - os 6

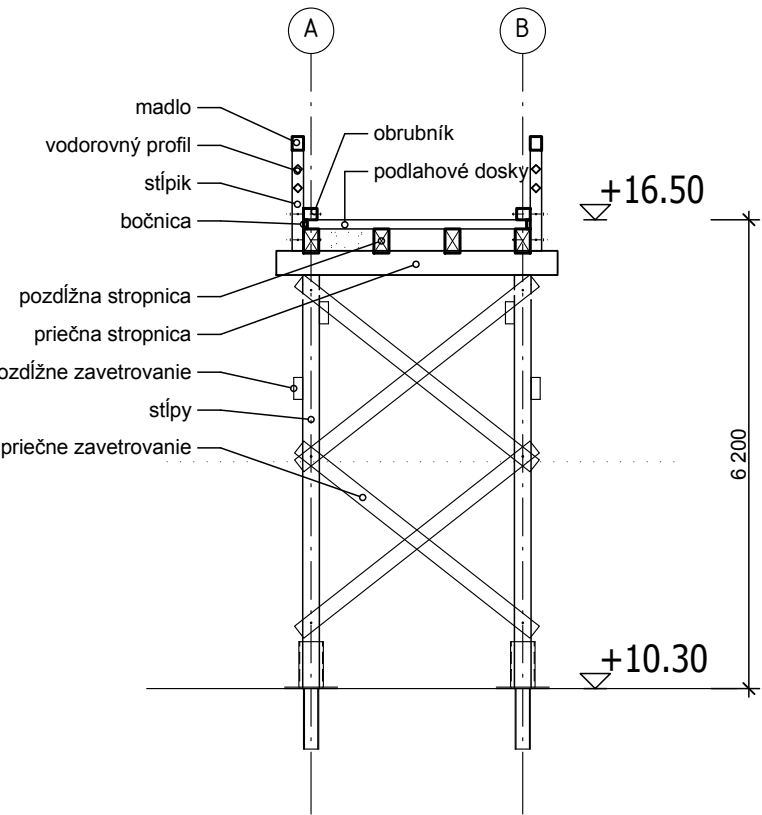

ZÁKLADNÉ ROZMERY PRVKOV :

Stĺpy - 220 x 220 mm / agátové drevo  
Zavetrovanie priečne - 120 x 200 mm / agátové drevo  
Zavetrovanie pozdĺžne - 120 x 200 mm / min. C22  
priečna stropnica - 200/320 / min. C22  
pozdĺžna stropnica - 200/320 / min. C22  
podlahové dosky - 200 x 120 mm / min. C22  
obrubník - 180 x 150 / min. C22

zábradlie:  
madlo - 150/180 / min. C22  
stĺpik - 150/150 / min. C22  
vodorovný profil - 80/80 / min. C22


Chemická ochrana dreva podľa EN 350-1 a EN 350-2  
Ochranu spojovacích prostriedkov proti korózii : Fe/Zn 25 c.

DREVO : C22-C24,  
OCEL : 11 373, 11 375 - S235 JRG

PROJEKT NA STAVEBNÉ POVOLENIE

+0,000 = +116,500mm

Táto projektová dokumentácia tvorí v zmysle Zákona č. 513/91 Zb. predmet obchodného tajomstva projektovej kancelárie SAXUM. Bez súhlasu autora nesmie byť táto technická dokumentácia kopírovaná, rozmnožovaná a nie je dovolené ju postúpiť tretej osobe.  
Ing. PETER ANTAL autorizovaný stavebný inžinier pre kategóriu inžinier pre statiku stavieb, a inžinier pre konštrukcie pozemných stavieb reg. č. 5458\*11 a 5458\*13  
SOFTWARE ArchiCAD - reg. číslo 6-5164490 print HEWLETT PACKARD DJ 430

ZODP. PROJEKTANT		AUTOR PROJEKTU		KRESLIL		<div> <b>projekt s.r.o.</b></div>		
Ing. PETER ANTAL		Ing. PETER ANTAL		Ing. PETER ANTAL				
INVESTOR		MESTO DUNAJSKÁ STREDA HLAVNÁ 50/10, 929 01 DUNAJSKÁ STREDA						
LOKALITA		KÚ Dunajská Streda, čp. 2820/1,28,69; 2821/3						
NÁZOV STAVBY		CULTACROSS - REVITALIZÁCIA BREHU JAZERA "THERMALPARK" SO - 03 PEŠIA LÁVKA				DÁTUM		10 / 2016
						FORMÁT		4 A4
						STUPEŇ		PSP
						MIERKA		Č. VÝKRESU
OBSAH VÝKRESU		Pôdorys a rezy				1:100		So 03 / B-02

