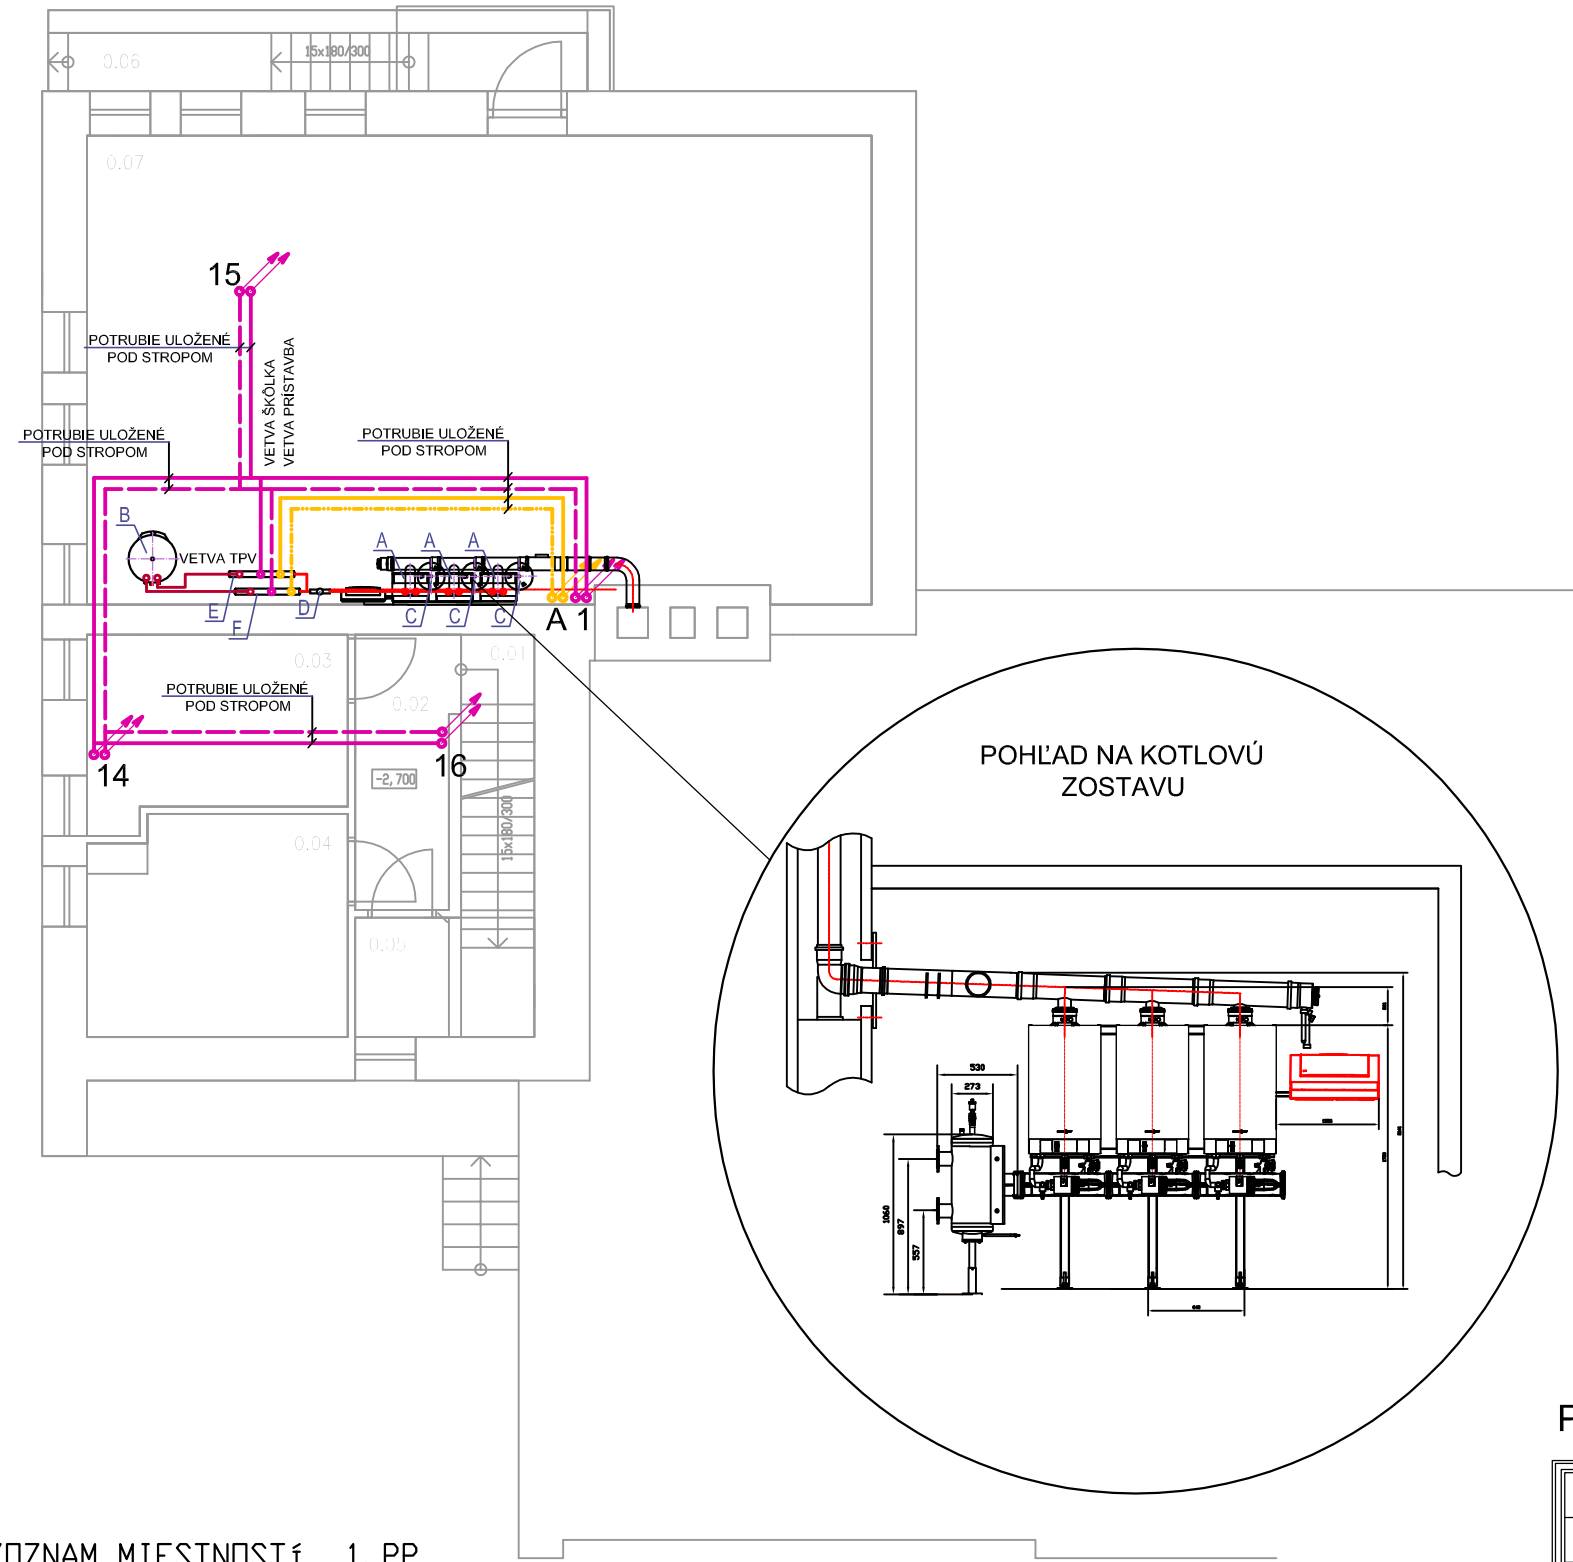

POZNÁMKA:
PRI REALIZÁCII JE MOŽNÉ POUŽIŤ MATERIÁLY A VÝROBKY INÝCH VÝROBCOV A ZNAČIEK AKO SÚ UVEDENÉ V PROJEKTE, AK SPĹŇAJÚ POŽADOVANÉ PARAMETRE A VLASTNOSTI MATERIÁLOV A VÝROBKOV NAVRHOVANÉ PROJEKTOM.

ZOZNAM MIESTNOSTÍ 1. PP

Č. M.	NÁZOV MIESTNOSTI	PLOCHA
0. 01	VNÚTORNÉ SCHODISKO NA 1. NP	-
0. 02	CHODBA	4, 7 m2
0. 03	SKLAD	8, 1 m2
0. 04	SKLAD ZEMIAKOV	9, 9 m2
0. 05	SKLAD	3, 7 m2
0. 06	VONKAJŠIE SCHODISKO	5, 5 m2
0. 07	KOTOLŇA*	63, 8 m2

PROJEKT PRE STAVEBNÉ POVOLENIE

AUTOR PROJEKTU	ING.ARCH. PETER KRAJČ	PROJEKT PROJEKCIA TECHNICKÉHO ZABEZPEČENIA BUDOV		
ZODPOVEDNÝ PROJEKTANT	ING. JÁN BÁTOR			
VYPRACOVAL:	ING. JÁN BÁTOR			
INVESTOR:	OBEC KRASŇANY			
MIESTO STAVBY:	KRASŇANY, parc.č. 845/54, katastrálne územie KRASŇANY	DÁTUM	1/2017	FORMÁT 2xA4
STAVBA	MATERSKÁ ŠKÔLKA KRASŇANY REKONŠTRUKCIA VYKUROVANIA	MIERKA	1:100	
		PROFESIA	VYKUROVANIE	
VÝKRES	PÔDORYS 1.PP	**STUPEŇ: DOKUMENTÁCIA PRE STAVEBNÉ POVOLENIE**	Č.PARE:	Č.VYKR. 01