


PÔDORYS 3.NP

ZOZNAM MIESTNOSTÍ 3.NP		
Č.M.	NÁZOV	PLOCHA
3.01	Chodba	17.9 m²
3.02	Denná miestn. zam.	9.8 m²
3.03	Spáľňa - IV.	38.2 m²
3.04	Umyv. + WC	15.2 m²
3.05	Herňa detí - IV.	76 m²
Úžitková plocha podlažia		157.1 m²

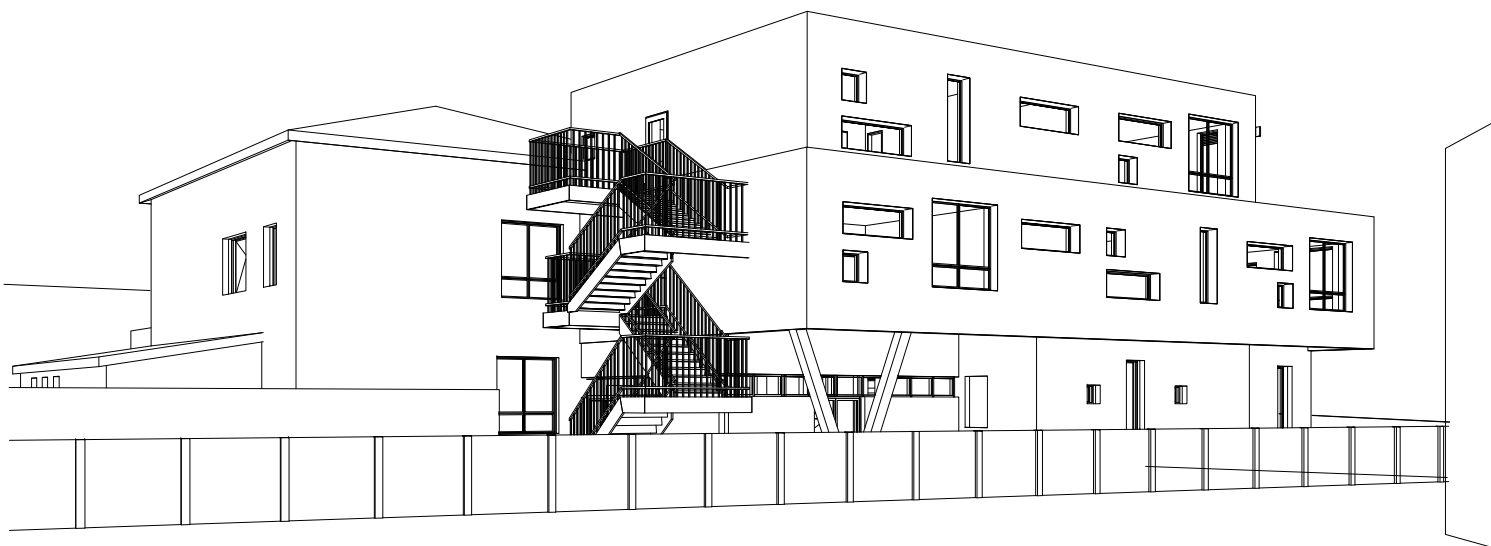

INVESTOR		Obec Jablonové Jablonové č. 197, 900 54 Jablonové	
PROJEKTANT		Ing. arch. Peter Dodok +421 904 616 545 peterdodok@gmail.com	
GEN. PROJEKTANT		PD arch Cabanova 6, 841 02 Bratislava Ateliér: Nám. sv. Rozálie 10, 900 28 Ivanka pri Dunaji	
PROJEKT: Rekonštrukcia a dostavba materskej školy Zvyšovanie kapacity materskej školy Jablonové Rekonštrukcia a dostavba			
OBJEKT:		Hlavný objekt Areál ZŠ + MŠ Jablonové, parc. č. 1870, 1871 a 1872	
ČASŤ PROJEKTU:		C - ARCHITEKTONICKO-STAVEBNÉ RIEŠENIE	
ZÁK. Č.:		207	DÁTUM: 03/2017
STUPEŇ:		STP (RP)	MIERKA 1:75
NÁZOV VÝKRESU:		PÔDORYS 3.NP	
Č. REVÍZIE:	ČÍSLO VÝKRESU		Č. PARÉ:
.....	3	