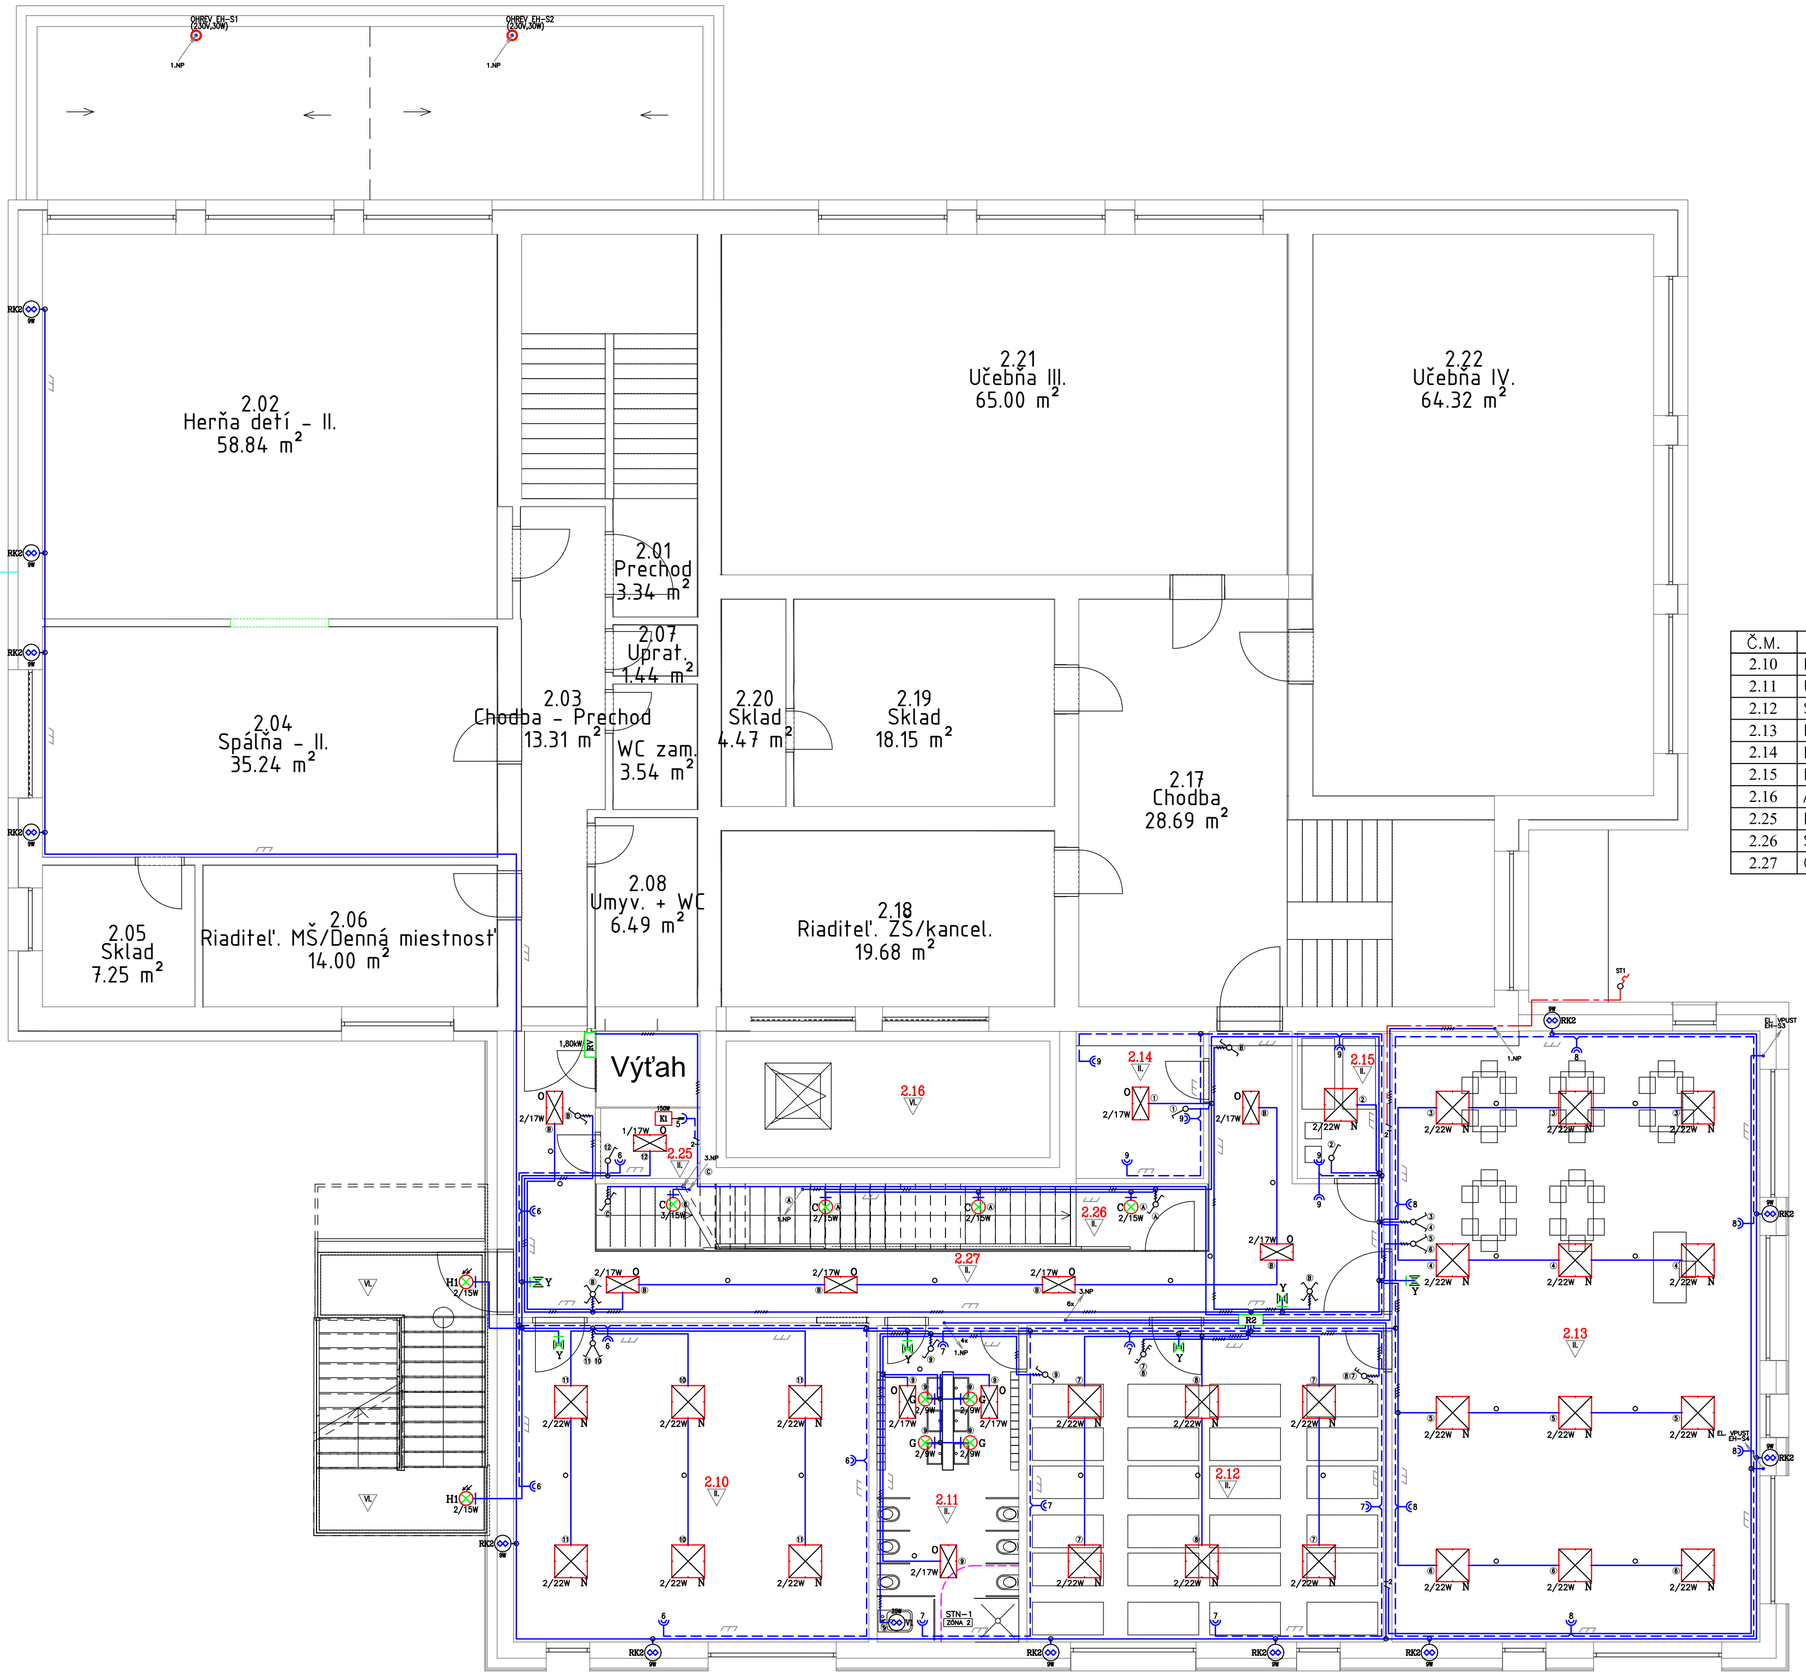

Č.M.	ÚČEL MIESTNOSTI	PLOCHA	VONK. VPLYVY	OSVETLENOSŤ	UGR	Uo	Ra	STN EN12464–1
2.10	POHYB.MIEST. I AŽ IV.	38,20	II.	300lx	22	0,4	80	5.35.1
2.11	UMYVÁREŇ + WC	15,10	II.+STN–1	200lx	25	0,4	80	5.2.4
2.12	SPÁLŇA III.	38,00	II.	300lx	22	0,4	80	5.35.2
2.13	HERŇA DETÍ – III.	75,70	II.	300lx	22	0,4	80	5.35.1
2.14	DENNÁ MIEST. ZAM.	6,30	II.	100lx	22	0,4	80	5.2.2
2.15	IZOLAČKA	4,30	II.	300lx	22	0,4	80	5.35.1
2.16	ATRIUM	––	VI.	––	––	––	––	––
2.25	KOTOL	2,30	II.	200lx	25	0,4	60	5.3.1
2.26	SCHODISKO	13,50	II.	150lx	25	0,4	40	5.1.2
2.27	CHODBA	33,60	II.	100lx	28	0,4	40	5.1.1

SVETELNÉ OBVODY – CYKY–J 3x1,5mm2
REKUPERÁCIA – CYKY–J 3x1,5mm2
STREŠNÉ VPUSTE – CYKY–J 3x1,5mm2
ZÁSUVKOVÉ OBVODY 1–f. – CYKY–J 3x2,5mm2
PRÍVOD Z HR DO R2 – CYKY–J 5x6mm2

ROZVODNÁ SIEŤ : TN–C–S, 3+N+PE, AC 50Hz, 230/400V
ROZDELENIE PEN NA N+PE V ROZVÁDZAČI HR

ZÁKLADNÁ OCHRANA : IZOLOVANÍM ŽIVÝCH ČASTÍ, KRYTMI
DOPLNKOVÁ – PRÚDOVÝM CHRÁNIČOM

OCHRANA PRI PORUCHE : SAMOČINNÝM ODPOJENÍM NAPÁJANIA V SIETI TN

VONKAJŠIE VPLYVY STN 33 2000–5–51 : II. – ŠTANDARDNÉ VONKAJŠIE VPLYVY–DRUH PRIESTORU II.
V. – ŠTANDARDNÉ VONKAJŠIE VPLYVY–DRUH PRIESTORU V.
VI. – ŠTANDARDNÉ VONKAJŠIE VPLYVY–DRUH PRIESTORU VI.
STN–1 – STN 33 2000–7–701 /ed.2/

DOKUMENTÁCIA PRE REALIZÁCIU STAVBY

Projektoval	Peter Kotrle	Zodp. projekt.	Antonín Kotrle
Kreslil	Peter Kotrle	Hl. inž. proj.	Ing.arch. Peter Dodok
Miesto: Jablonové		Okres: Malacky	

Kotrle Antonín
autorizovaný stavebný inžinier
projektovanie el. zariadení
www.kotrle.eu
Tatranská č.109, Banská Bystrica 974 11, Slovensko

Stavebník: Obec Jablonové
Jablonové č. 197, 900 54 Jablonové

Stavba: **REKONŠTRUKCIA A DOSTAVBA MŠ**
ZVYŠOVANIE KAPACITY MŠ JABLONOVÉ
REKONŠTRUKCIA A DOSTAVBA

Objekt: **Hlavný objekt**
Areál ZŠ + MŠ Jablonové, parc. č. 1870, 1871 a 1872

Profesia: **ELEKTROINŠTALÁCIA**

Obsah výkresu: **PÔDORYS 2.NP**

Dátum	03.2017
Zmena	
Stupeň	D.R.S.
Zák. číslo	2172
Formát 6A4	Sada:
Mierka 1:75	
Číslo výkresu	**E-05**

Antonín Kotrle je majiteľom autorských práv na túto projektovú dokumentáciu. Kopírovanie, použitie PD, alebo jej častí, na iný účel a stupeň na aký bola spracovaná, je možné len s jeho súhlasom.