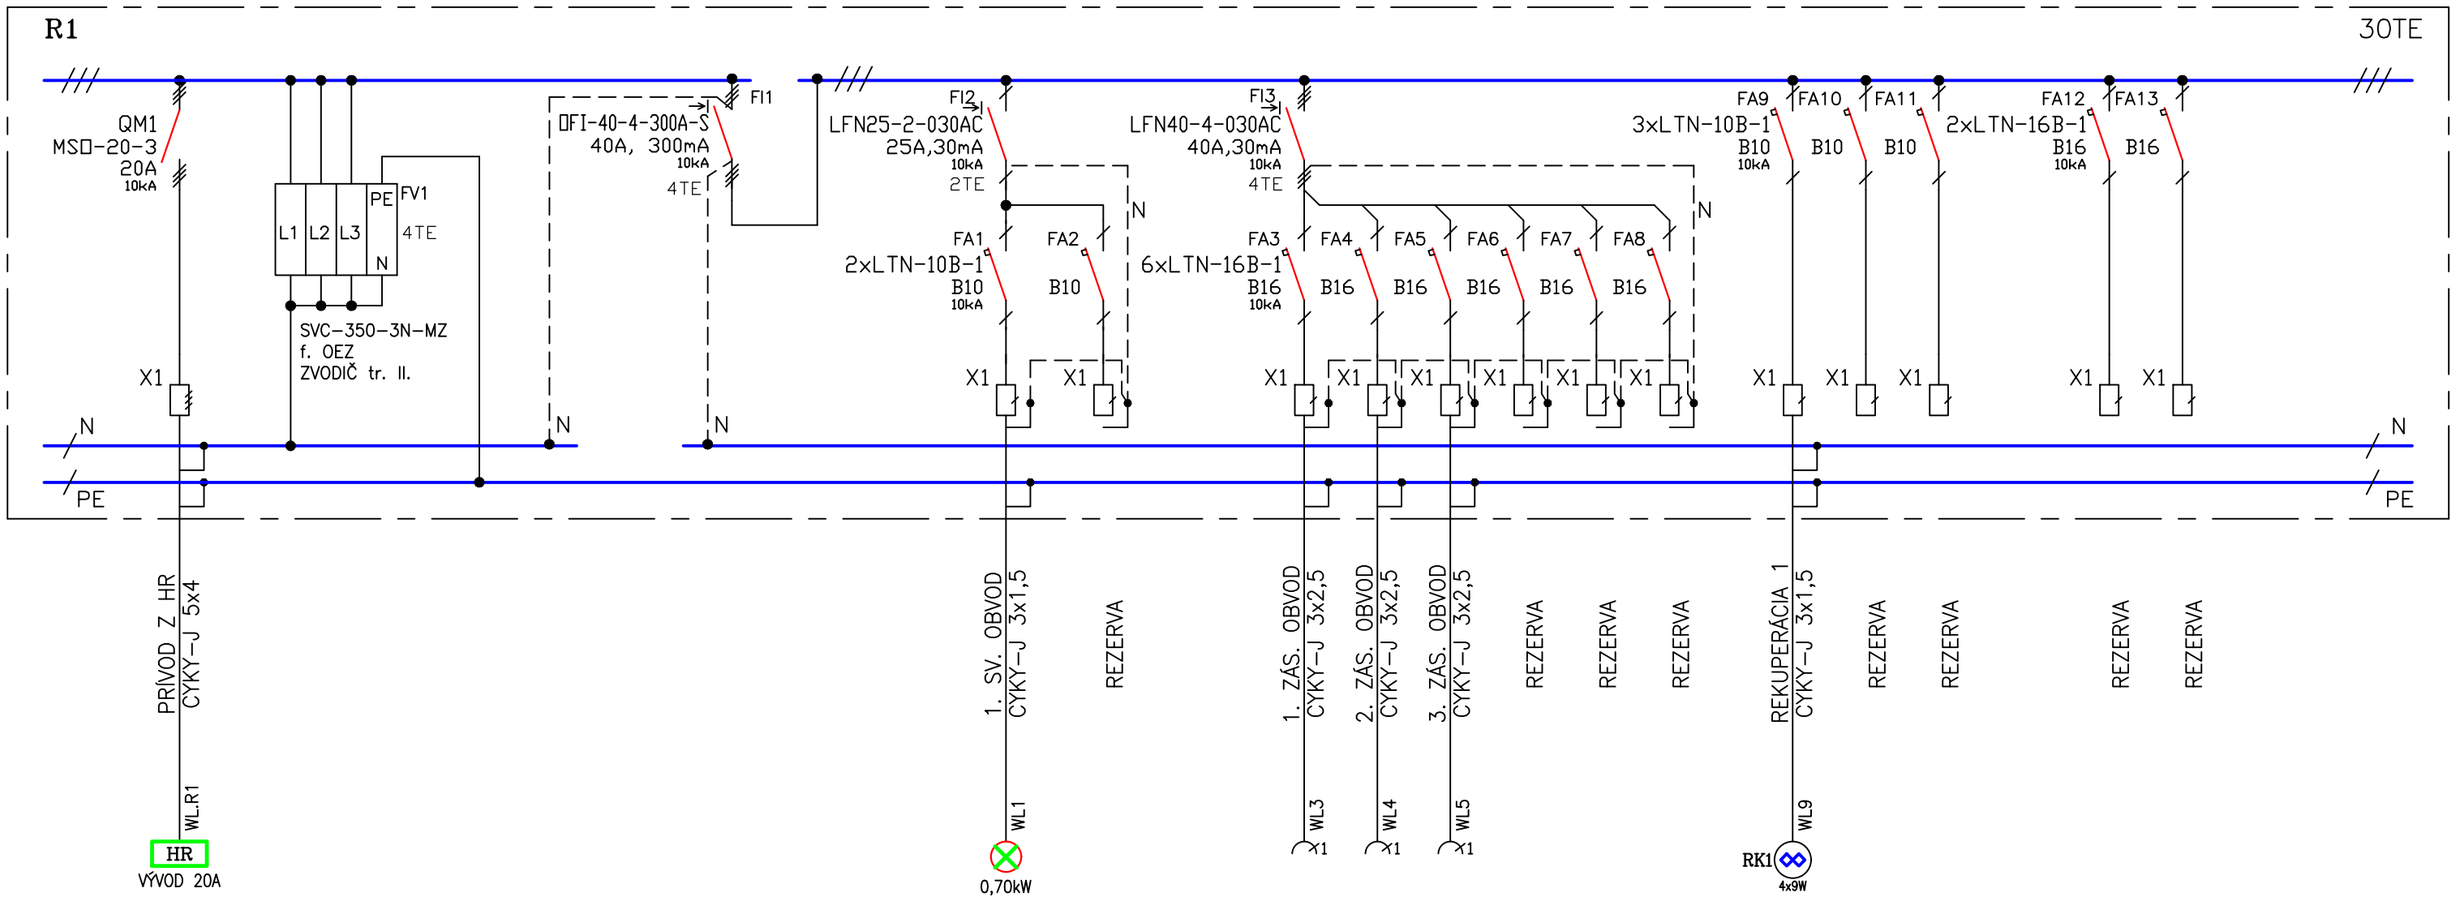

ŠPECIFIKÁCIA ZARIADENIA

TYP	:	ROZVÁDZAČ PLASTOVÝ TYPOVÝ OEZ DistriTon RZG-Z-3S42 ▣ POD OMIETKU (3 radý – 42modulov TE) – RAL 9003
ROZMERY	:	VONKAJŠIE š.362 x v.543 x hl.113mm, NIKA 330x530x95mm, PARAPET 1250mm
KRYTIE	:	IP40/IP20
PRÍVOD	:	ZHORA
VÝVODY	:	ZHORA
POČET	:	1 ks

Pi = 3,74 kW
Pp= 1,78 kW
In = 20 A

PRÍSTROJOVÉ VYBAVENIE – f. OEZ LETOHRAD

LFN, OFI – PRÚDOVÝ CHRÁNIČ
OLI – PRÚDOVÝ CHRÁNIČ S NADPRÚDOVOU OCHRANOU

ROZVODNÁ SIEŤ	:	TN-C-S, 3+N+PE, AC 50Hz, 230/400V
ZÁKLADNÁ OCHRANA	:	IZOLOVANÍM ŽIVÝCH ČASTÍ, KRYTMI DOPLNKOVÁ – PRÚDOVÝM CHRÁNIČOM
OCHRANA PRI PORUCHE	:	SAMOČINNÝM ODPOJENÍM NAPÁJANIA V SIETI TN
VONKAJŠIE VPLYVY STN 33 2000-5-51	:	II. – ŠTANDARDNÉ VONKAJŠIE VPLYVY-DRUH PRIESTORU II.

DOKUMENTÁCIA PRE REALIZÁCIU STAVBY

Projektoval	Peter Kotrle	Zodp. projekt.	Antonín Kotrle
Kreslil	Peter Kotrle	Hl. inž. proj.	Ing.arch. Peter Dodok
Miesto: Jablonové		Okres: Malacky	

Kotrle Antonín
autorizovaný stavebný inžinier
projektovanie el. zariadení
www.kotrle.eu
Tatranská č.109, Banská Bystrica 974 11, Slovensko

Stavebník: Obec Jablonové
Jablonové č. 197, 900 54 Jablonové

Stavba:
REKONŠTRUKCIA A DOSTAVBA MŠ
ZVYŠOVANIE KAPACITY MŠ JABLONOVÉ
REKONŠTRUKCIA A DOSTAVBA

Objekt:
Hlavný objekt
Areál ZŠ + MŠ Jablonové, parc. č. 1870, 1871 a 1872

Profesia:
ELEKTROINŠTALÁCIA

Obsah výkresu:
ROZVÁDZAČ R1 - 1.NP

Dátum	03.2017
Zmena	
Stupeň	D.R.S.
Zák. číslo	2172
Formát A4	Sada:
Mierka ––	
Číslo výkresu	**E-10**

Antonín Kotrle je majitelom autorských práv na túto projektovú dokumentáciu. Kopírovanie, použitie PD, alebo jej častí, na iný účel a stupeň na aký bola spracovaná, je možné len s jeho súhlasom.