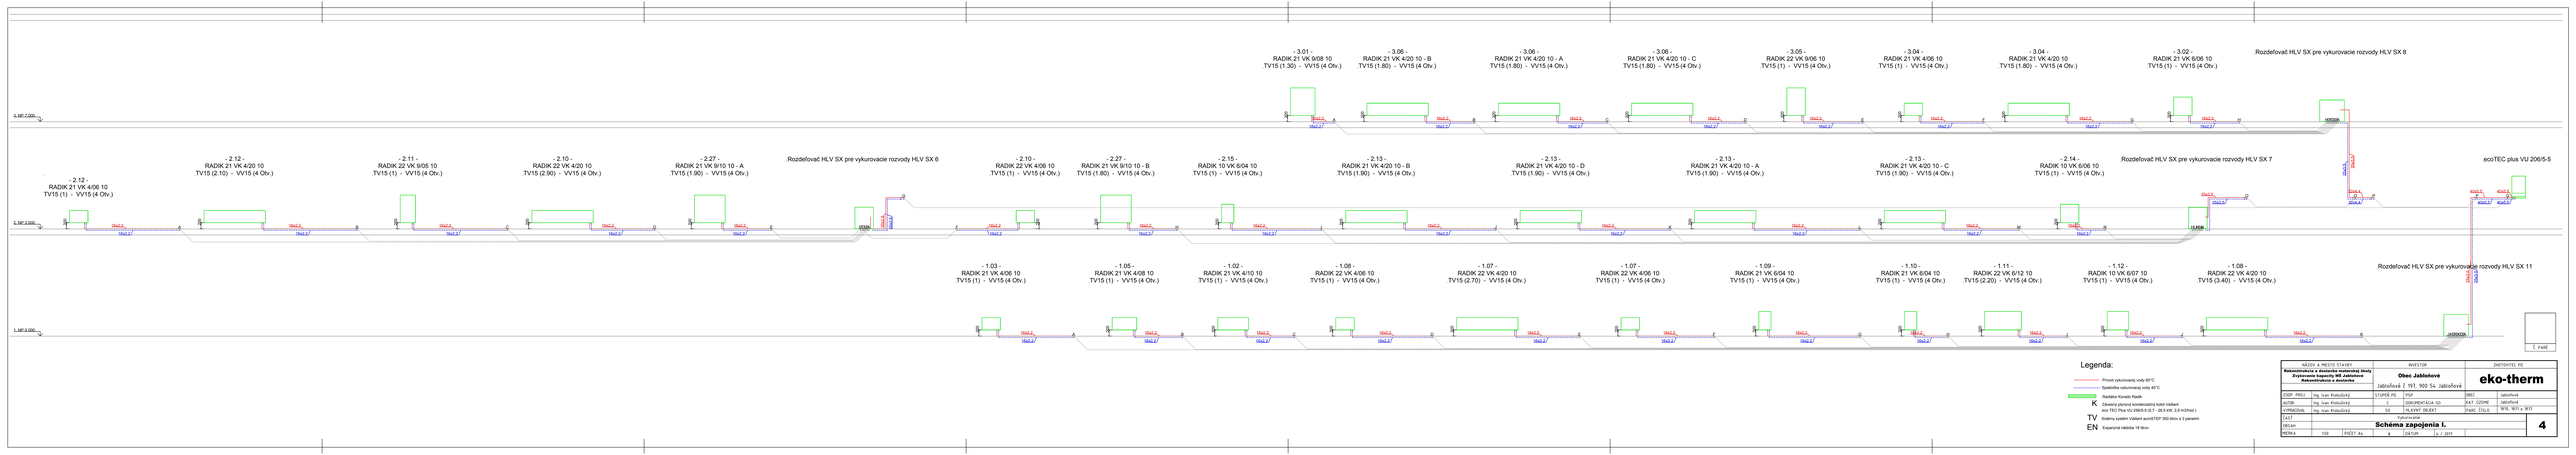
- 3.01 -
RADIK 21 VK 9/08 10
TV15 (1.30) - VV15 (4 Otv.)
- 3.06 -
RADIK 21 VK 4/20 10 - B
TV15 (1.80) - VV15 (4 Otv.)
- 3.06 -
RADIK 21 VK 4/20 10 - A
TV15 (1.80) - VV15 (4 Otv.)
- 3.06 -
RADIK 21 VK 4/20 10 - C
TV15 (1.80) - VV15 (4 Otv.)
- 3.05 -
RADIK 22 VK 9/06 10
TV15 (1) - VV15 (4 Otv.)
- 3.04 -
RADIK 21 VK 4/06 10
TV15 (1) - VV15 (4 Otv.)
- 3.04 -
RADIK 21 VK 4/20 10
TV15 (1.80) - VV15 (4 Otv.)
- 3.02 -
RADIK 21 VK 6/06 10
TV15 (1) - VV15 (4 Otv.)
Rozdeľovač HLV SX pre vykurovacie rozvody HLV SX 8
+3.300
+3.000
- 2.12 -
RADIK 21 VK 4/06 10
TV15 (1) - VV15 (4 Otv.)
- 2.12 -
RADIK 21 VK 4/20 10
TV15 (2.10) - VV15 (4 Otv.)
- 2.11 -
RADIK 22 VK 9/05 10
TV15 (1) - VV15 (4 Otv.)
- 2.10 -
RADIK 22 VK 4/20 10
TV15 (2.90) - VV15 (4 Otv.)
- 2.27 -
RADIK 21 VK 9/10 10 - A
TV15 (1.90) - VV15 (4 Otv.)
Rozdeľovač HLV SX pre vykurovacie rozvody HLV SX 6
- 2.10 -
RADIK 22 VK 4/06 10
TV15 (1) - VV15 (4 Otv.)
- 2.27 -
RADIK 21 VK 9/10 10 - B
TV15 (1.80) - VV15 (4 Otv.)
- 2.15 -
RADIK 10 VK 6/04 10
TV15 (1) - VV15 (4 Otv.)
- 2.13 -
RADIK 21 VK 4/20 10 - B
TV15 (1.90) - VV15 (4 Otv.)
- 2.13 -
RADIK 21 VK 4/20 10 - D
TV15 (1.90) - VV15 (4 Otv.)
- 2.13 -
RADIK 21 VK 4/20 10 - A
TV15 (1.90) - VV15 (4 Otv.)
- 2.13 -
RADIK 21 VK 4/20 10 - C
TV15 (1.90) - VV15 (4 Otv.)
- 2.14 -
RADIK 10 VK 6/06 10
TV15 (1) - VV15 (4 Otv.)
Rozdeľovač HLV SX pre vykurovacie rozvody HLV SX 7
ecoTEC plus VU 206/5-5
+2.700
+2.400
- 1.03 -
RADIK 21 VK 4/06 10
TV15 (1) - VV15 (4 Otv.)
- 1.05 -
RADIK 21 VK 4/08 10
TV15 (1) - VV15 (4 Otv.)
- 1.02 -
RADIK 21 VK 4/10 10
TV15 (1) - VV15 (4 Otv.)
- 1.08 -
RADIK 22 VK 4/06 10
TV15 (1) - VV15 (4 Otv.)
- 1.07 -
RADIK 22 VK 4/20 10
TV15 (2.70) - VV15 (4 Otv.)
- 1.07 -
RADIK 22 VK 4/06 10
TV15 (1) - VV15 (4 Otv.)
- 1.09 -
RADIK 21 VK 6/04 10
TV15 (1) - VV15 (4 Otv.)
- 1.10 -
RADIK 21 VK 6/04 10
TV15 (1) - VV15 (4 Otv.)
- 1.11 -
RADIK 22 VK 6/12 10
TV15 (2.20) - VV15 (4 Otv.)
- 1.12 -
RADIK 10 VK 6/07 10
TV15 (1) - VV15 (4 Otv.)
- 1.08 -
RADIK 22 VK 4/20 10
TV15 (3.40) - VV15 (4 Otv.)
Rozdeľovač HLV SX pre vykurovacie rozvody HLV SX 11
+0.300
+0.000
1. NP 7.000
2. NP 3.500
1. NP 0.000
16x2.2
16x2.27
Legenda:
Privod vykurovacej vody 80°C
Spätného vykurovacej vody 40°C
Radiátor Korado Radik
K
Závesná plynová kondenzačný kotol Vaillant
ecoTEC Plus VU 256/5-5 (5.7 - 26.5 kW, 2.9 m3/hod.)
TV
Solárny systém Vaillant auroSTOR 350 Wins a 3 panelmi
EN
Expanzná nádoba 18 litrov
F. Fekič
NÁZOV A OBJEKT STAVBY
Rekonštrukcia a dostavba materskej školy
Kyjovská kapacity 80 Jabloňová
Rekonštrukcia a dostavba
INVESTOR
Obec Jabloňová
Jabloňová č. 197, 900 54 Jabloňová
ZHOTOVITEĽ PD
eko-therm
ZODP. PROJ. Ing. Ivan Kisľuška
STUPEŇ PD PSP
DÁTUM Jabloňová
AUTOR Ing. Ivan Kisľuška
č. DOKUMENTÁCIA SO
K1 - DZ/PSE
VYPRACOVAL Ing. Ivan Kisľuška
SO HLAVNÝ OBJEKT
PARC. ČÍSLO WTE, WTF a WTJ
ČAST Vykurovanie
OBSAH Schéma zapojenia I.
4
MIERKA 1:50 FORMÁT A3 A
DÁTUM 14. 7. 2015