



PÔDORYS - 2.NP

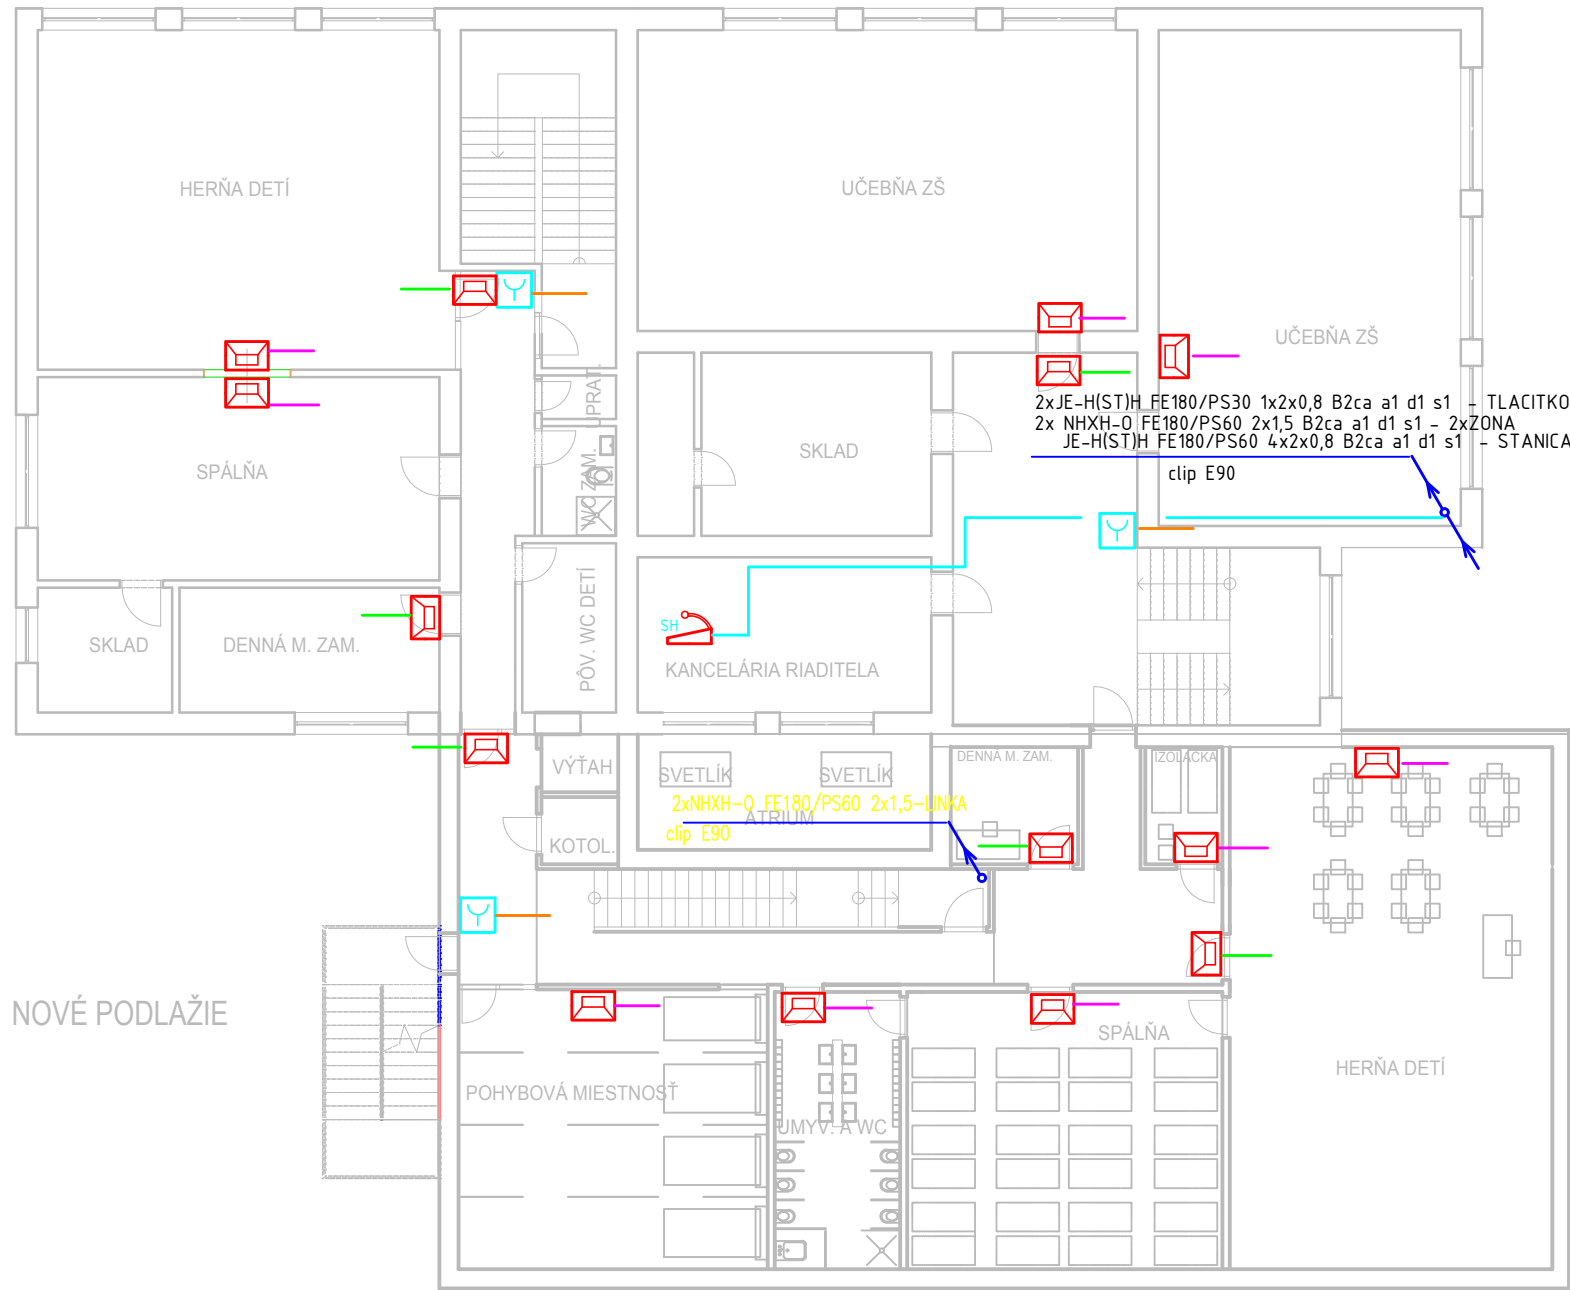


NOVÉ PODLAŽIE

PÔDORYS - 3.NP

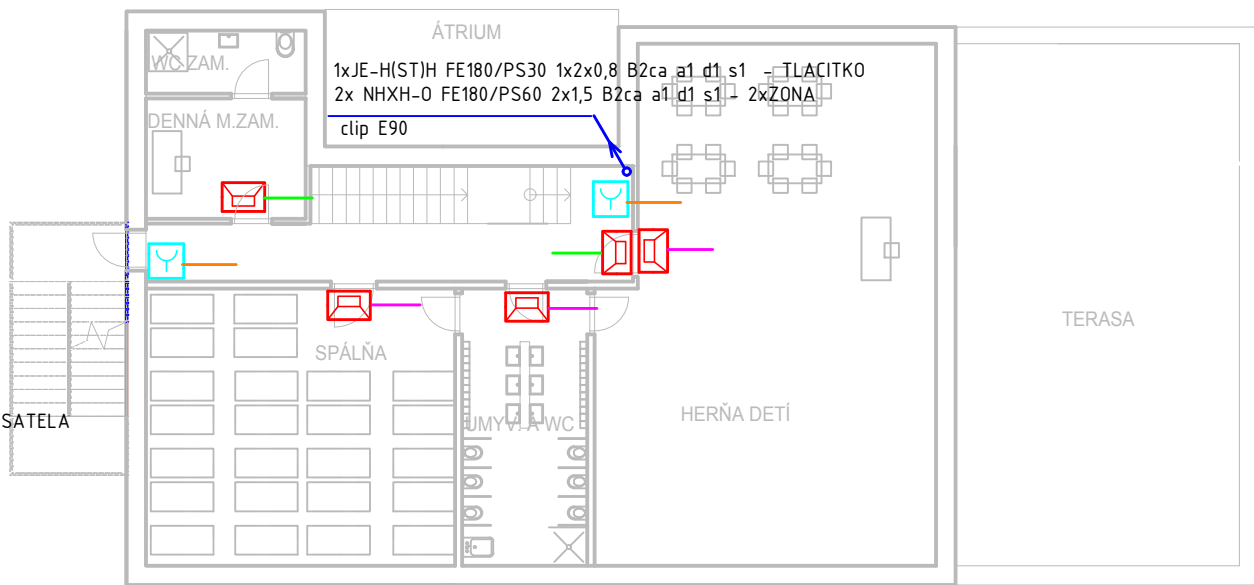

PREHLADOVÁ SCHEMA

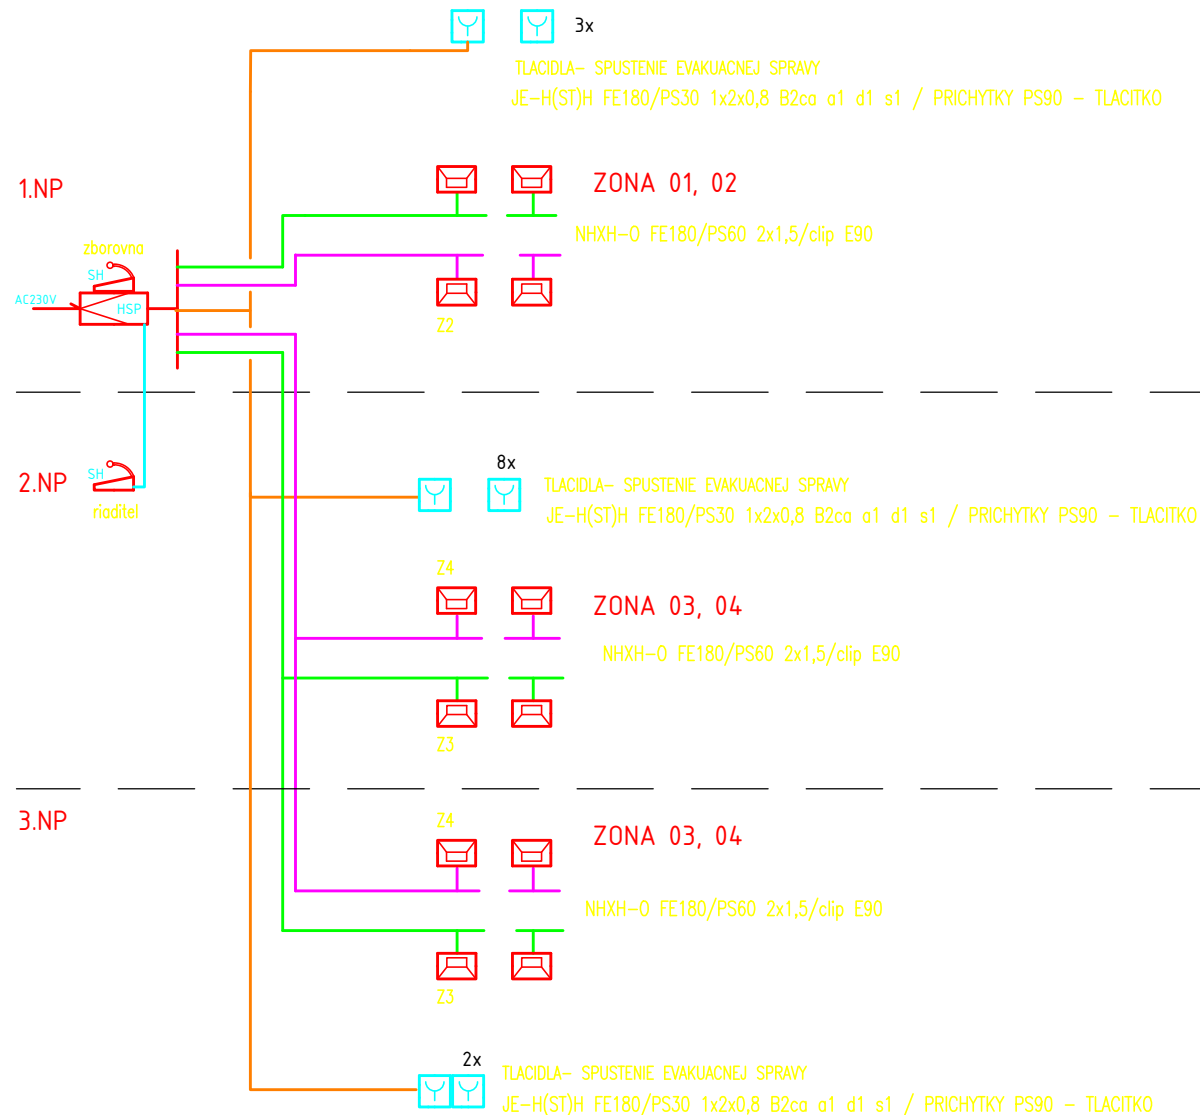

NAPÁŤOVÁ SÚSTAVA	OCHRANA PRED ZÁSAHOM ELEKTRICKÝM PRÚDOM (STN 332000-4-41)	
	ZÁKLADNÁ OCHRANA (OCHRANA PRED PRIAMYM DOTYKOM)	OCHRANA PRI PORUČE (OCHRANA PRED NEPRIAMYM DOTYKOM)
1/N/PE AC 230V 50Hz TN-S	ZÁKLADNÁ IZOLÁCIA ŽIVÝCH ČASŤÍ, ZÁBRANY ALEBO KRYTY	SAMOČINNÉ ODPOJENIE PRI PORUČE OCHR. UZEMNENIE, OCHR. POSPÁJANIE
2 NF 100V	MALÝM NAPÄTÍM PELV	MALÝM NAPÄTÍM PELV

PROSTREDIE:
V ZMYSLE PROTOKOLU O URČENÍ VONKAJŠÍCH VPLYVOV, KTORÝ JE SÚČASŤOU PROJEKTU ELEKTRO.

SÚBEHY SLABOPRÚDOVÝCH A SILNOPRÚDOVÝCH ROZVODOV:
NA NEVYHNUTNOM SÚBEHU SLABOPRÚDOVÝCH A SILNOPRÚDOVÝCH ROZVODOV MUSIA BYŤ OBIDVA ROZVODY
V ZMYSLE STN 33 2000-5-52 OD SEBA VZDIALENÉ ASPOŇ 3 cm PRI SÚBEHU DO 5 m, ASPOŇ 10 cm PRI SÚBEHU
NAD 5 m A ASPOŇ 1 cm PRI ICH VZÁJOMNOM KRIŽOVANÍ.

LEGENDA ZARIADENÍ HSP

	USTREDNÁ HLASOVEJ SIGNALIZÁCIE POZIARU
	POZIARNY PANEL
	STANICA HLASATEĽA
	STROPNÝ REPRODUKTOR
	SKRINKOVÝ REPRODUKTOR
	ZVUKOVÝ PROJEKTOR OSADENÉ NA STENE
	TLACIDLOVÝ HLASÍČ - nápis: HLASENIE EVAKUÁCIE
	KABEL NXHX-O FE180/PS60 2x1,5 B2ca a1 d1 s1
	KABEL JE-H(ST)H FE180/PS30 1x2x0,8 B2ca a1 d1 s1 - TLACITKO
	KABEL JE-H(ST)H FE180/PS60 4x2x0,8 B2ca a1 d1 s1 - STANICA HLASATEĽA
	KABEL FTP B2ca a1 d1 s1 - DOHLAD LINKY
	KABEL JE-H(ST)H FE180/PS60 4x2x0,8 B2ca a1 d1 s1
	KABEL NXHX-O FE180/PS60 2x1,5 B2ca a1 d1 s1 - POZIARNY PANEL

NAZOV A MIESTO STAVBY: ZVYŠOVANIE KAPACITY MATERSKEJ ŠKOLY JABLONOVÉ- REKONŠTRUKCIA A DOSTAVBA		OBJEDNÁVATEĽ: OBEC JABLONOVÉ Jablonové 197, 900 54 Jablonové	
AUTOR STAVBY: ING. ARCH. PETER DODOK	NAM. SV. ROZÁLIE 10, 90028 IVANKA PRI DUNAJI 0904 616 545, peterdodok@gmail.com	 Pri vinohradoch 56 831 06 Bratislava Tel.: +421 905 724 331 mprojekt@chello.sk	
ČASŤ PROJEKTU	STUPEŇ: DOKUMENTÁCIA PRE STAVEBNÉ POVOLENIE		
PROFESIA:	Hlasová signalizácia požiaru - HSP	ZČ.: 153/16	DÁTUM: 03/2017
HLAVNÝ INŽINIER:	ING. ARCH. PETER DODOK	FORMÁT: 3 A4	MIERKA: 1:150
ZODP. PROJ. ČASŤI:	Marián Polakovič	STUPEŇ PROJEKTU: PSP	
OBSAH DOKUMENTU:	PÔDORYS 2.-3.NP	SADA:	ČÍSLO PRÍLOHY: HSP-2