



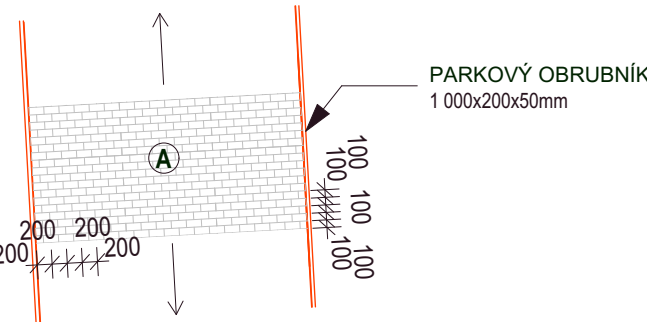


VÝREZ PÔDORYSU Kladenia DLAŽBY "A"  
M1:100

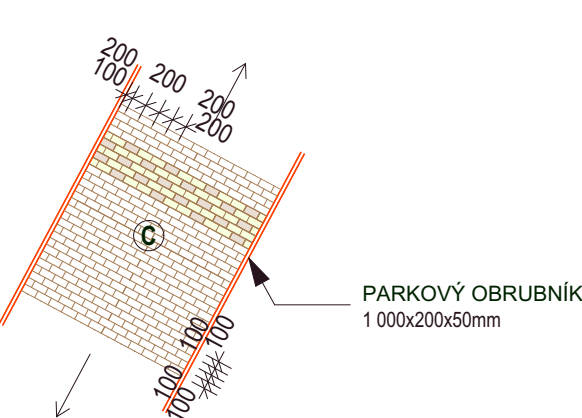

VÝREZ PÔDORYSU Kladenia DLAŽBY "C"  
M1:100



VÝREZ PÔDORYSU Kladenia DLAŽBY "D"  
M1:100

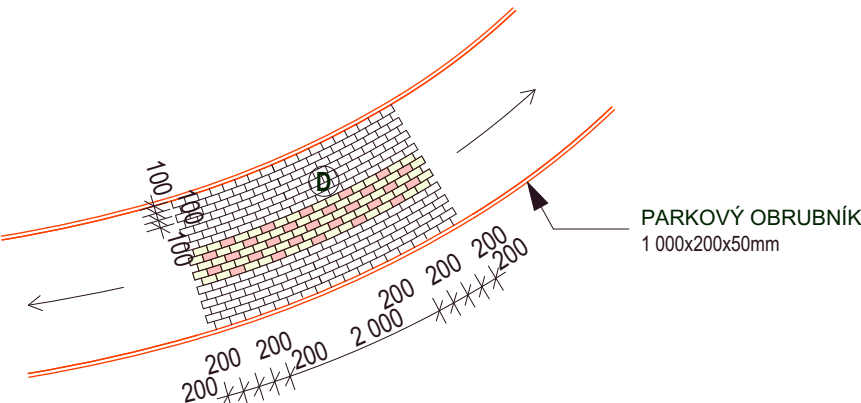

LEGENDA EXISTUJÚCICH A NOVÝCH  
PRVKOV DETSKÉHO IHRISKA:

- 1 - EXIST. POHYBLIVÁ LÁVKA + NOVÁ NÁRAZOVÁ PLOCHA
- 2 - EXIST. HRAZDA + NOVÁ NÁRAZOVÁ PLOCHA
- 3 - EXIST. ZOSTAVA 2 VEŽIČKY + ŠMÝKAČKY + NOVÁ NÁRAZOVÁ PLOCHA
- 4 - EXIST. LANOVKA + NOVÁ NÁRAZOVÁ PLOCHA
- 5 - EXIST. PLOŠINA S REBRÍKOM + NOVÁ NÁRAZOVÁ PLOCHA
- 6 - EXIST. VEŽIČKA SO ŠMÝKAČKOU - MALÁ + NOVÁ NÁRAZOVÁ PLOCHA
- 7 - EXIST. 2 - MIESTNA HOJDAČKA + NOVÁ NÁRAZOVÁ PLOCHA
- 8 - EXIST. 2x VÁHADLOVÁ HOJDAČKA + NOVÁ NÁRAZOVÁ PLOCHA
- 9 - EXIST. KOLOTOČ + NOVÁ NÁRAZOVÁ PLOCHA
- 10 - EXIST. HOJDAČKA PRUŽINOVÝ PSÍK + NOVÁ NÁRAZOVÁ PLOCHA
- 11 - EXIST. PIESKOVISKO + NOVÁ NÁRAZOVÁ PLOCHA
- 12 - EXIST. BASKETBALOVÝ KÔŠ + NOVÁ NÁRAZOVÁ PLOCHA
- 19 - ALTÁNOK
- 20 - FONTÁNA
- 21 - OPLOTENIE OD ul. NÁBREŽNEJ

LEGENDA POVRCHOVÝCH ÚPRAV:

- A- BETÓNOVÁ PÔCHODZNÁ ZÁMKOVÁ DLAŽBA TYPU AKO: PRESSBETON HOLLAND BF 200x100x60, FARBA PRÍRODNÁ SIVÁ
- B- BETÓNOVÁ PÔCHODZNÁ ZÁMKOVÁ DLAŽBA TYPU AKO: PRESSBETON HOLLAND 200x100x80, FARBA HNEDÁ
- B1- BETÓNOVÁ PÔCHODZNÁ ZÁMKOVÁ DLAŽBA TYPU AKO: PRESSBETON HOLLAND 200x100x80, FARBA ČIERNA
- C- BETÓNOVÁ PÔCHODZNÁ ZÁMKOVÁ DLAŽBA TYPU AKO: PRESSBETON HOLLAND 200x100x60, FARBA ŽLTÁ+ PIESKOVÁ, POMER ŽLTÁ- PIESKOVÁ 70-30% (TYP Kladenia HL2)
- D- BETÓNOVÁ PÔCHODZNÁ ZÁMKOVÁ DLAŽBA TYPU AKO: PRESSBETON HOLLAND 200x100x60, FARBA ŽLTÁ+ ČERVENÁ POMER ŽLTÁ- ČERVENÁ 70-30% (TYP Kladenia HL2)
- E- GUMOVÁ DLAŽBA TYPU AKO: SRB ROHOŽE, ROZMERU 0,5x0,5m, HR. 60mm (KRITICKÁ VÝŠKA 1,7m), FARBA ZELENÁ

0	Prvé vydanie	12/2017	
Zmena	Názov a stručný popis zmeny	Dátum	Podpis

Vypracoval:	Ing.Daniela Jurková	Projektant :	Generálny projektant :		Sada č:
Zodp. projektant:	Ing.arch.Vladimír Kačala		 architektonický ateliér s.r.o.		
Kontroloval:	Ing.arch.Vladimír Kačala				
Hip:	Ing.arch.Rudolf Bicek				
Investor:	mesto Bardejov				
Stavba:			REVITALIZÁCIA DETSKÉHO IHRISKA NA TOPLIANSKEJE ULICI V BARDEJOVE		
Objekt:			Miesto stavby: BARDEJOV		
			Č. zakázky:		Formát: 6xA4
			Časť: E - STAVEBNÁ ČASŤ		
			Diel: ASR		
Obsah:			Účel: DSP, DRS		
			Mierka: 1:250	Č. výkr.: 6	