

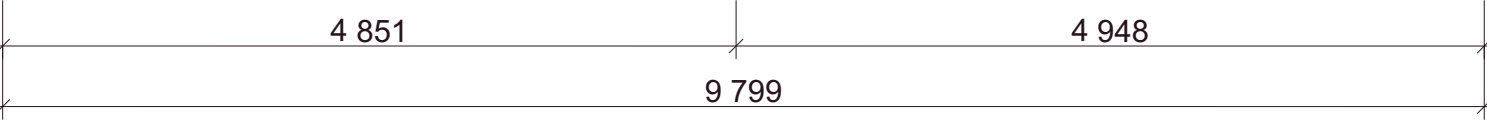


KOLMÝ POHĽAD NA ROVINU STRECHY

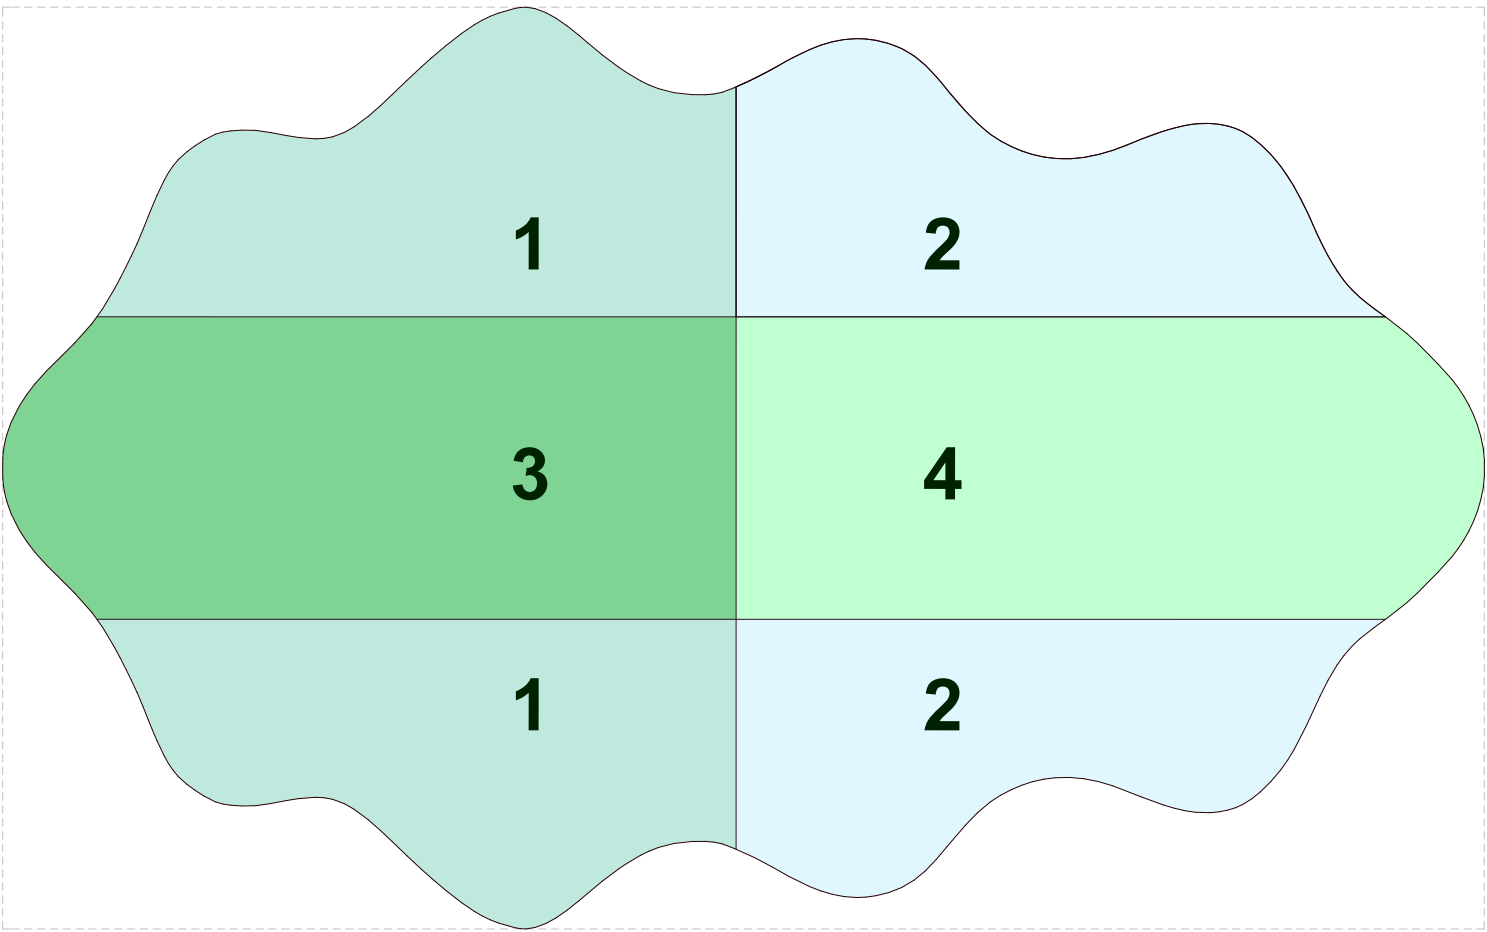

POZNÁMKY:


- 1,2,3,4 - POLYKARBONÁTOVE PROTISLNEČNÉ KOMÔRKOVÉ DOSKY TERCOPLAST LT2UVIR10/2RS/1700 HR.10 mm SO ZNÍŽENÝM PRESTUPOM TEPELNÉHO ŽIARENIA ,ALEBO OBDOBNÁ DOSKA S PODOBNÝMI OPTICKYMI VLASTNOSŤAMI. POLYKARBONÁTOVÁ DOSKA MA ZELENÚ FARBU.
- KOTVENIE POLYKARBONÁTOVÝCH DOSIEK KU NOSNEJ KONŠTRUKCII
- CEZ HLINIKOVÉ PRITLAČNE LIŠTY LEN V POZDĹŽNOM SMERE - KU POZINK. RÚRE - PROFIL "2"!
- KU KOVOVÉMU PROFILU PO OBVODE "3" STRECHY KOTVIŤ BODOVO
- PO OBVODE UKONČOVACÍ HLINIKOVÝ PROFIL - PÁSKA
- VZÁJOMNE SPOJENIE POLYKARBONÁTOVÝCH DOSIEK NA HRANÁCH PRIEČNE CEZ POLYKARBONÁTOVÝ SPOJOVACÍ PROFIL PO CELEJ DĹŽKE HRANY, KOTVENÝ K NOSNEJ KONŠTRUKCII A VO FARBE POLYKARBON. DOSIEK

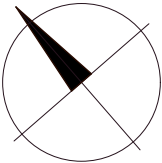

POZNÁMKA:

- TENTO VÝKRES NENAHRÁDZA VÝROBNÚ DOKUMENTÁCIU. VÝROBNÚ DOKUMENTÁCIU DODÁVATEĽ PÍSUMNE ODSÚHLASÍ S GENERÁLNYM PROJEKTANTOM PRED VÝROBOU.

0	Prvé vydanie	12/2017	
Zmena	Názov a stručný popis zmeny	Dátum	Podpis

Vypracoval:	Ing.Daniela Jurková	Projektant :	<div><div></div><div>architektonický ateliér s.r.o.</div></div> <div>A-typ, architektonický ateliér s.r.o. 080 01 Prešov, Strojnícka 1</div>	Sada č:
Zodp. projektant:	Ing.arch.Vladimír Kačala			
Kontroloval:	Ing.arch.Vladimír Kačala			
Hip:	Ing.arch.Rudolf Bicek			
Investor:	mesto Bardejov			
Stavba:	REVITALIZÁCIA DETSKÉHO IHRISKA NA TOPLIANSKEJ ULICI V BARDEJOVE		Miesto stavby:	BARDEJOV
Objekt:	SO 02- DROBNÁ ARCHITEKTÚRA		Č. zakázky:	Formát: 2xA4
			Časť: D - KOORDINAČNÝ VÝKRES	
			Diel:	ASR
Obsah:	ALTÁNOK- PÔDORYS STRECHY- POLYKARBONÁTOVÉ DOSKY		Účel:	DSP, DRS
			Mierka:	Č. výkr.:
			1:50	5