


## REZ Y-Y :

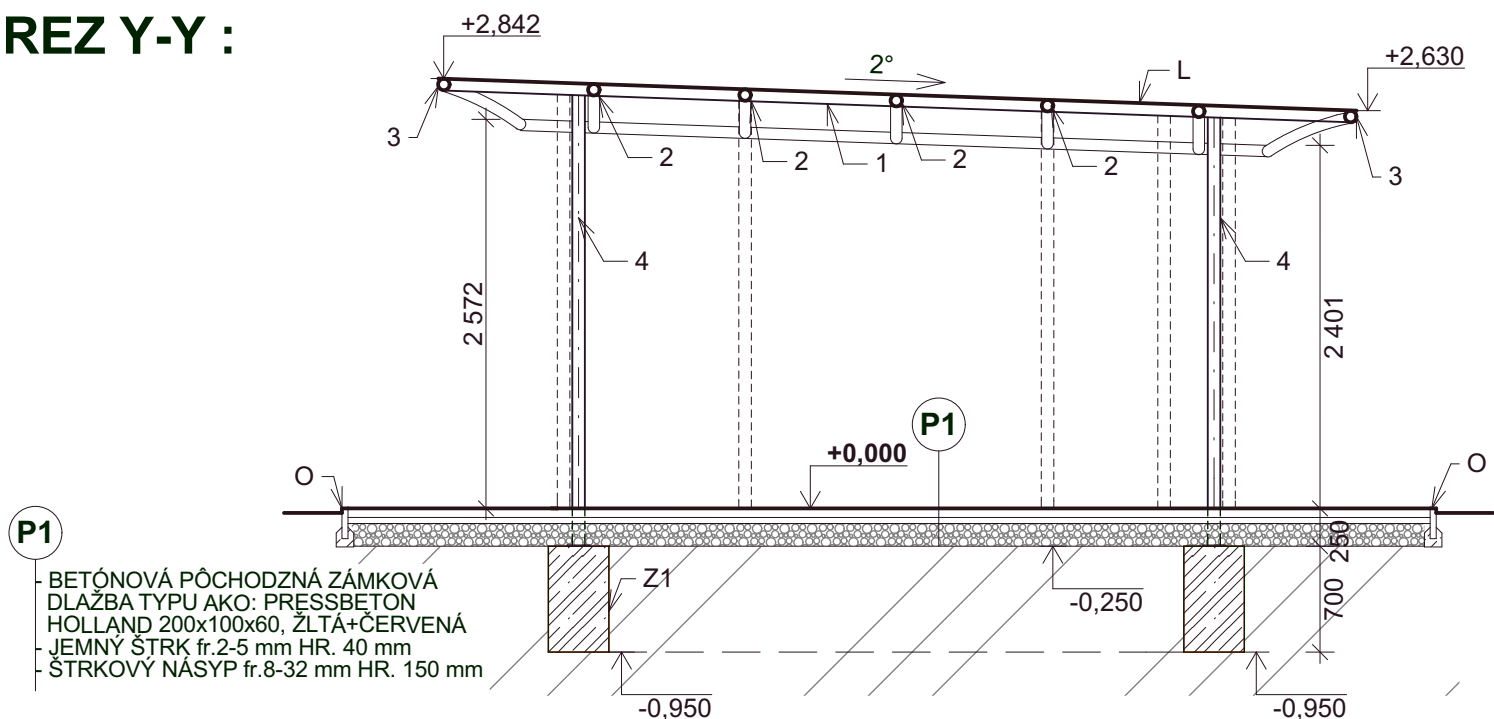

## LEGENDA :

- 1 - POZINK. OCEĽ RÚRA Ø 76,1 / 4 mm - V SKLONE STREŠNEJ ROVINY 2° ULOŽENÉ  
NA OCEĽOVÝCH POZINK. STĽPOCH Ø 82,5 / 4 mm
- 2 - POZINK. OCEĽ RÚRA Ø 76,1 / 4 mm- KOPIRUJÚCA VLNovitý TVAR STRECHY
- 3 - POZINK. OCEĽ RÚRA Ø 76,1 / 4 mm- PO OBVODE STREŠNEJ KONŠTRUKCIE,  
KOPIRUJÚCA ZBORTENÝ TVAR STREŠNEJ ROVINY
- 4 - STĽPY POZINK. OCEĽ RÚRA Ø 82,5 / 4 mm KOTVENÉ NA CHEMICKÉ KOTVY 4xM16

Z1- ZÁKLADOVÝ PÁS BUDE ŽELEZOBETONOVÝ - "SLABO ARMOVANÝ"

- OCEĽOVÉ POZINKOVANÉ STĽPY BUDÚ KOTVENÉ K ZÁKLADOVÉMU PÁSU CHEMICKÝMI KOTVAMI 4xM16

L- POLYKARBONÁTOVE PROTISLNEČNÉ KOMÔRKOVÉ DOSKY TERCOPLAST LT2UVIR10/2RS/1700 HR.10 mm  
SO ZNÍŽENÝM PRESTUPOM TEPELNÉHO ŽIARENIA, ALEBO OBDOBNÁ DOSKA S PODOBNÝMI OPTICKÝMI  
VLASTNOSTAMI. POLYKARBONÁTOVÁ DOSKA MA ZELENÚ FARBU.

O - CHODNIKOVÝ OBRUBNÍK JE ULOŽENÝ V BETÓNOVOM LÔŽKU

## POZNÁMKA:

- TENTO VÝKRES NENAHRÁDZA VÝROBNÚ DOKUMENTÁCIU. VÝROBNÚ DOKUMENTÁCIU  
DODÁVATEĽ PÍSOMNE ODSÚHLASÍ S GENERÁLNYM PROJEKTANTOM PRED VÝROBOU.

0	Prvé vydanie	12/2017	
Zmena	Názov a stručný popis zmeny	Dátum	Podpis

Vypracoval: Ing.Daniela Jurková Zodp. projektant: Ing.arch.Vladimír Kačala Kontroloval: Ing.arch.Vladimír Kačala Hip: Ing.arch.Rudolf Bicek Investor: mesto Bardejov	Projektant :  Generálny projektant :  A-typ, architektonický ateliér s.r.o. 080 01 Prešov, Strojnícka 1	Sada č.:  Miesto stavby: <b>BARDEJOV</b> Č. zakázky:      Formát: A4 Časť: D - KOORDINAČNÝ VÝKRES Diel: ASR Účel: DSP, DRS Mierka: 1:50      Č. výkr.: 6
Stavba: <b>REVITALIZÁCIA DETSKÉHO IHRISKA NA TOPLIANSKEJ ULICI V BARDEJOVE</b> Objekt: <b>SO 02- DROBNÁ ARCHITEKTÚRA</b> Obsah: <b>ALTÁNOK- REZ Y-Y</b>		