



PÔDORYS FONTÁNY

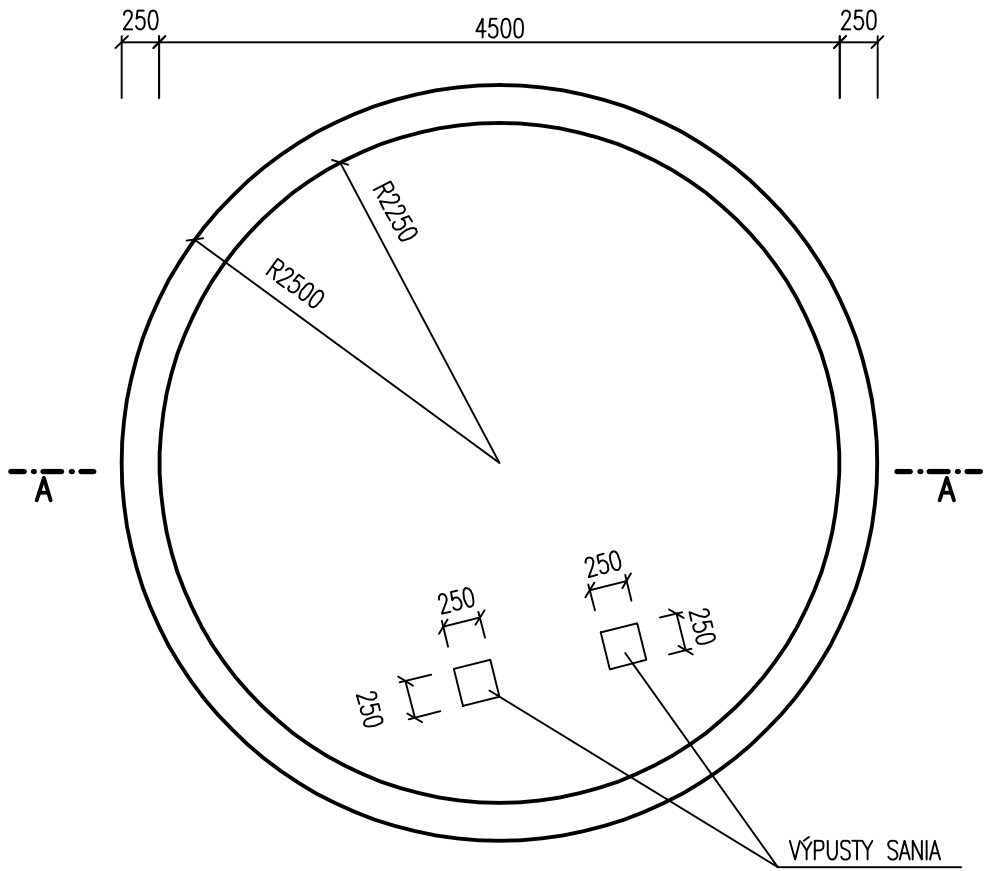

REZ A-A

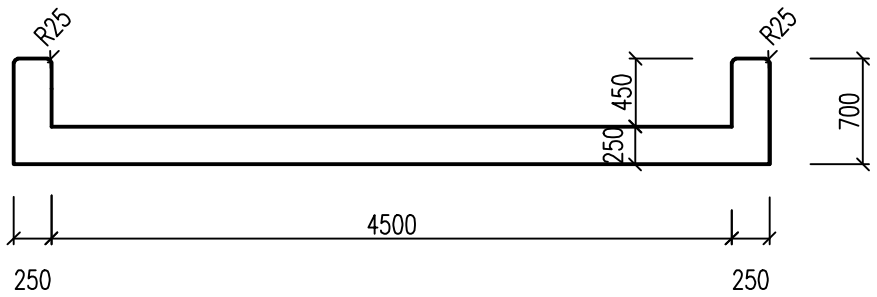


POZNÁMKA:

- DO PRACOVNÝCH ŠKÁR VLOŽIŤ BENTONITOVÚ NABOPTNAVACIU PÁSKU- VIĎ DIEL ASR
- PRED BETONÁŽOU VLOŽIŤ PRVKY TECHNOLOGIE

BETÓN : C30/37 –XC4, XD2, XF2, XA2(SK) – CI 0,2
–Dmax16–max. priesak 50 mm
PODLA STN EN 12 390–8

0	Prvé vydanie	12/2017	
Zmena	Názov a stručný popis zmeny	Dátum	Podpis

Vypracoval:	Bindasová	Projektant:	Generálny projektant:		<div><div>architektonický ateliér s.r.o.</div></div> <div>A-typ, architektonický ateliér s.r.o. 080 01 Prešov, Strojnícka 1</div>	Sada č:
Zodp. projektant:	Ing. Július Gejdár					
Kontroloval:	Ing.arch. Vladimír Kačala					
Hip:	Ing.arch. Rudolf Bloek					
Investor:	MESTO BARDEJOV					
Stavba: REVITALIZÁCIA DETSKÉHO IHRISKA NA TOPLIANSKEJ ULICI V BARDEJOVE			Miesto stavby: BARDEJOV			
			Č. zakázky:		Formát: 2x A4	
			Časť: E - STAVEBNÁ ČASŤ			
			Diel: STATIKA			
Objekt: SO 02 – DROBNÁ ARCHITEKTÚRA			Účet: DSP, DRB			
Obsah: VÝKRES TVARU FONTÁNY			Mierka: 1:50		Č. výt.: 2	