
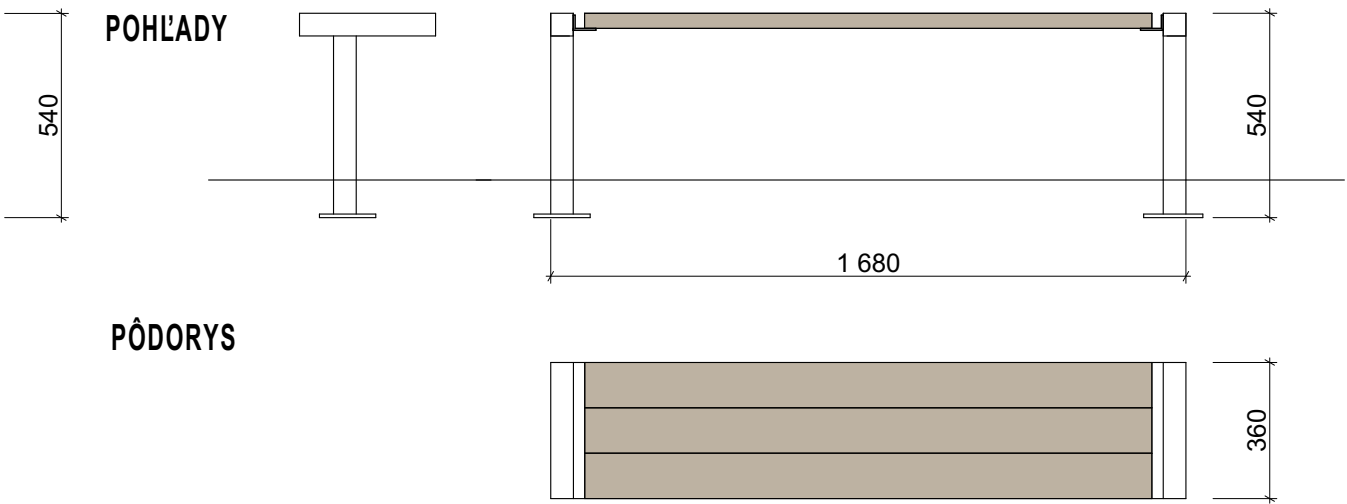


TYPU AKO Parková masívna lavička Profi

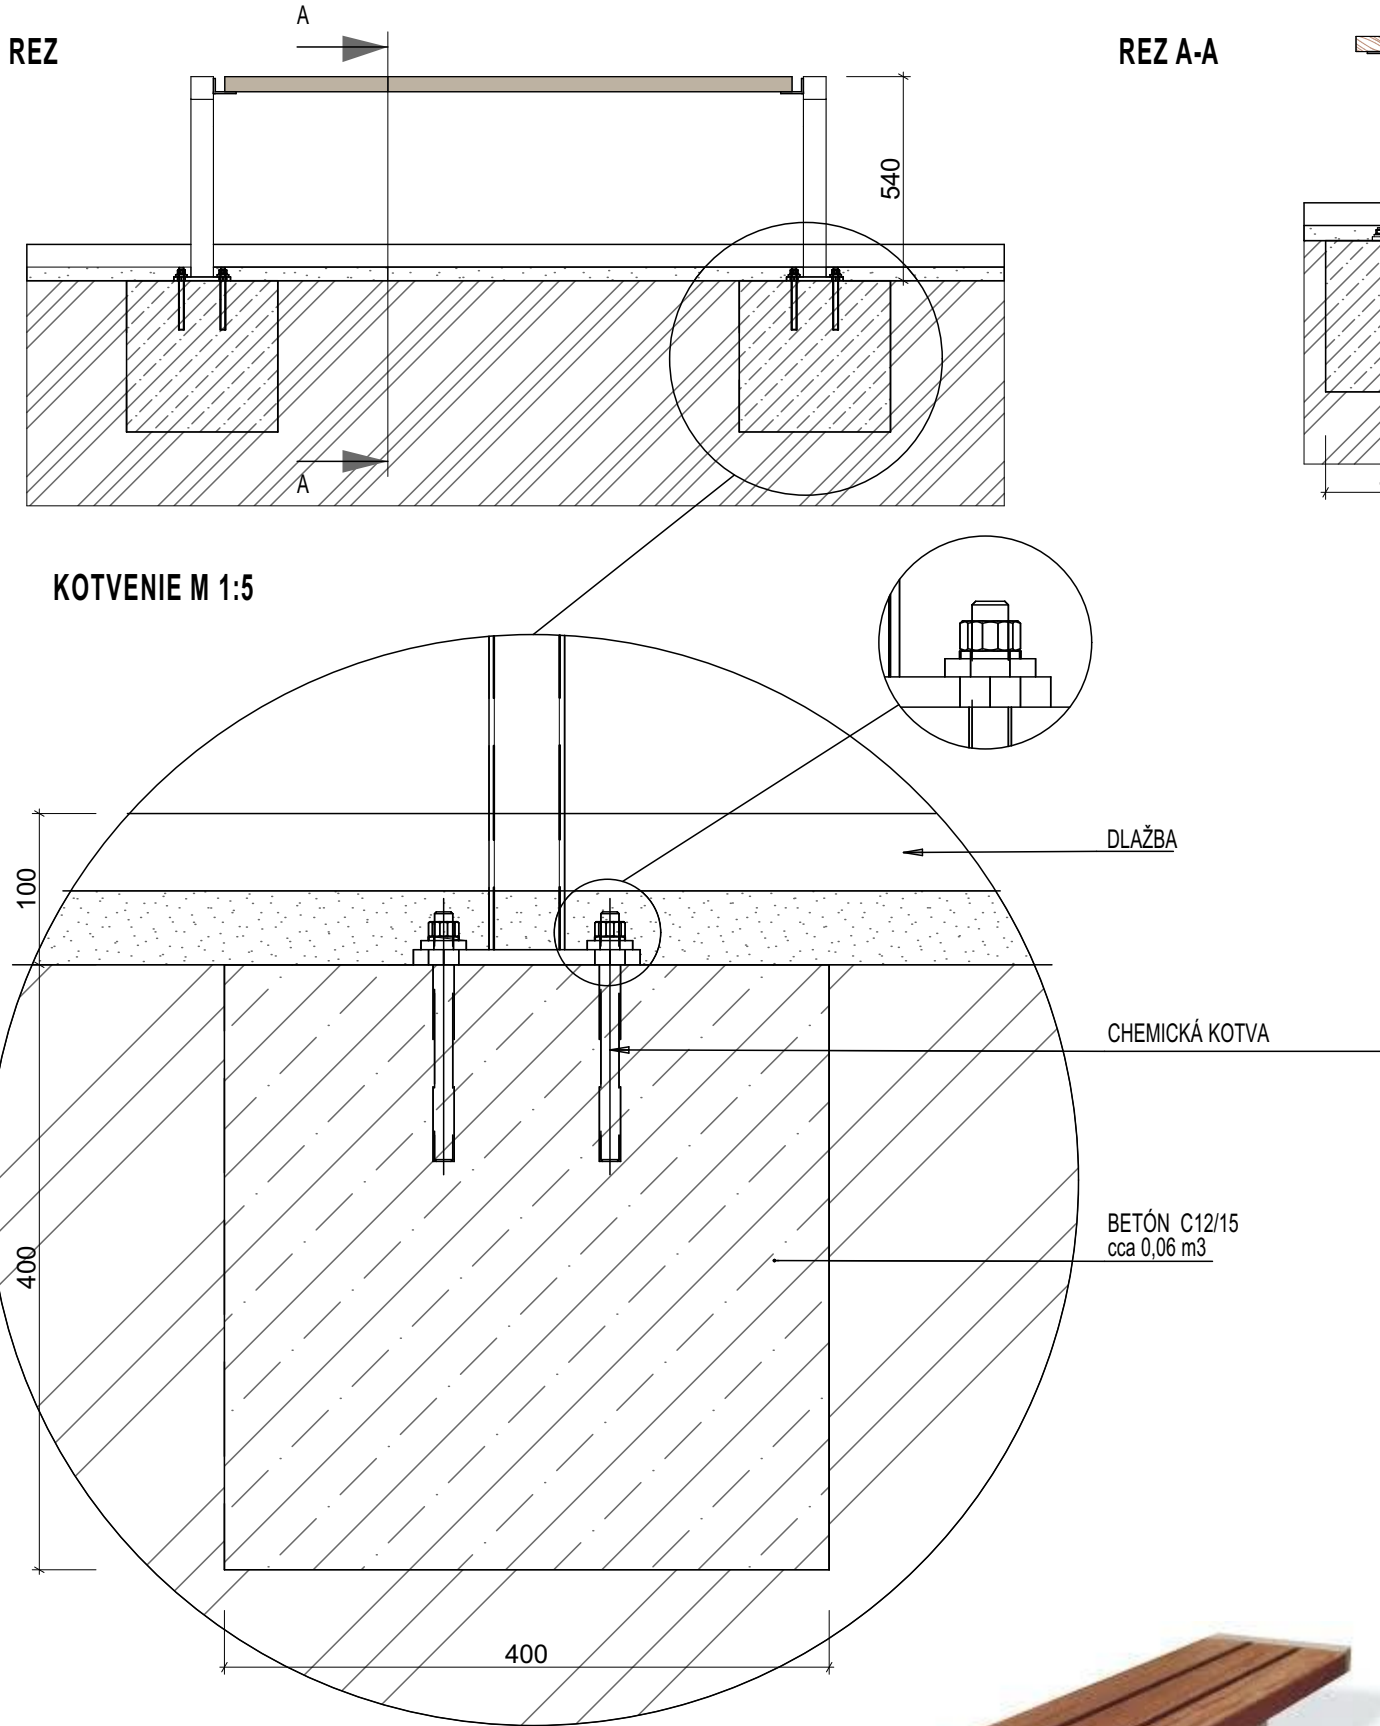


POPIS

- masívna oceľová konštrukcia lavičky
- drevené dosky sedadla a operadla z masívneho dreva o sile 40 mm
- oceľová konštrukcia práškovo lakovaná RAL 7016
- úprava lát je vykonaná 3x lazúrou, odtieň ZLATÝ DUB
- farba konštrukcie RAL 7016
- lavičku je možné kotviť k zemi skrutkami alebo zvoliť model lavičky na zabetónovanie - podľa podkladu, v prípade osadenia do spevnenej plochy (betónovej dlažby) kotviť priskrutkovaním
- rozmer dosiek v mm (V x Š x H) 40 x 1500 x 120
- konštrukcia jokl 60 x 60 mm
- výška sedacej plochy 440 mm; celková výška lavičky 540 mm
- hmotnosť lavičky 45 kg
- celková šírka lavičky 1680 mm

**POZNÁMKA:**  
**- PRED VÝROBOU ZAMERAŤ SKUTOČNÉ ROZMERY NA STAVBE**  
**- TENTO VÝKRES NENAHRÁDZA VÝROBNÚ DOKUMENTÁCIU.**  
**DODÁVATEĽ PÍSUMNE ODSÚHLASÍ S GENERÁLNYM PROJEKTANTOM PRED VÝROBOU**

0	Prvé vydanie	12.2017	
Zmena	Názov a stručný popis zmeny	Dátum	Podpis

Vypracoval:	Ing.arch.R.Mlynáriková,M.Baranec	Projektant :	<div><div>architektonický ateliér s.r.o.</div></div> <div>A-typ, architektonický ateliér s.r.o. 080 01 Prešov, Strojnícka 1</div>	Sada č:
Zodp. projektant:	Ing.arch.Vladimír Kačala			
Kontroloval:	Ing.arch.Vladimír Kačala			
Hip:	Ing.arch.Rudolf Bicek			
Investor:	mesto Bardejov			
Stavba:		Miesto stavby: <b>Bardejov</b>		
REVITALIZÁCIA DETSKÉHO IHRISKA NA TOPLIANSKEJ ULICI V BARDEJOVE		Č. zakázky:		Formát: 2xA4
		Časť: E - STAVEBNÁ ČASŤ		
		Diel: ASR		
Objekt: <b>SO 02 DROBNÁ ARCHITEKTÚRA</b>		Účel: <b>DSP,DRS</b>		
Obsah: <b>LAVIČKA D</b>		Mierka: <b>1:20</b>		Č. výkr.: <b>4</b>