LEGENDA MIESTNOSTÍ 1. NP - NOVÝ STAV				
Č.M.	NÁZOV	PLOCHA	POSCH.	INT. OSVETL.
1.01	POŠTA	42.68 m²	1.NP	300 lx
1.02	POŠTA - SKLAD	1.04 m²	1.NP	100 lx
1.03	POŠTA\- SKLAD	1.04 m²	1.NP	100 lx
1.04	POŠTA\- SKLAD	25.74 m²	1.NP	100 lx
1.05	POŠTA\- ZÁDVERIE	10.17 m²	1.NP	100 lx
1.06	POŠTA\- CHODBA	3.29 m²	1.NP	150 lx
1.07	POŠTA\- PREDSIEŇ WC	1.23 m²	1.NP	150 lx
1.08	POŠTA\- WC	1.41 m²	1.NP	150 lx
1.09	POŠTA\- CHODBA	6.60 m²	1.NP	150 lx
1.10	POŠTA\- SKLAD	14.81 m²	1.NP	100 lx
1.11	SKLAD	5.28 m²	1.NP	100 lx
1.12	CHODBA	25.28 m²	1.NP	150 lx
1.13	PREDSIEŇ WC MUŽI	2.44 m²	1.NP	150 lx
1.14	WC MUŽI	5.38 m²	1.NP	150 lx
1.15	PREDSIEŇ WC ŽENY	2.71 m²	1.NP	150 lx
1.16	WC ŽENY	1.84 m²	1.NP	150 lx
1.17	SCHODISKO	12.88 m²	1.NP	150 lx
1.18	ZÁDVERIE	5.71 m²	1.NP	100 lx
1.19	CHODBA	8.56 m²	1.NP	150 lx
1.20	ŠATNA	21.80 m²	1.NP	200 lx
1.21	KANCELÁRIA	12.67 m²	1.NP	500 lx
1.22	OBRADNÁ SIEŇ	53.20 m²	1.NP	300 lx
1.23	ZÁDVERIE	19.05 m²	1.NP	100 lx
1.24	CHODBA	55.13 m²	1.NP	150 lx
1.25	TECHNICKÁ MIESTNOSŤ	5.77 m²	1.NP	300 lx
1.26	SKLAD	3.19 m²	1.NP	100 lx
1.27	CHODBA	21.02 m²	1.NP	150 lx
1.28	PREDSIEŇ WC MUŽI	5.18 m²	1.NP	150 lx
1.29	WC MUŽI	15.69 m²	1.NP	150 lx
1.30	ELI ROZVODŇA	3.06 m²	1.NP	300 lx
1.31	PREDSIEŇ WC ŽENY	7.85 m²	1.NP	150 lx
1.32	WC ŽENY	7.78 m²	1.NP	150 lx
1.33	KUCHYŇA	32.96 m²	1.NP	500 lx
1.34	SCHODISKO	6.63 m²	1.NP	150 lx
1.35	SKLAD	13.16 m²	1.NP	100 lx
1.36	CHODBA	7.05 m²	1.NP	150 lx
1.37	JEDÁLEŇ	57.97 m²	1.NP	300 lx
1.38	CHODBA	3.60 m²	1.NP	150 lx
1.39	PREDSIEŇ WC MUŽI	2.45 m²	1.NP	150 lx
1.40	WC MUŽI	3.67 m²	1.NP	150 lx
1.41	PREDSIEŇ WC ŽENY	1.13 m²	1.NP	150 lx
1.42	WC ŽENY	1.13 m²	1.NP	150 lx
1.43	SPOLOČENSKÁ MIESTNOSŤ	409.37 m²	1.NP	300 lx
1.44	PÓDIUM	137.45 m²	1. NP podium	300 lx
1.45	CHODBA	27.49 m²	1. NP podium	150 lx
1.46	TECHNICKÁ MIESTNOSŤ	54.49 m²	1. NP podium	300 lx
1.47	ŠATNA	16.12 m²	1. NP podium	200 lx
1.48	ŠATNA	24.43 m²	1. NP podium	200 lx
1.49	WC + SPRCHA ŽENY	8.54 m²	1. NP podium	150 lx
1.50	ŠATNA	14.68 m²	1. NP podium	200 lx
1.51	WC + SPRCHA MUŽI	7.14 m²	1. NP podium	150 lx

LEGENDA MIESTNOSTÍ 1. NP - NOVÝ STAV				
Č.M.	NÁZOV	PLOCHA	POSCH.	INT. OSVETL.
1.52	SKLAD	6.59 m²	1. NP podium	100 lx
1.53	POKLADŇA	5.74 m²	1.NP	300 lx
1.54	SCHODISKO	12.89 m²	1.NP	150 lx
1.55	CHODBA	11.48 m²	1.NP	150 lx
1.56	BAR	82.16 m²	1.NP	
1.57	SKLAD	11.74 m²	1.NP	100 lx
1.58	PREDSIEŇ WC MUŽI	2.97 m²	1.NP	150 lx
1.59	WC MUŽI	3.56 m²	1.NP	150 lx
1.60	PREDSIEŇ WC ŽENY	1.46 m²	1.NP	150 lx
1.61	WC ŽENY	1.82 m²	1.NP	150 lx
1.62	SKLAD	11.40 m²	1.NP	100 lx

LEGENDA :

- DVOJZÁSUVKA, ZAPUSTENÁ, 230V/16A, IP20 BIELA S HORNOU ZDIERKOU POOTOČENOU
- SPÍNAČ 3–FAZ, POD OMIETKOU, 400V JEDNOTLIVÉ SPOTREBIČE V KUCHYNI SÚ POPÍSANÉ V TECH. SPR.
- ZÁSUVKA NÁSTENNÁ 400V/16A, IP44
- STOP TLAČIDLO NÁSTENNÉ
- ZÁSUVKA NÁSTENNÁ 230V/16A, IP44
- TČ1 VNUT. JEDNOTKA TEP. ČERP, 400V/10A
- TČ2 VONK. JEDNOTKA TEP. ČERP, 400V/16A
- VZT VZT JEDNOTKA TEP. ČERP, 400V/7kW

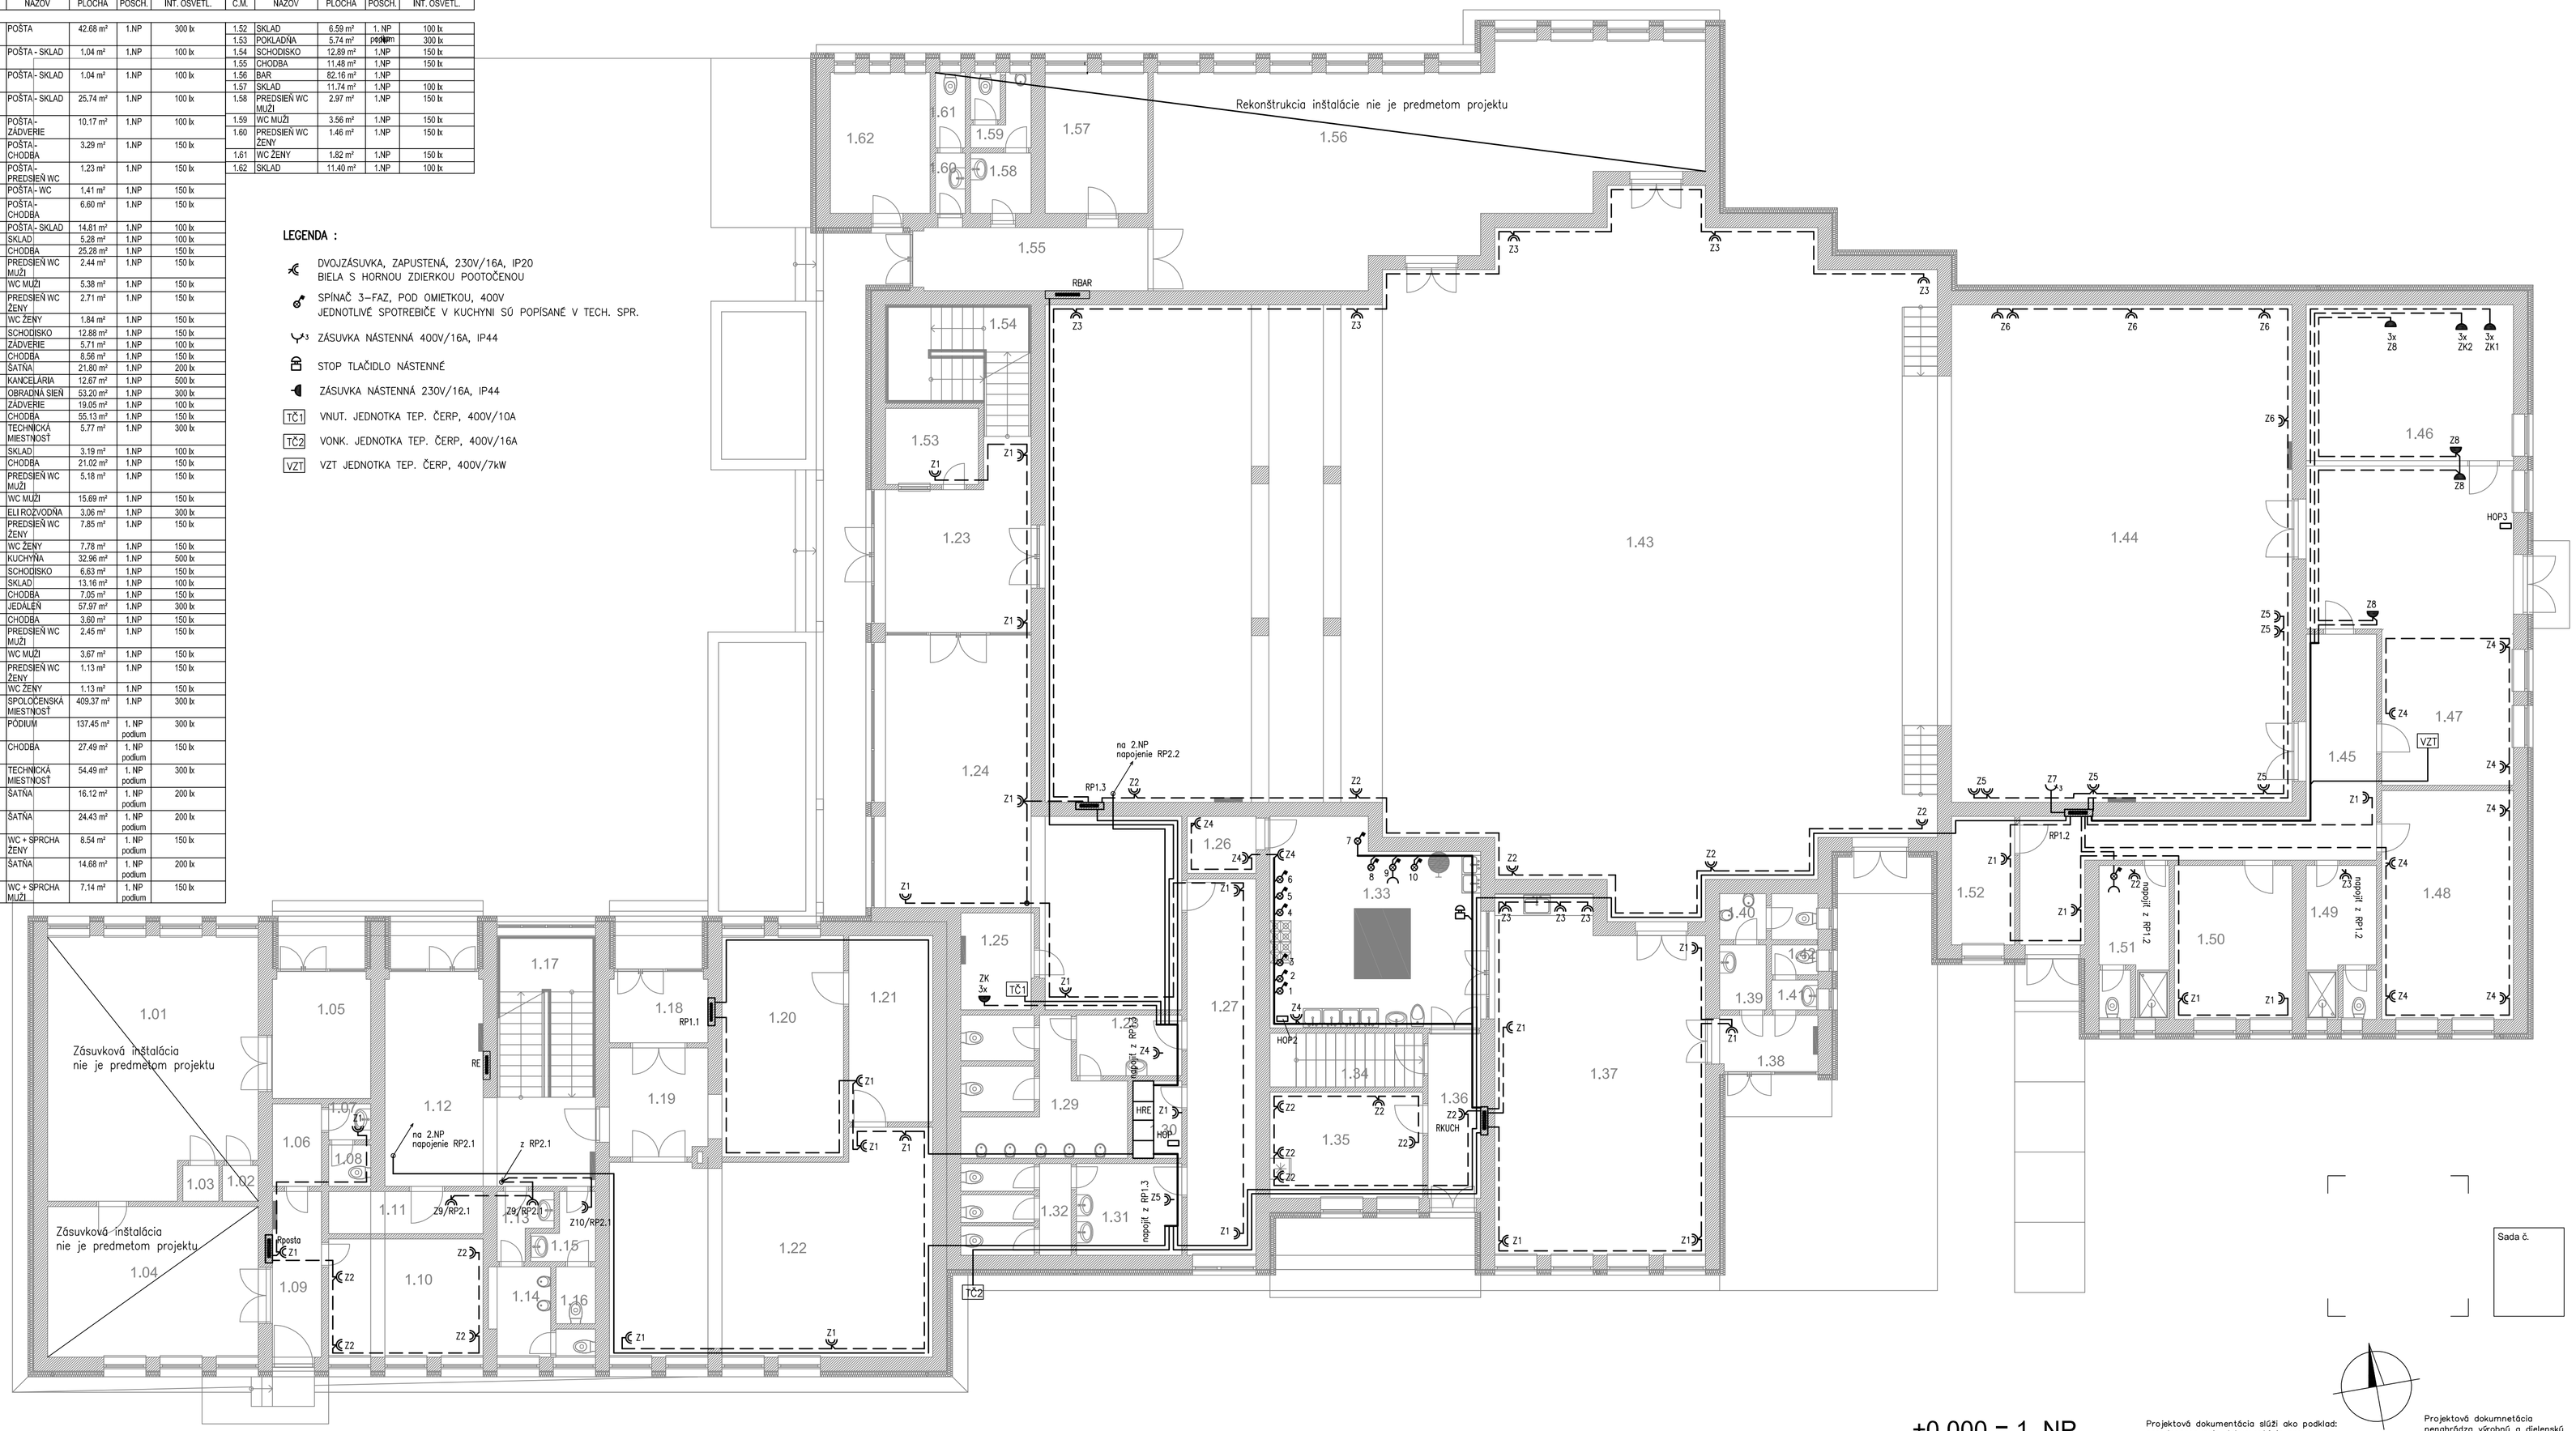

ROZVODNÝ SYSTÉM: 3/N/PE AC 400/230V, 50Hz, TN–C–S
OCHRANNÉ OPATRENIA PRED ZÁSAHOM ELEKTRICKÝM PRÚDOM:
OCHRANA ZÁKLADNÁ : 412 IZOLOVANÍM ŽIVÝCH ČASTÍ, KRYTMI
OCHRANA PRI PORUCHE : 411.3.2 SAMOČINNÝM ODPOJENÍM NAPÁJANIA V SIETI TN
411.3.1.2 OCHRANNÉ POSPÁJANIE
411.3.3 DOPLNKOVÁ OCHRANA PRÚDOVÝMI CHRÁNIČMI

±0,000 = 1. NP

Projektová dokumentácia slúži ako podklad:
– pre dopracovanie dokumentácie pre realizáciu stavby

Projektová dokumentácia nenahrádza výrobnú a dielenskú dokument. d o d á v a t e l a

Tento výkres je originál a jeho kopírovanie bez súhlasu majiteľa je tresné podľa §21.odst. d) zákona č.383/1997 Z.z.

Vypracoval	Ing.N. Horváth	Stavba: ZNÍŽENIE ENERGETICKEJ NÁROČNOSTI BUDOVY OBECNÉHO ÚRADU A KULTÚRNEHO DOMU V OBCI BUZICA	TERA green s.r.o Orechová 23,085 01 Bardejov telefón: +421 905 873 209 email: astefankovali@gmail.com
Projektant	Ing.N. Horváth	Stavebník: Obec Buzica, Buzica 130, 044 73 Košice	
		Miesto stavby: Buzica 130, č. p. 6/22, k.ú. Buzica	Dátum 11/2017 / Stupeň DSP
Zodp.projektant	Ing.N. Horváth	Objekt: SO 01 - Hlavný objekt	Č. zakaz. 12917 / Kóty v mm
		Diel ELEKTROINŠTALÁCIA A BLESKOZVOD	Formát 8xA4 / Mierka 1:100
H.I.P.	Ing.A.Štefanková	Obsah: ZÁSUVKOVÁ INŠTALÁCIA 1.NP	Časť D / Príl.č. 03