


ROZVÁDZAČ RP1.2


Krytie pri uzatv. dverách IP30
Krytie pri otvor. dverách IP20
SKRATOVÁ ODOLNOSŤ ISTIACICH PRVKOV : 10kA

Pi=25kW
Pp=15kW

ROZVÁDZAČ : TYPOVÁ MODULÁRNA ROZVODNICA, POD OMIETKOU

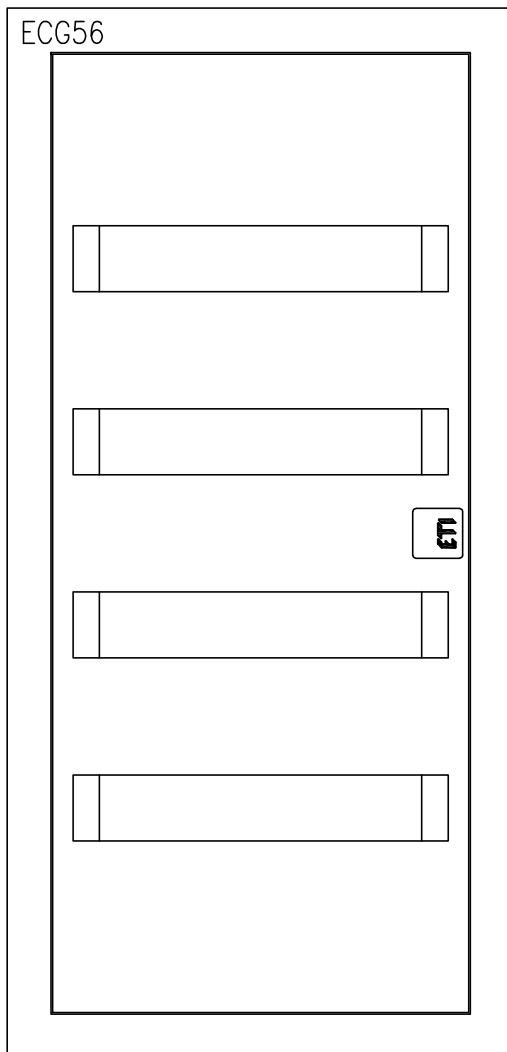

ROZVODNÝ SYSTÉM: 3/N/PE AC 400/230V, 50Hz, TN-C-S
OCHRANNÉ OPATRENIA PRED ZÁSAHOM ELEKTRICKÝM PRÚDOM:
OCHRANA ZÁKLADNÁ : 412 IZOLOVANÍM ŽIVÝCH ČASTÍ, KRYTMI
OCHRANA PRI PORUCHE : 411.3.2 SAMOČINNÝM ODPOJENÍM NAPÁJANIA V SIETI TN
411.3.1.2 OCHRANNÉ POSPÁJANIE
411.3.3 DOPLNKOVÁ OCHRANA PRÚDOVÝMI CHRÁNIČMI

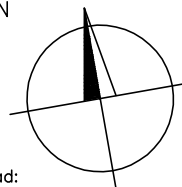


Sada č.


±0,000 = 1. NP


Projektová dokumentácia slúži ako podklad:
– pre dopracovanie dokumentácie pre realizáciu stavby

Projektová dokumentácia
nenahrádza výrobnú a dielenskú
dokument. dodávateľa


Tento výkres je originál a jeho kopírovanie bez súhlasu majiteľa je trestné podľa §21.odst. d) zákona č.383/1997 Z.z.

Vypracoval	Ing.N. Horváth	Stavba ZNÍŽENIE ENERGETICKEJ NÁROČNOSTI BUDOVY OBEČNÉHO ÚRADU A KULTÚRNEHO DOMU V OBCI BUZICA		TERA green s.r.o	
Projektant	Ing.N. Horváth	Stavebník: Obec Buzica, Buzica 130, 044 73 Košice		Orechová 23,085 01 Bardejov telefón: +421 905 873 209 email: astefankoval@gmail.com	
Zodp.projektant Ing.N. Horváth		Miesto stavby: Buzica 130, č. p. 6/22, k.ú. Buzica	Dátum	11/2017	Stupeň DSP
		Objekt: SO 01 - Hlavný objekt	Č. zakaz.	12917	Kóty v mm
H.I.P. Ing.A.Štefanková		Diel ELEKTROINŠTALÁCIA A BLESKOZVOD	Formát	4xA4	Mierka ---
		Obsah ROZVÁDZAČ RP1.2	Časť	D	Príl.č. 10

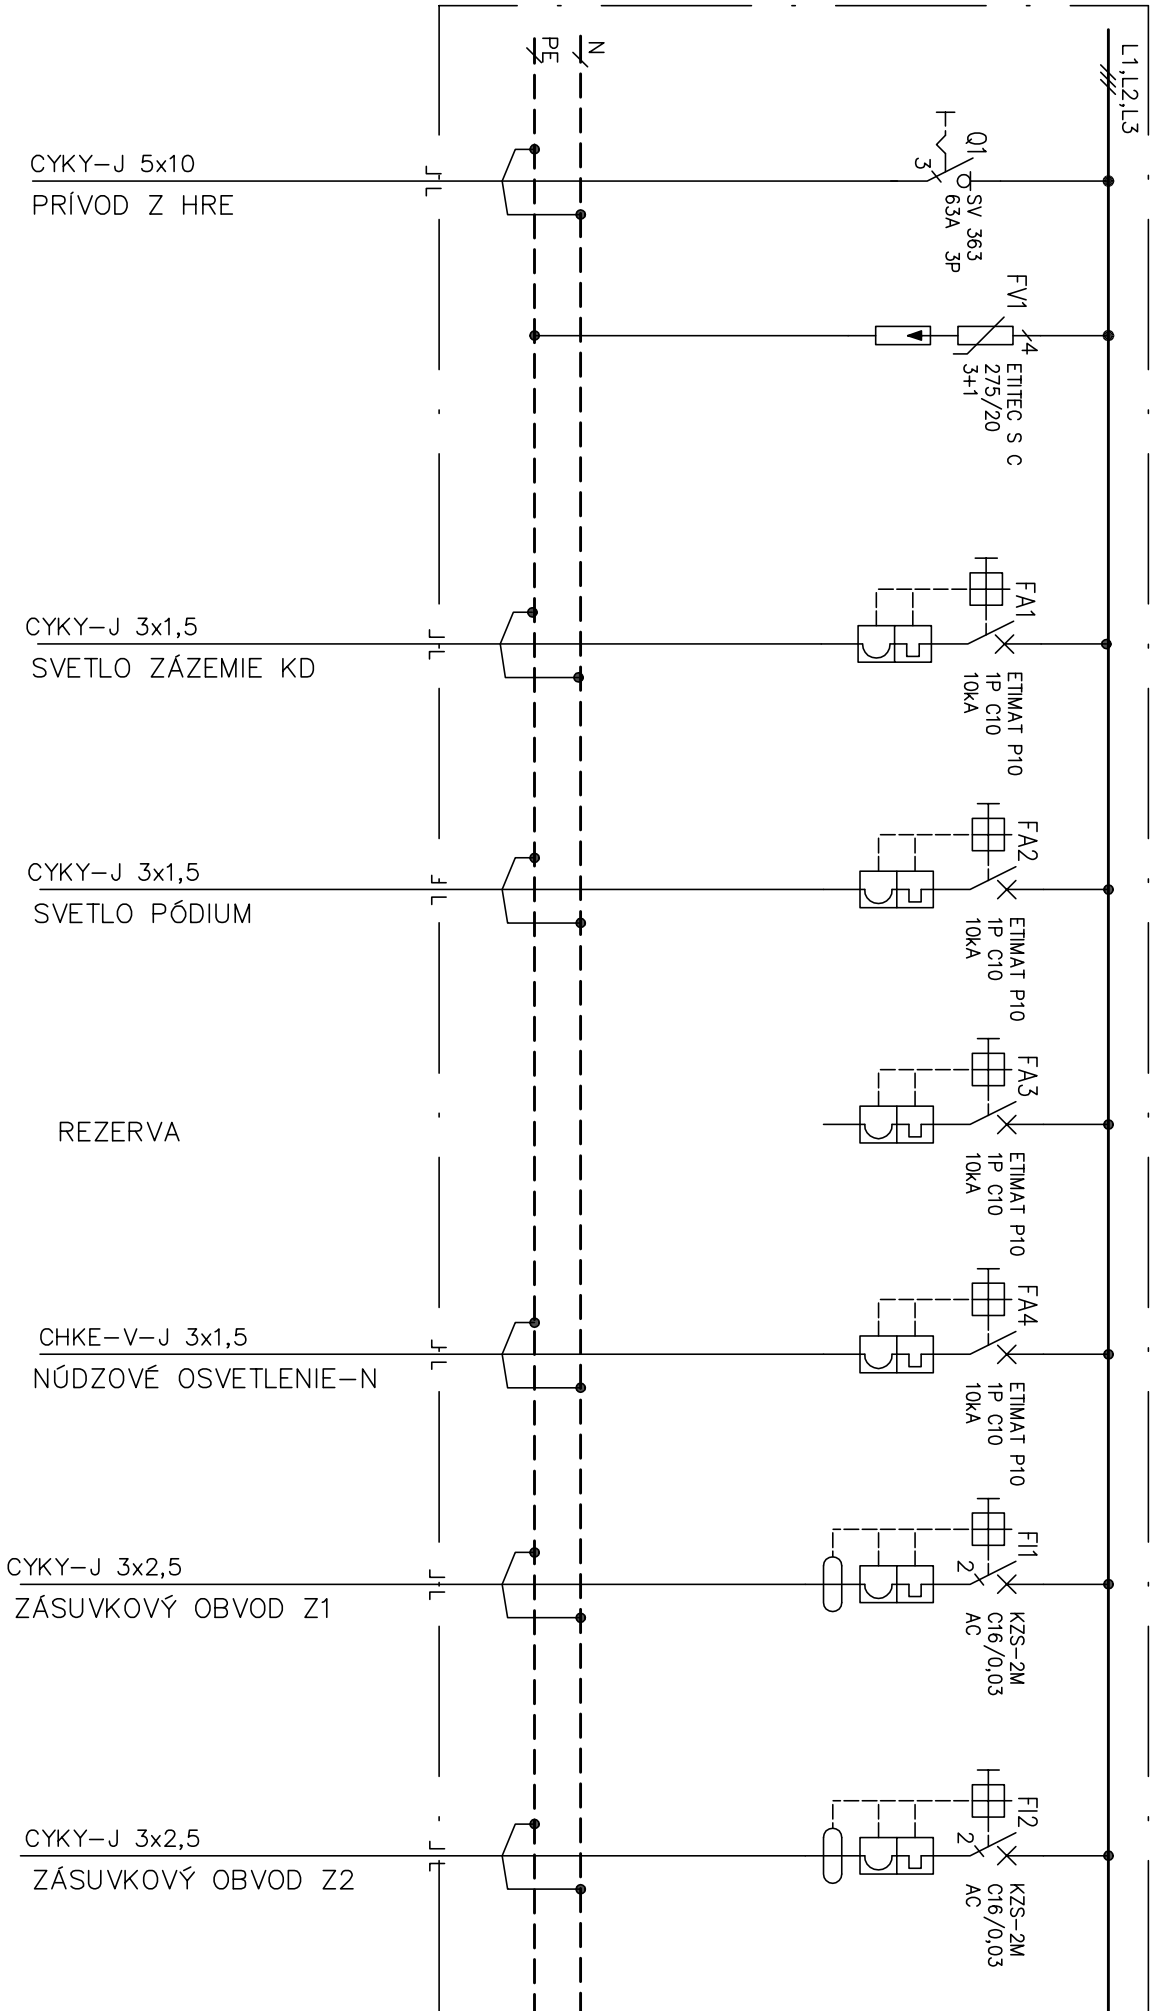

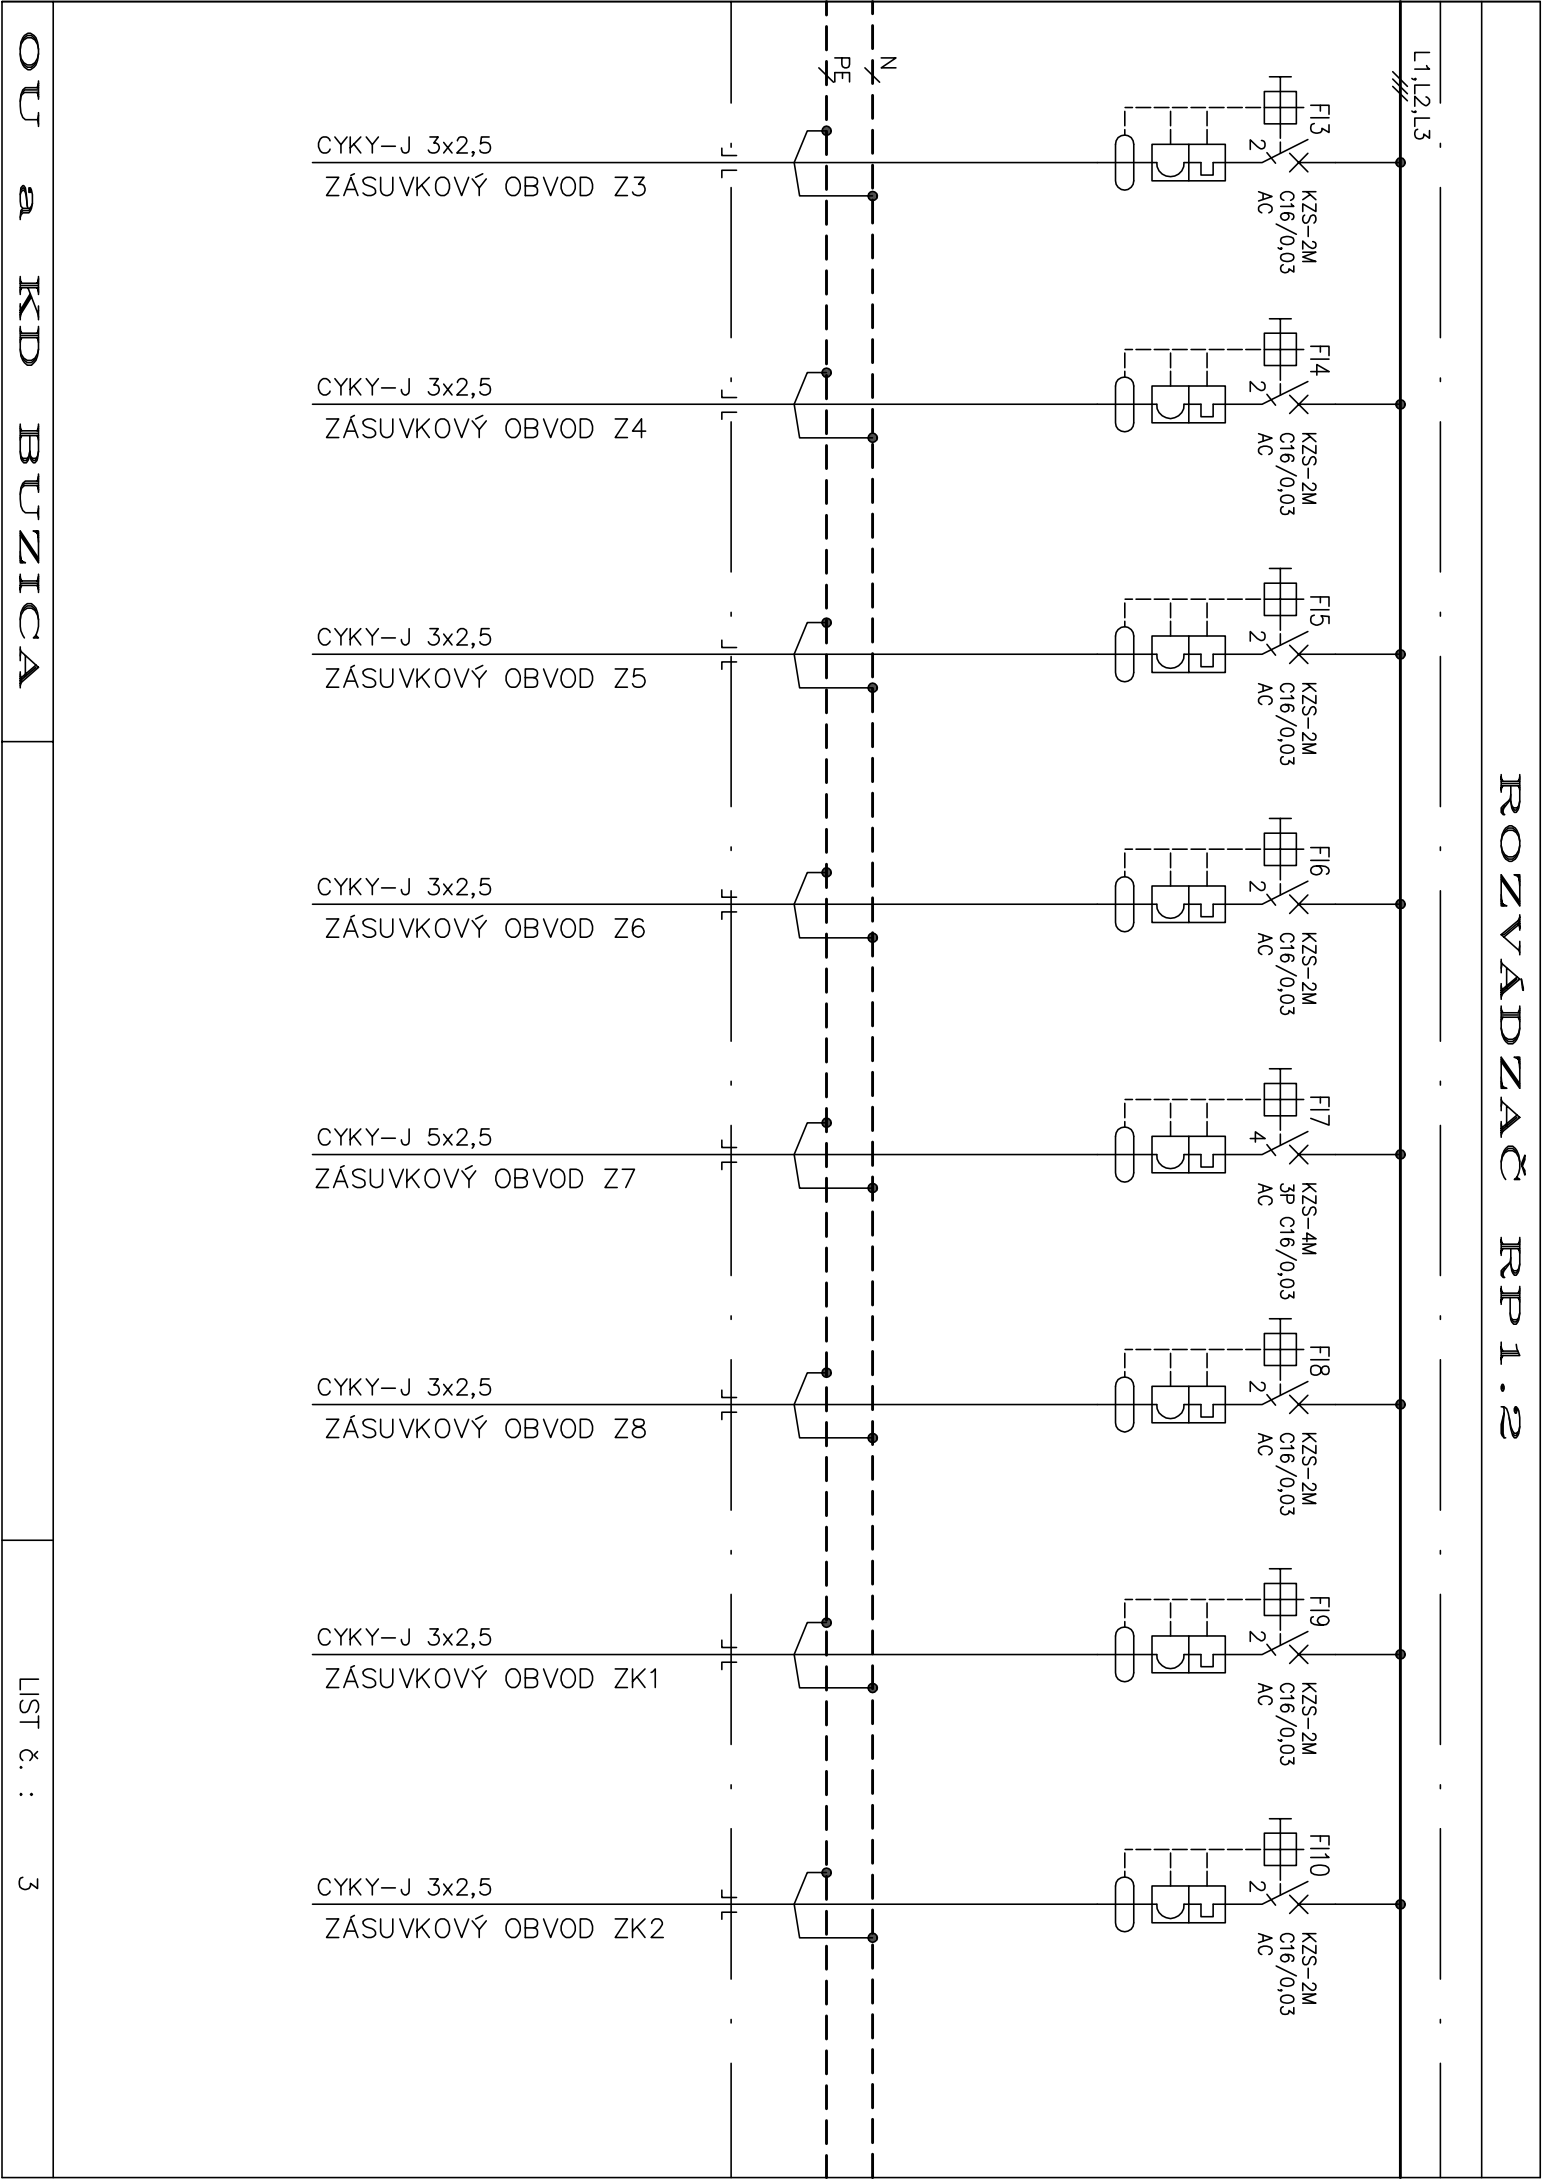

ROZVÁDZAČ RP1.2

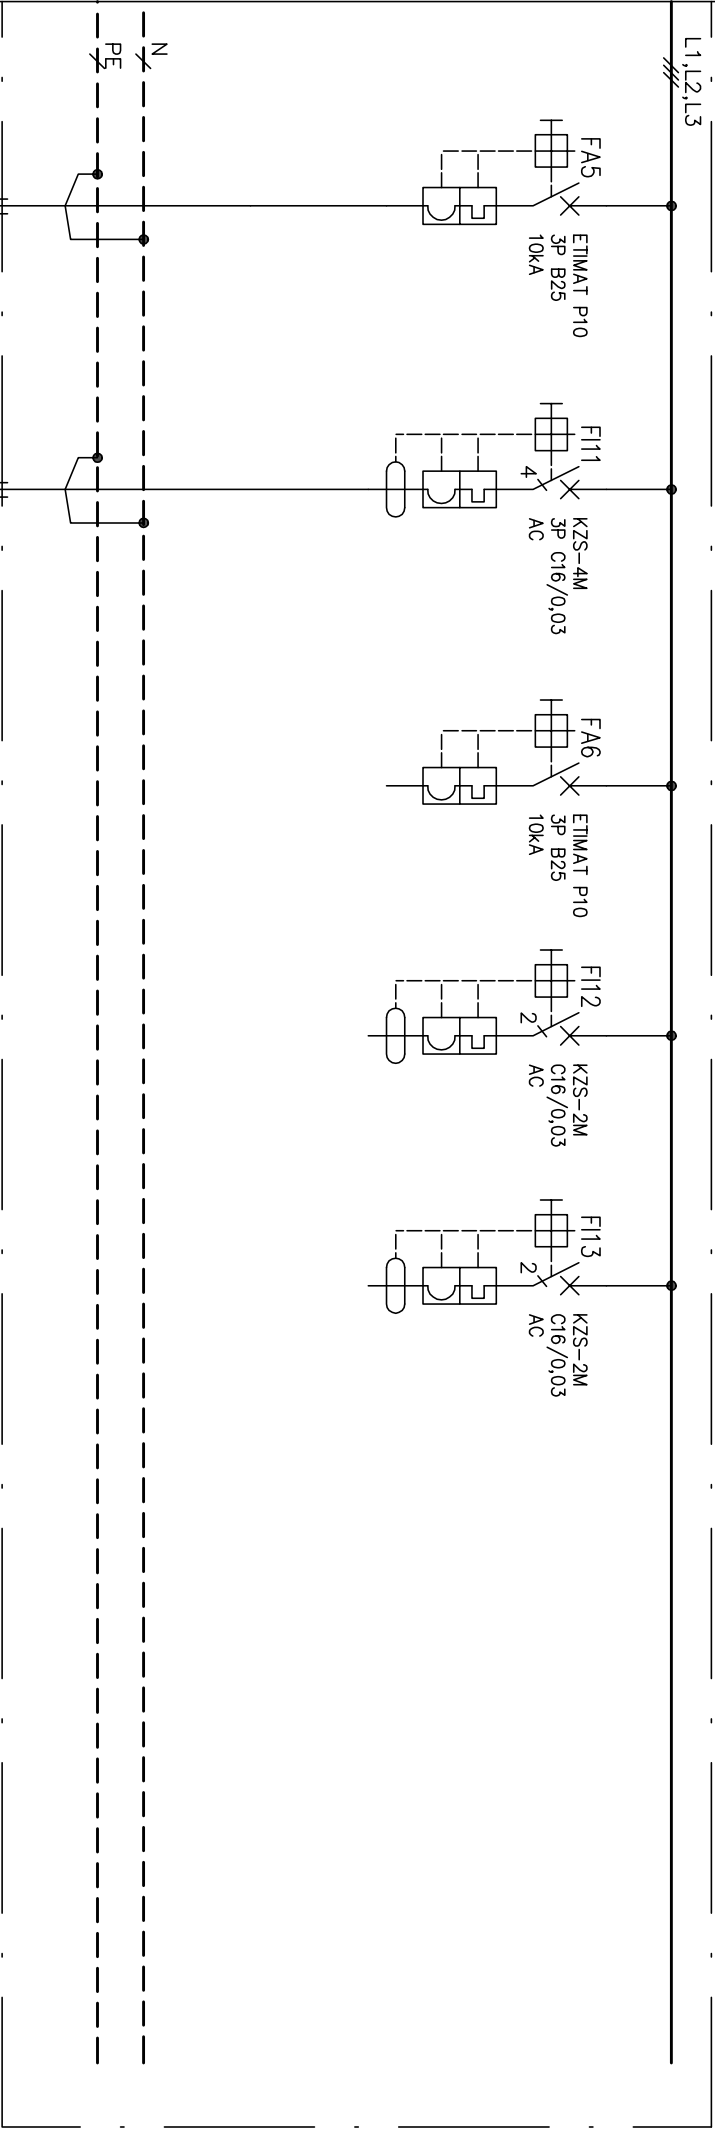

CYKY-J 5x4
NAPOJENIE VZT

CYKY-J 5x4
NAPOJENIE BOJLERA

REZERVA

REZERVA

REZERVA