

# ROZVÁDZAČ RP1.3

Krytie pri uzatv. dverách IP30

Krytie pri otvor. dverách IP20


SKRATOVÁ ODOLNOSŤ ISTIACICH PRVKOV : 10kA

Pi=25kW

Pp=15kW

ROZVÁDZAČ : TYPOVÁ MODULÁRNA ROZVODNICA, POD OMIETKOU

ECG42

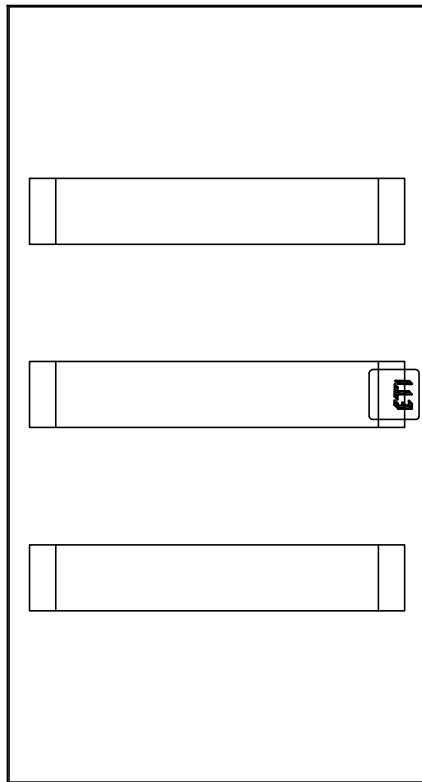

Sada č.

ROZVODNÝ SYSTÉM: 3/N/PE AC 400/230V, 50Hz, TN-C-S


OCHRANNÉ OPATRENIA PRED ZÁSAHOM ELEKTRICKÝM PRÚDOM:

OCHRANA ZÁKLADNÁ : 412 IZOLOVANÍM ŽIVÝCH ČASTÍ, KRYTMI

OCHRANA PRI PORUCHE : 411.3.2 SAMOČINNÝM ODPOJENÍM NAPÁJANIA V SIETI TN

411.3.1.2 OCHRANNÉ POSPÁJANIE

411.3.3 DOPLNKOVÁ OCHRANA PRÚDOVÝMI CHRÁNIČMI

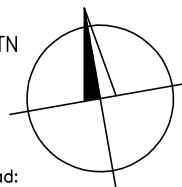


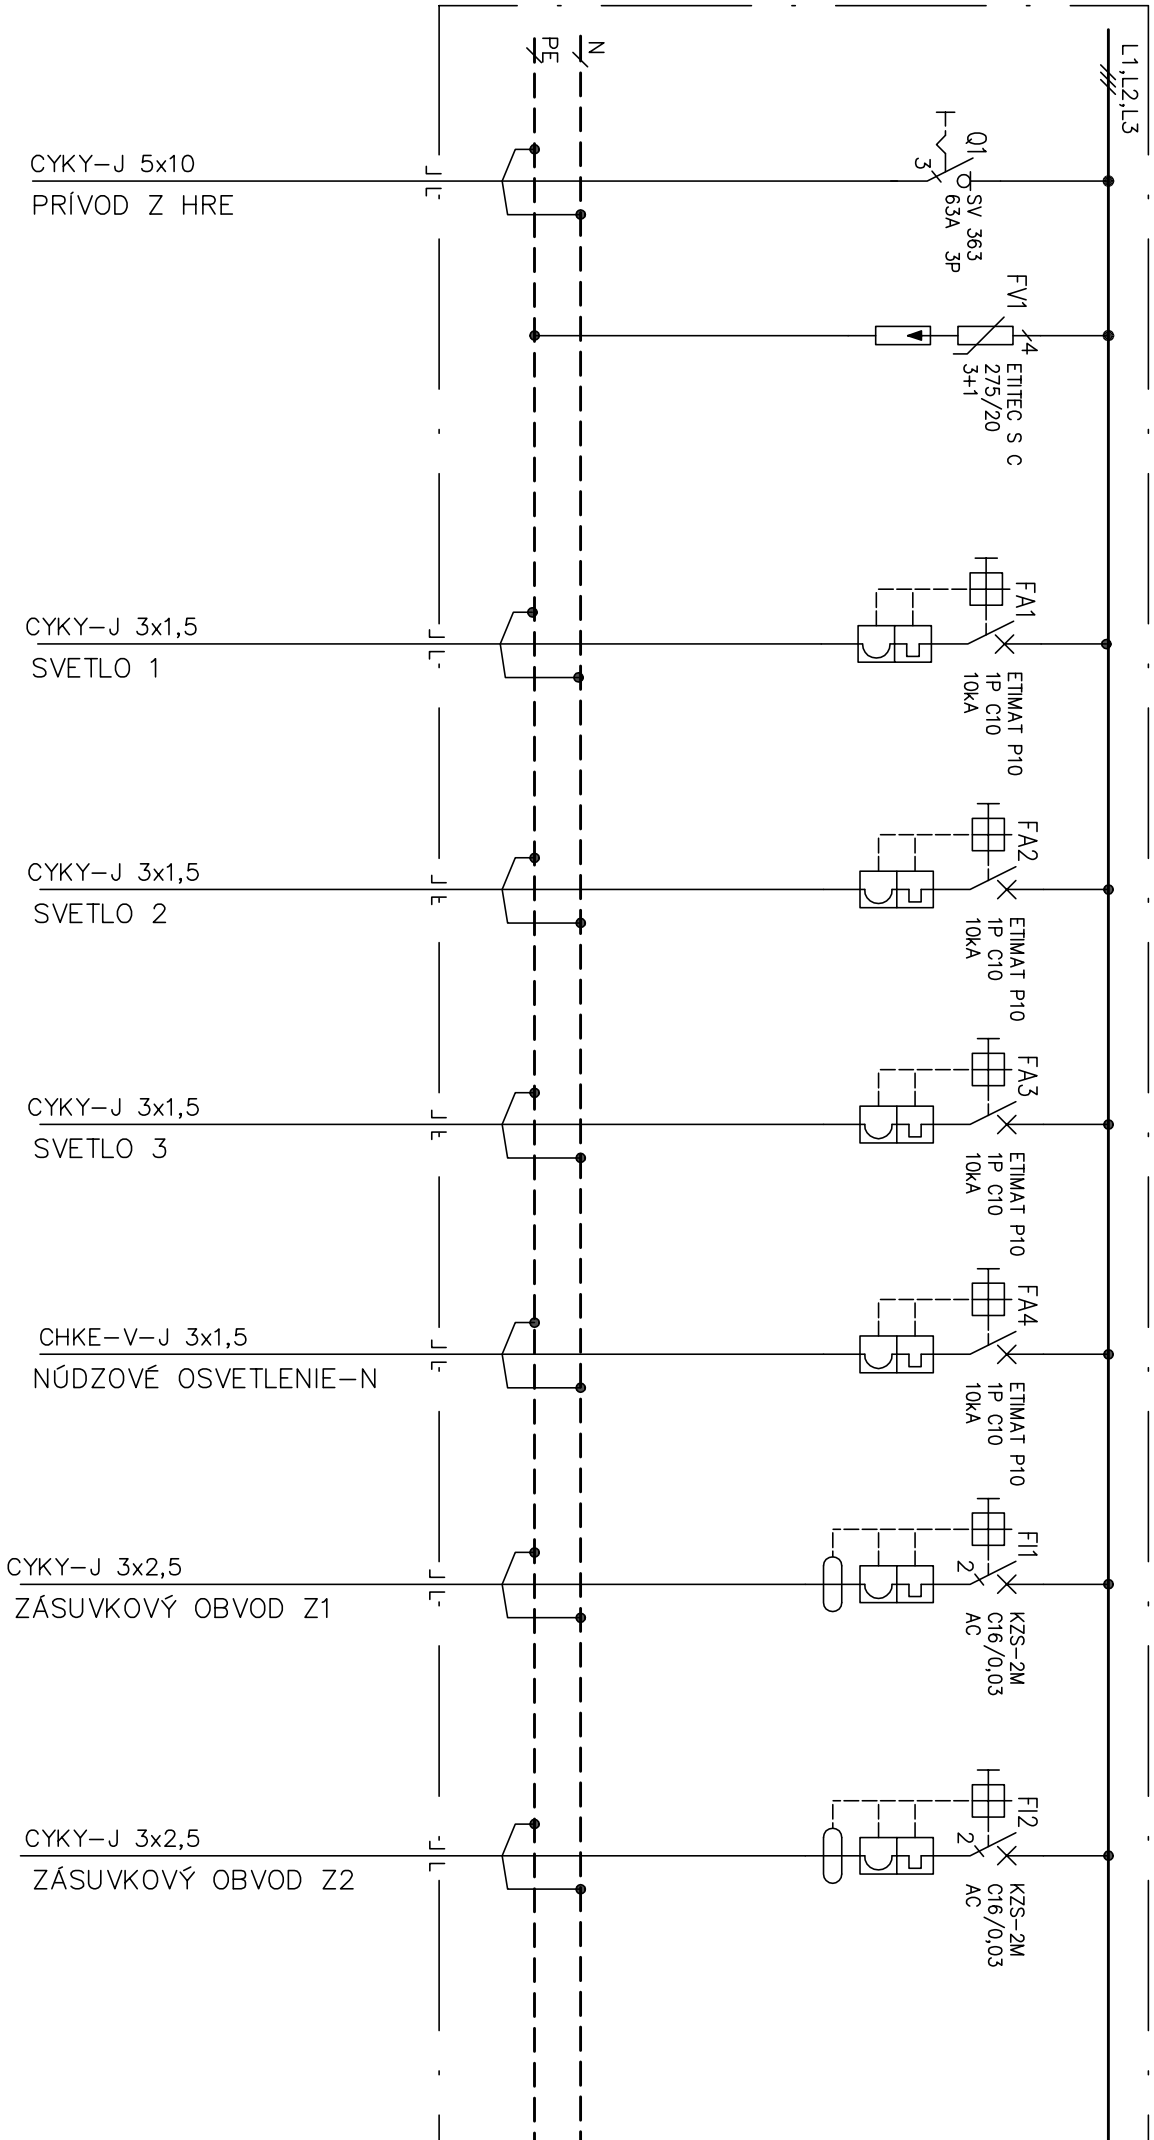
**±0,000 = 1. NP**

Projektová dokumentácia slúži ako podklad:  
– pre dopracovanie dokumentácie pre realizáciu stavby


Projektová dokumentácia  
nenahrádza výrobnú a dielenskú  
dokument. dodávateľa

Tento výkres je originál a jeho kopírovanie bez súhlasu majiteľa je trestné podľa §21.odst. d) zákona č.383/1997 Z.z.

Vypracoval	Ing.N. Horváth	Stavba ZNÍŽENIE ENERGETICKEJ NÁROČNOSTI BUDOVY OBCENÉHO ÚRADU A KULTÚRNEHO DOMU V OBCI BUZICA	 <b>TERA green s.r.o</b> Orechová 23,085 01 Bardejov telefón: +421 905 873 209 email: astefankoval@gmail.com
Projektant	Ing.N. Horváth	Stavebník: Obec Buzica, Buzica 130, 044 73 Košice	
Zodp.projektant Ing.N. Horváth		Miesto stavby: Buzica 130, č. p. 6/22, k.ú. Buzica	Dátum 11/2017
		Objekt: <b>SO 01 - Hlavný objekt</b>	Stupeň DSP
		Diel <b>ELEKTROINŠTALÁCIA A BLESKOZVOD</b>	Č. zakaz.12917
H.I.P.	Ing.A.Štefanková	Obsah <b>ROZVÁDZAČ RP1.3</b>	Kóty v mm
			Formát 4xA4
			Mierka ---
			Časť <b>D</b>
			Príl.č. <b>11</b>



ROZVÁDZAČ RP1.3

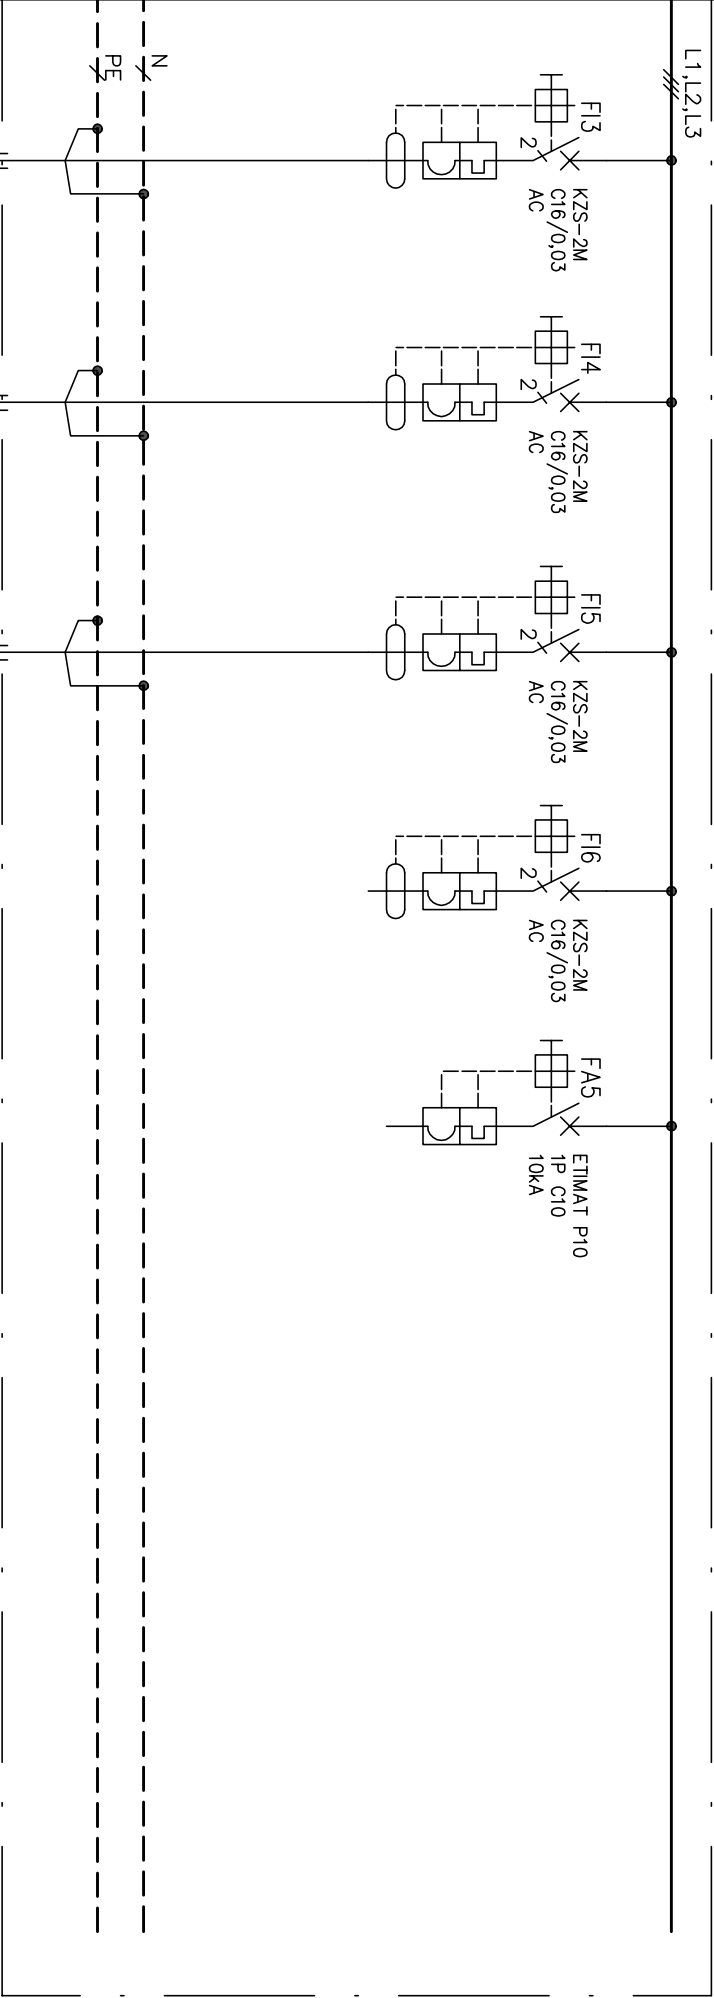

CYKY-J 3x2,5  
ZÁSUVKOVÝ OBVOD Z3

CYKY-J 3x2,5  
ZÁSUVKOVÝ OBVOD Z4

CYKY-J 3x2,5  
ZÁSUVKOVÝ OBVOD Z5

REZERVA

REZERVA